


538 B U1 A 200 20 200 F G	
Lokaliseringsfigur:	
Fase:	
STATSBYGG	
arkitektkontoret Berge og Borchsenius as	
Tittel: HIT - PORSGRUNN, 538 BYGG B KJELLER PLANER	
538 B U1 A 200 20 200 F G	

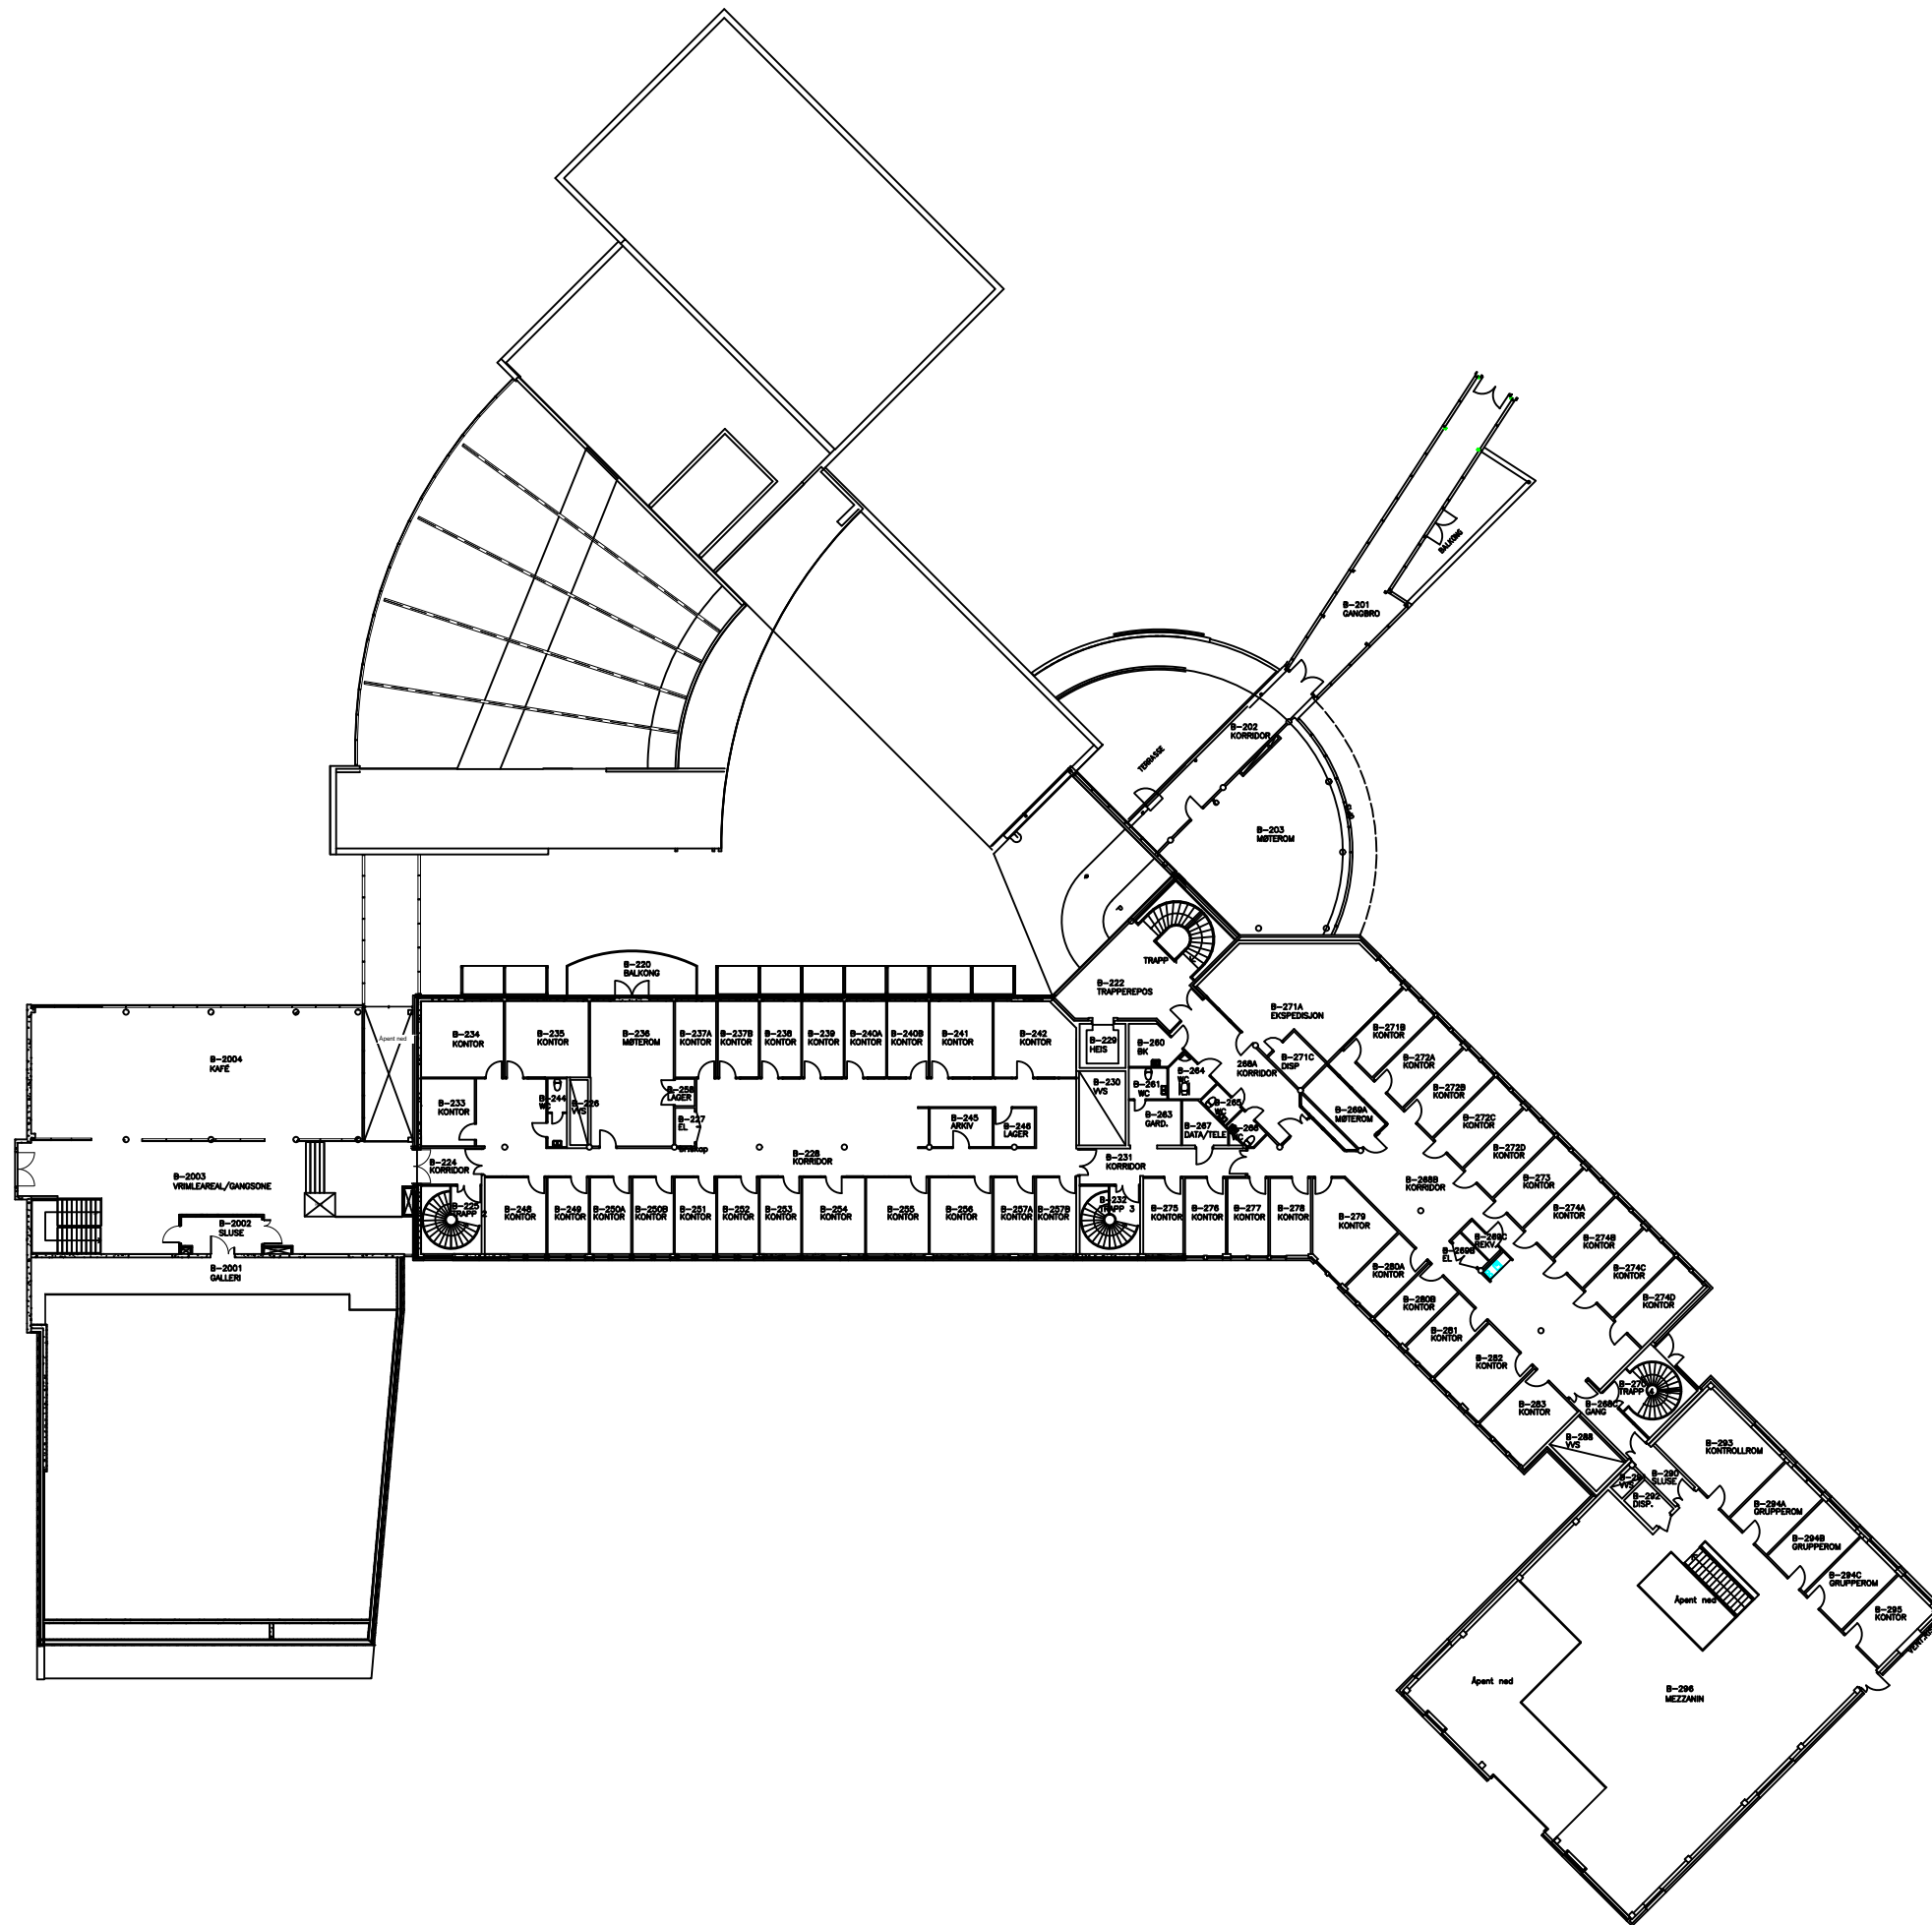

rev:		dato:	
538 B 02 A 200 20 220 F G			
Lokaliseringsfigur:			
Fase:			
		PROSJEKTR. SB	
Tittel:		Skisse	
HIT - PORSGRUNN, 538		Kontroll prosjekt	
BYGG B		Sjå	
2. ETASJE		Sjå	
PLANER		Sjå	
		21.03.03	
		1:200	
		Kontroll utførelse	
		Sjå	
		Kontroll	
		1801	
		BV	
538 B 02 A 200 20 220 F G			