




FASADE MOT NORD

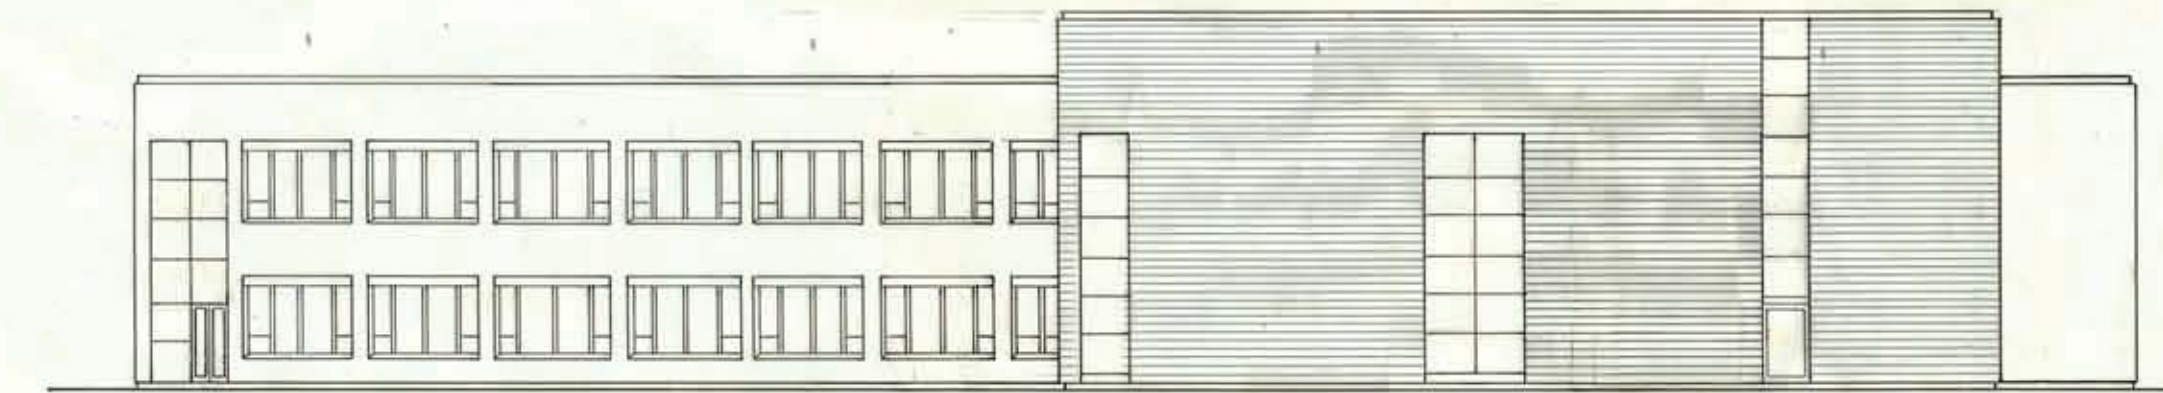

FASADE MOT SYD-VEST

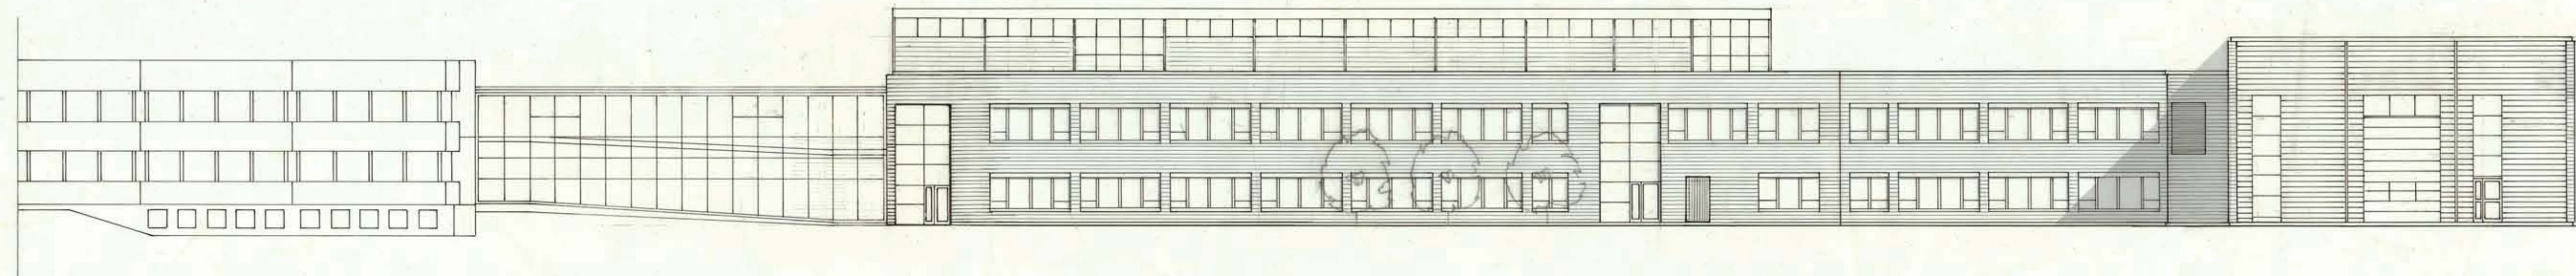

FASADE MOT VEST

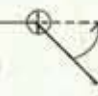fasade utbrettet 




FASADE MOT SYD-ØST

D	27.11.91.	INNTEGN. NYTT VINDFANG OG FORBIND.GANG	
C	09.08.91.	PROSJEKTENDRING	
B	11.05.90.	FORPROSJEKT	
A	26.04.90.	BYGGESØKNAD	
REV.	DATO	BESKRIVELSE	SIGN.
TEGN NR.			REV.

A-06

SBED: PROSJEKT NR. 87018. 02
SIT NYBYGG FOR SIVILINGENØRSTUDIET I TELEMAR

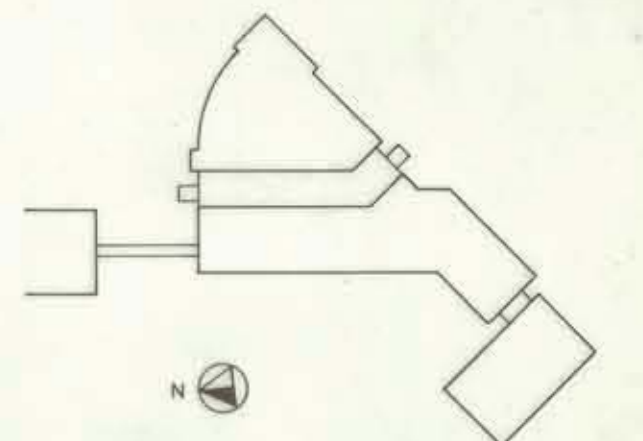

PROSJEKTERINGSGRUPPE:

- A** ARKITEKT
 ARKITEKTKONTORET BBRVE OG BORCHSENJUS A/S
 STORGT. 102, 3900 PORSGRUNN
 TLF. 03-553010 FAX 03-559107
- B** RÅDG. ING. BYGGETEKNIKK
 AARUM & BERGE-GRØNER A/S
 STORGT. 136, 3900 PORSGRUNN
 TLF. 03-554040 FAX 03-557255
- V** RÅDG. ING. VVS-TEKNIKK
 ELIASSEN FLATHEIM
 SKOLEGT. 6, 3900 PORSGRUNN
 TLF. 03-550130 FAX 03-559230
- E** RÅDG. ING. ELEKTROTEKNIKK
 BJØRVOLD-GRØNER A/S
 EDANGERGT. 4, 3900 PORSGRUNN
 TLF. 03-553020 FAX 03-558412

FASADER

DATQ	26.04.90.	MÅL	1: 200	JNR	89 / 1482.2
SIGN		KONTR		GODKJ	

TEGN NR.		REV.	
----------	--	------	--

A-06