

## SYMBOLFORKLARING:

- REI 120-M/A2-s1,d0 [A120]
- - - BRANNCELLEVEGG EI 60/A2-s1,d0 [A60]
- - - BRANNCELLEVEGG EI 60/D-s2,d0 [B60]
- - - E 30
- RØMNINGSRETNING
- ▨ RØMNINGSVEI
- ADKOMST/ANGREPSVEI BRANNVESEN
- 🔧 BRANNSLANGE
- 🔧 HÅNDSLUKINGSAPPARAT, PULVER
- 🔧 BRANNALARMSENTRAL

**DØRSKJEMA:**

NR.:	TYPE:
1	EI 30-Sq [B30]
2	EI 30-CSq [B30S]
3	EI 60-CSq /A2-s1,d0[A60S]
4	EI 60-CSq [B60S]
5	EI 60-Sq /A2-s1,d0[A60]
6	E 30-CSq [F30S]


**VINDUSKJEMA:**

NR.:	TYPE:
A	EI 30 [B30]
B	EI 60 [B60]

**MERKNADER:**

RISIKOKLASSE: 3 / 2  
BRANNKLASSE: 2

HOVEDBÆRESYSTEM R-60 [B60]  
SEKUNDERT BÆRESYSTEM R-60 [B60]  
BÆRESYSTEM GLASSGARD A2-s1,d0 [UBRENNBART]  
RØYKVENTILERT GLASSGARD UTGJØR BRANNSEKSJONERING A120  
AUTOMATISK BRANNALARMANLEGG

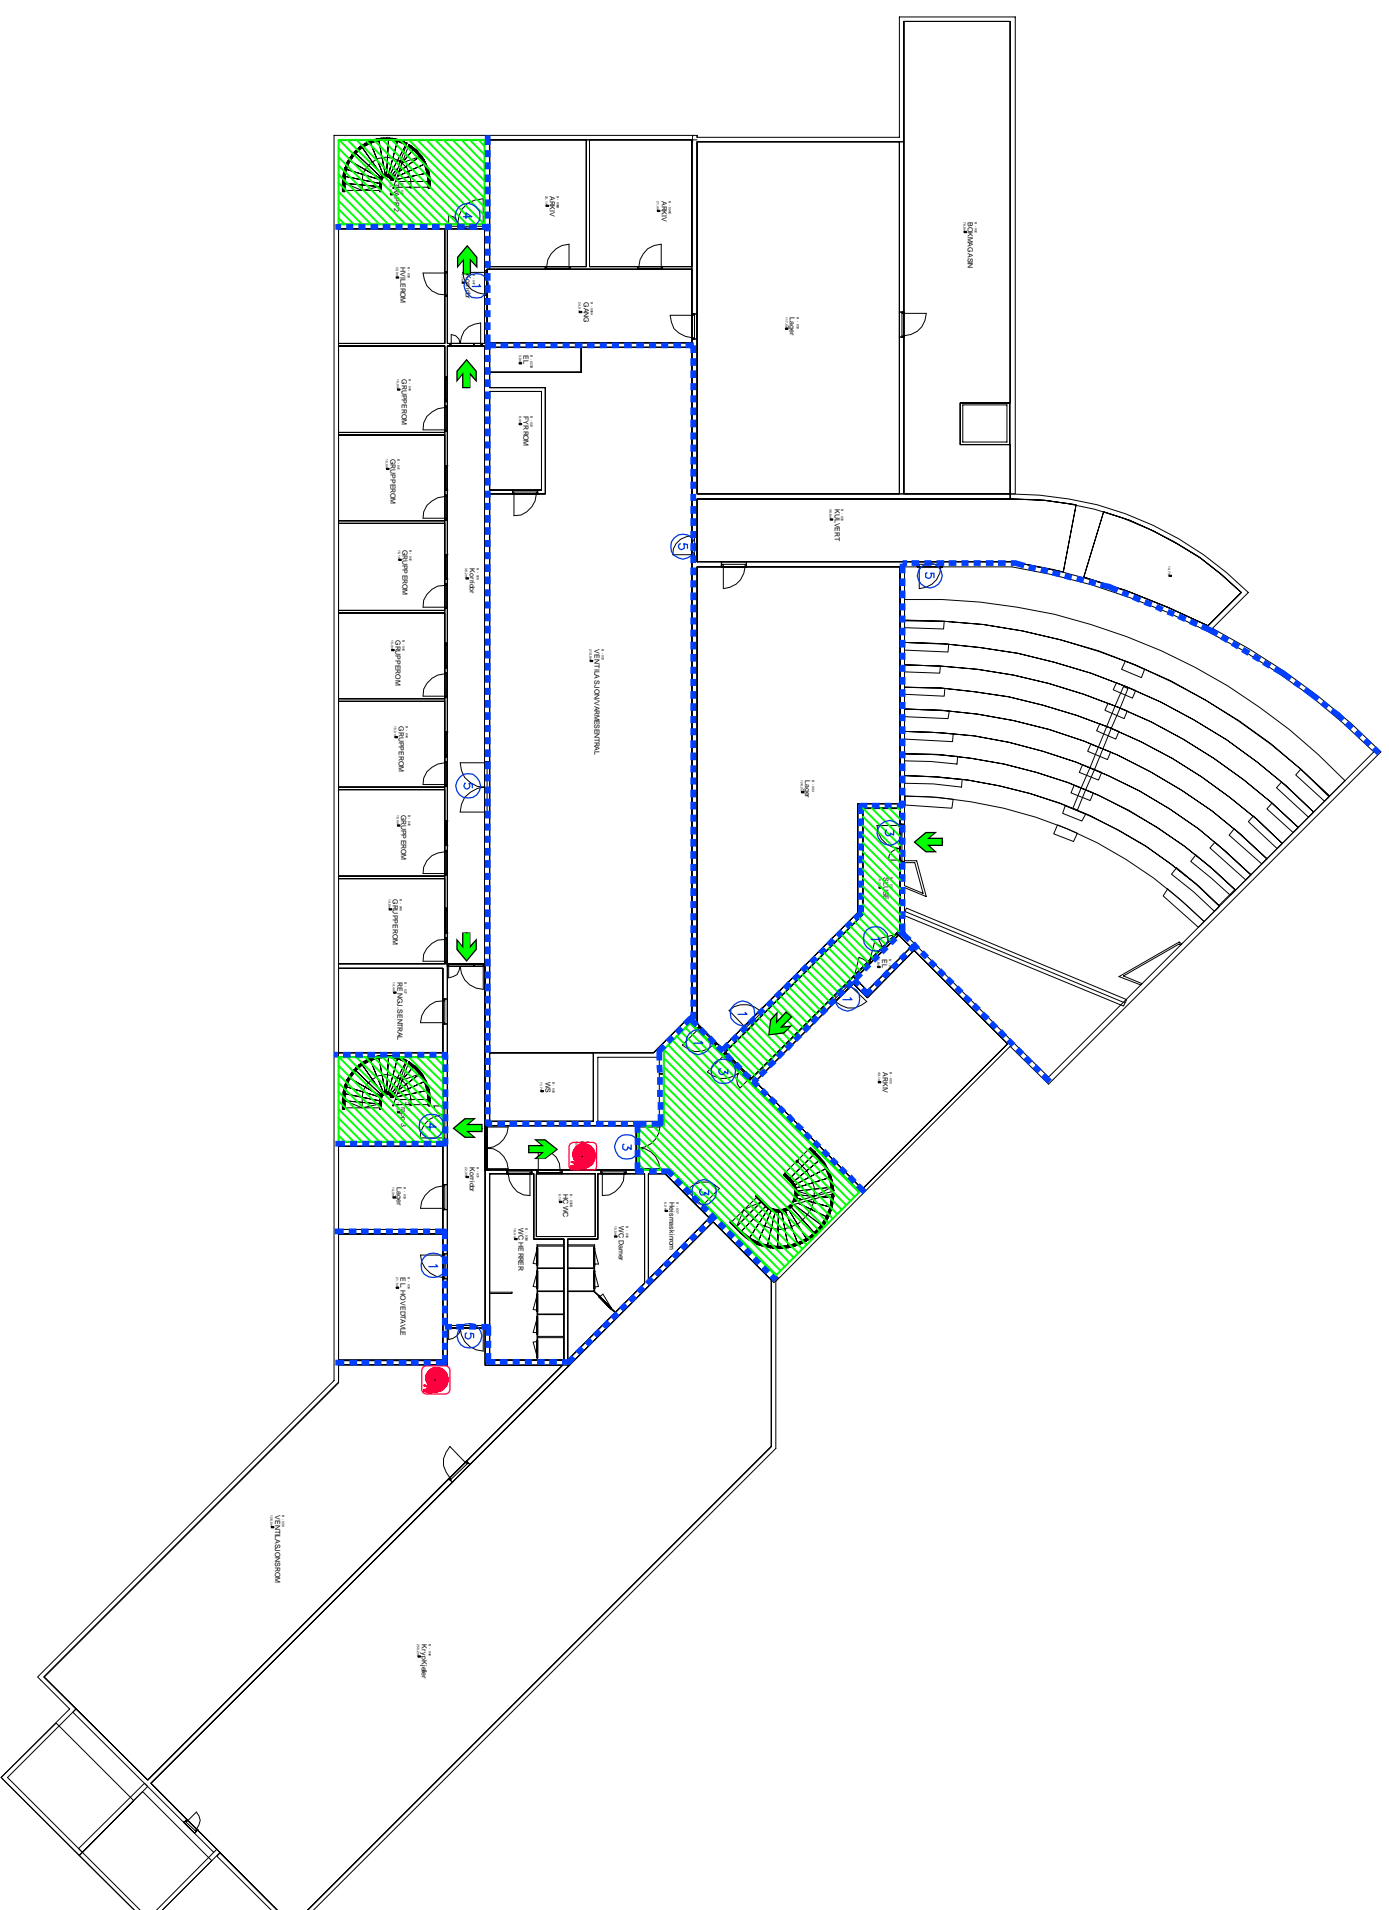

PROJEKT	REVISJON	DATE	FORFATTER	GRANSERER
0	BRANNDOKUMENTASJON	2018-01-29	KJFU	JOTO



Ramboll Norge AS - Region Sør & Øst  
Kysivaalen 2 - N - 4841 Arendal - Tlf +47 37 07 31 00

Statsbygg

HSN Porsgrunn, bygg B

PLAN KJELLER  
BRANNTEKNIKK

Oppdragsnummer	Oppdragsnavn	Oppdragsleder	Prosjektleder	Stav
1350023725	Oppdragsnavn	KJFU	JOTO	JOTO
1350023725	Oppdragsnavn	KJFU	JOTO	JOTO
1350023725	Oppdragsnavn	KJFU	JOTO	JOTO
1350023725	Oppdragsnavn	KJFU	JOTO	JOTO

System	Type	Levetid	Stav
01 F	System	20 100	0

## SYMBOLFORKLARING:

- REI 120-M/A2-s1,d0 [A120]
- - - BRANNCELLEVEGG EI 60/A2-s1,d0 [A60]
- - - BRANNCELLEVEGG EI 60/D-s2,d0 [B60]
- - - E 30
- RØMNINGSRETNING
- ▨ RØMNINGSVEI
- ADKOMST/ANGREPSVEI BRANNVESEN
- 🔧 BRANNSLANGE
- 🔧 HÅNDSLUKKINGSAPPARAT, PULVER

### DØRSKJEMA:

NR.:	TYPE:
1	EI 30-Sq [B30]
2	EI 30-CSq [B30S]
3	EI 60-CSq /A2-s1,d0[A60S]
4	EI 60-CSq [B60S]
5	EI 60-Sq /A2-s1,d0[A60]
6	E 30-CSq [F30S]

### VINDUSKJEMA:

NR.:	TYPE:
A	EI 30 [B30]
B	EI 60 [B60]

### MERKNADER:

- RISIKOKLASSE: 3 / 2
- BRANNKLASSE: 2
- HOVEDBÆRESYSTEM R-60 [B60]
- SEKUNDERT BÆRESYSTEM R-60 [B60]
- BÆRESYSTEM GLASSGÅRD A2-s1,d0 [UBRENNBART]
- RØYKVENTILERT GLASSGÅRD UTGJØR BRANNSEKSJONERING A120
- AUTOMATISK BRANNALARMANLEGG

PROJEKT	REVISJON	DATE	KJFU	JOTO	JOTO
0	BRANNDOKUMENTASJON	2018-01-29	KJFU	JOTO	JOTO

### BRANNDOKUMENTASJON




Ramboll Norge AS - Region Sør & Øst  
Kysivaalen 2 - N - 4841 Arendal - Tlf +47 37 07 31 00

Statsbygg

HSN Porsgrunn, bygg B

PLAN 1. ETASJE  
BRANNTEKNIKK

Oppdragsnummer	Oppdragsnavn	Oppdragsleder	Prosjektleder	Stav
1350023725	HSN Porsgrunn	1350023725	1350023725	0
Oppdragsnavn	Oppdragsnavn	Oppdragsnavn	Oppdragsnavn	Oppdragsnavn
PLAN 1. ETASJE	BRANNTEKNIKK	1350023725.dwg	1350023725.dwg	0

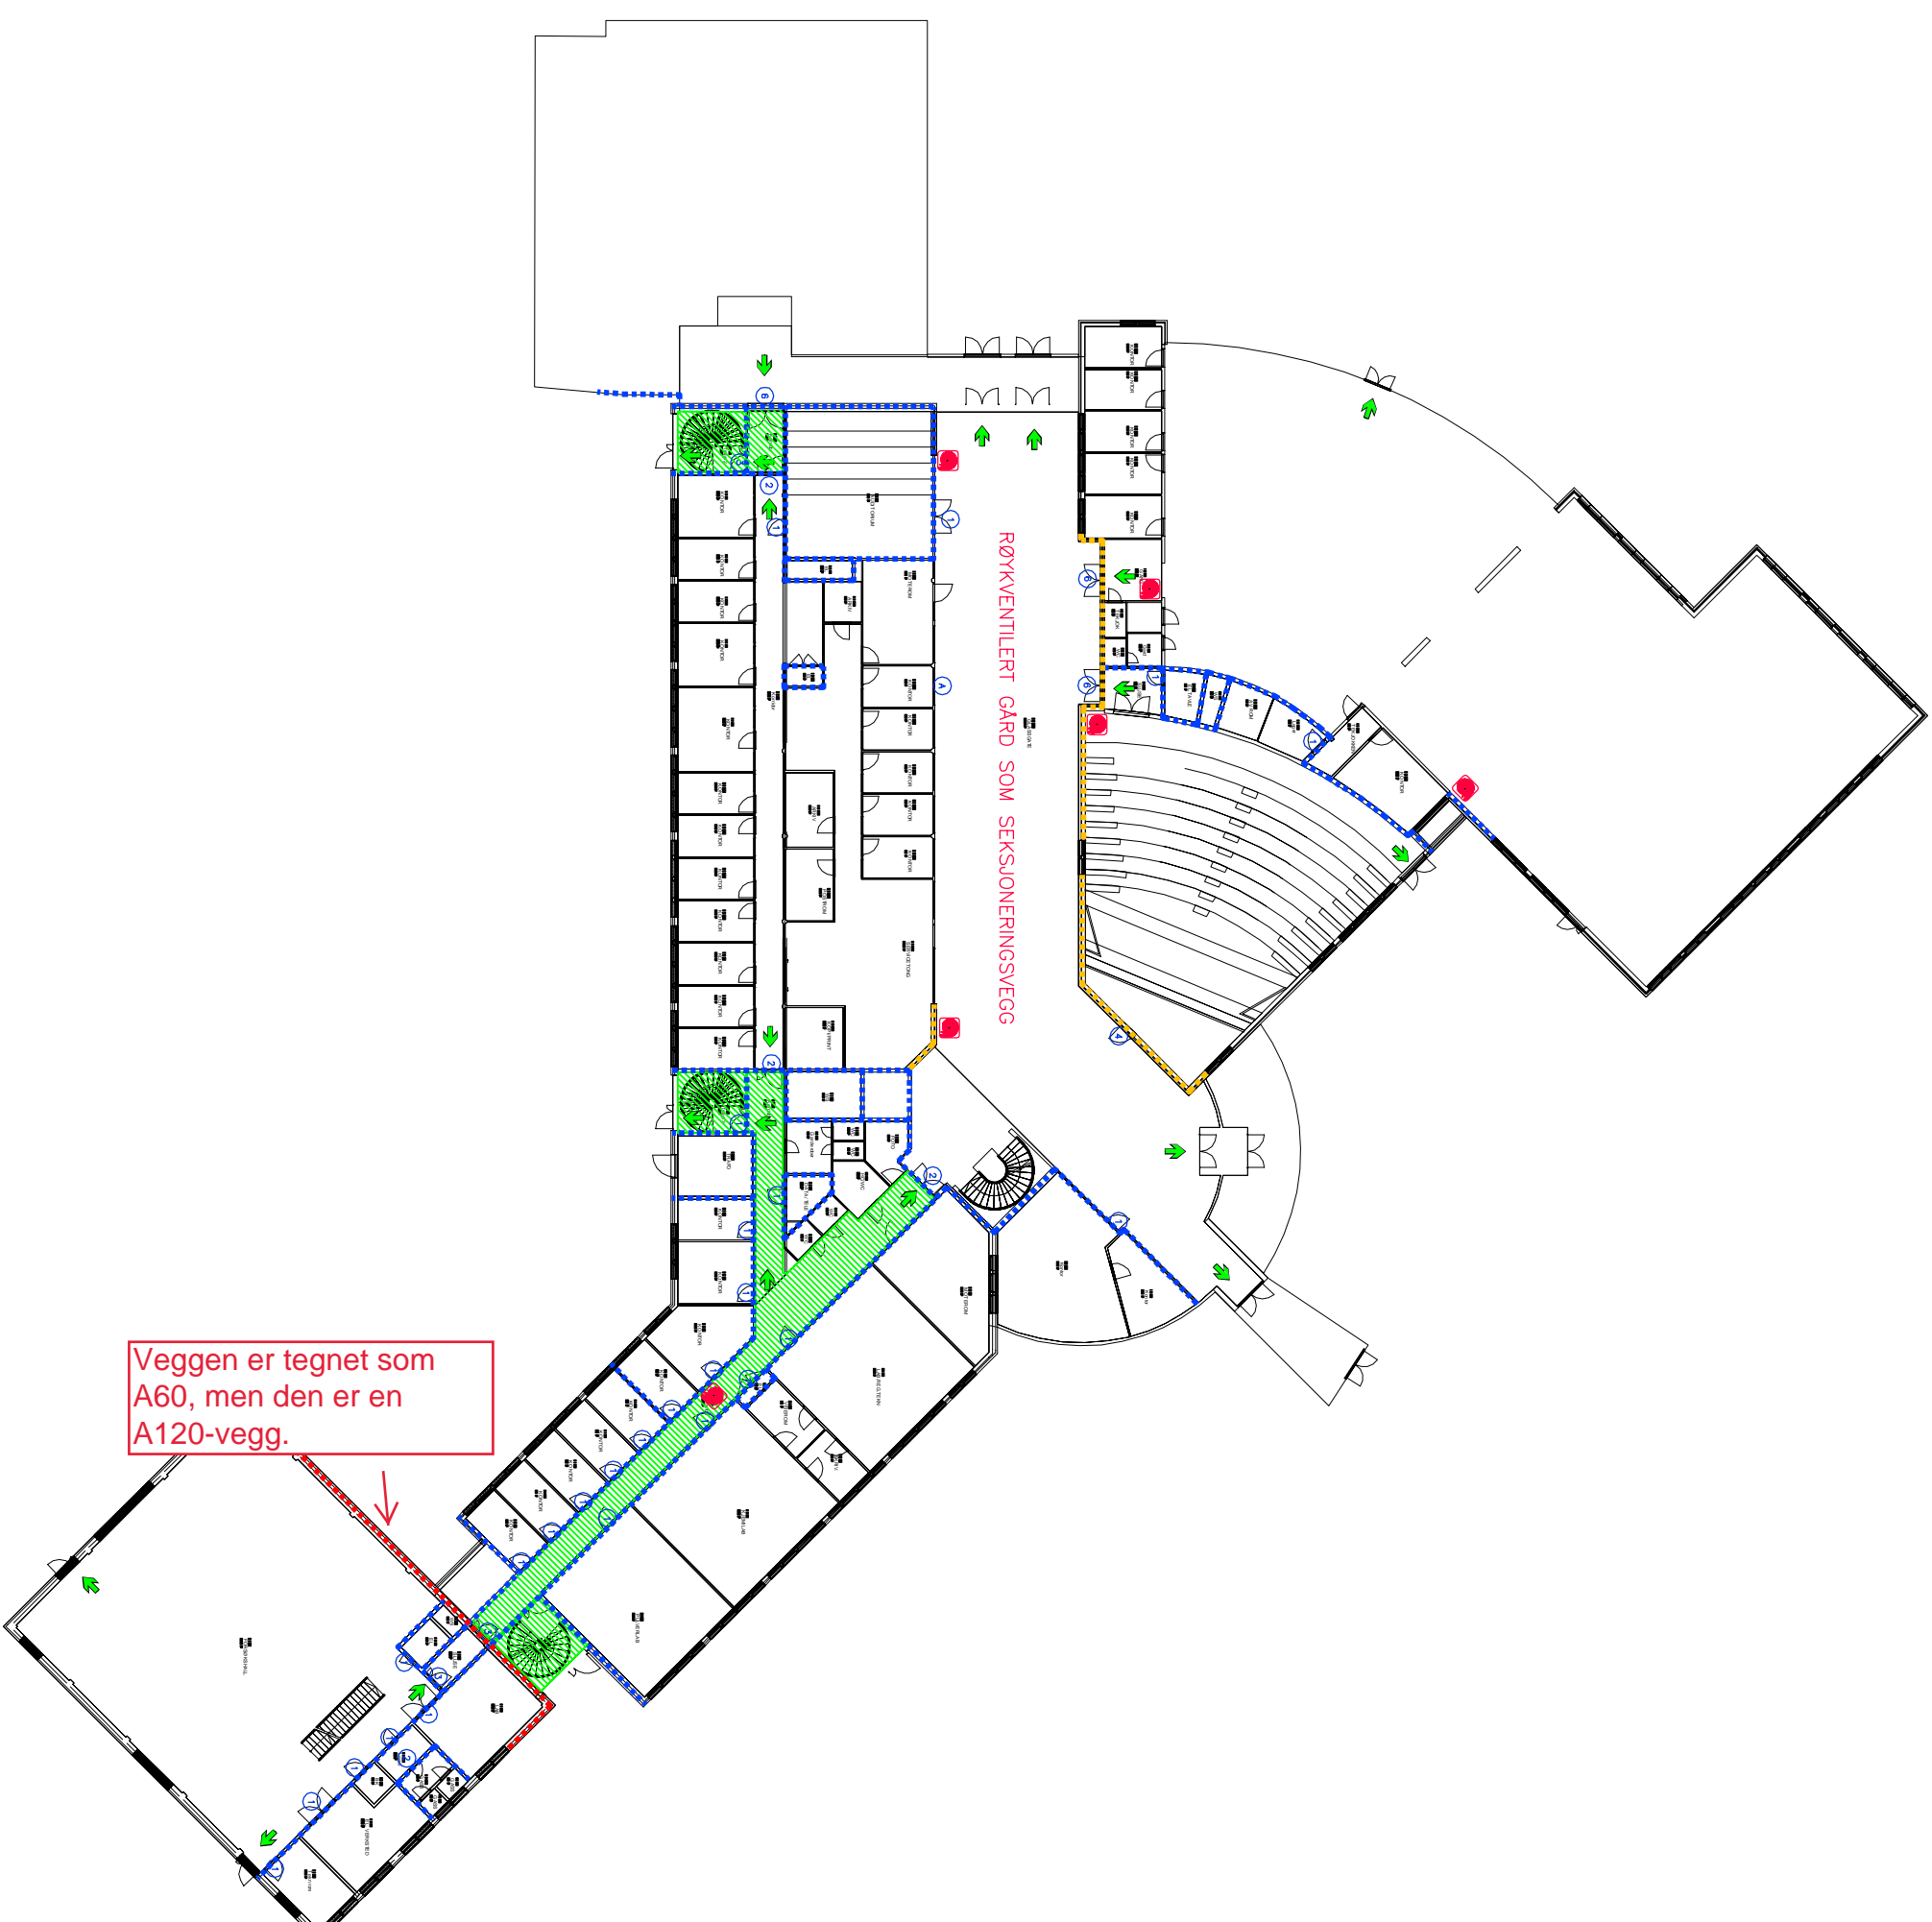

Veggen er tegnet som A60, men den er en A120-vegg.

**SYMBOLFORKLARING:**

- REI 120-M/A2-s1,d0 [A120]
- - - BRANNCELLEVEGG EI 60/A2-s1,d0 [A60]
- - - BRANNCELLEVEGG EI 60/D-s2,d0 [B60]
- - - E 30
- RØMNINGSRETNING
- ▨ RØMNINGSVEI
- ADKOMST/ANGREPSVEI BRANNVESEN
- 🔧 BRANNSLANGE
- 🔧 HÅNDSLUKINGSAPPARAT, PULVER
- 🔧 BRANNALARMSENTRAL

**DØRSKJEMA:**

NR.:	TYPE:
1	EI 30-Sq [B30]
2	EI 30-CSq [B30S]
3	EI 60-CSq /A2-s1,d0[A60S]
4	EI 60-CSq [B60S]
5	EI 60-Sq /A2-s1,d0[A60]
6	E 30-CSq [F30S]

**VINDSKJEMA:**

NR.:	TYPE:
A	EI 30 [B30]
B	EI 60 [B60]

**MERKNADER:**

- RISIKOKLASSE: 3 / 2
- BRANNKLASSE: 2
- HØVEDBÆRESYSTEM R-60 [B60]
- SEKUNDERT BÆRESYSTEM R-60 [B60]
- BÆRESYSTEM GLASSGÅRD A2-s1,d0 [UBRENNBART]
- RØYKVENTILERT GLASSGÅRD UTGJØR BRANNSEKSJONERING A120
- AUTOMATISK BRANNALARMANLEGG

PROJEKT	REVISJON	DATE	KJFU	JOTO	JOTO
0	BRANNDOKUMENTASJON	2018-01-29	KJFU	JOTO	JOTO

**BRANNDOKUMENTASJON**



Ramboll Norge AS - Region Sør & Øst  
Kysivaalen 2 - N - 4841 Arendal - Tlf +47 37 07 31 00

**Statsbygg**

HSN Porsgrunn, bygg B

PLAN 2. ETASJE  
BRANNTEKNIKK

Oppdragsnummer	Oppdragsnavn	Oppdragsleder	Prosjektleder	Stav
1350023725	HSN Porsgrunn	Jonas Stenning	Jonas Stenning	Jonas Stenning
1350023725	HSN Porsgrunn	Jonas Stenning	Jonas Stenning	Jonas Stenning
1350023725	HSN Porsgrunn	Jonas Stenning	Jonas Stenning	Jonas Stenning



## SYMBOLFORKLARING:

- REI 120-M/A2-s1,d0 [A120]
- - - BRANNCELLEVEGG EI 60/A2-s1,d0 [A60]
- - - BRANNCELLEVEGG EI 60/D-s2,d0 [B60]
- - - E 30
- RØMNINGSRETNING
- ↘ RØMNINGSVEI
- ADKOMST/ANGREPSVEI BRANNVESEN
- BRANNSLANGE
- HÅNDSLUKINGSAPPARAT, PULVER
- BRANNALARMSENTRAL

### DØRSKJEMA:

NR.:	TYPE:
①	EI 30-Sq [B30]
②	EI 30-CSq [B30S]
③	EI 60-CSq /A2-s1,d0[A60S]
④	EI 60-CSq [B60S]
⑤	EI 60-Sq /A2-s1,d0[A60]
⑥	E 30-CSq [F30S]

### VINDSKJEMA:

NR.:	TYPE:
Ⓐ	EI 30 [B30]
Ⓑ	EI 60 [B60]

### MERKNADER:

- RISIKOKLASSE: 3 / 2
- BRANNKLASSE: 2
- HOVEDBÆRESYSTEM R-60 [B60]
- SEKUNDERT BÆRESYSTEM R-60 [B60]
- BÆRESYSTEM GLASSGÅRD A2-s1,d0 [UBRENNBART]
- RØYKVENTILERT GLASSGÅRD UTGJØR BRANNSEKSJONERING A120
- AUTOMATISK BRANNALARMANLEGG

PROJEKT	REVISJON	DATE	KJFU	JOTO	JOTO
0	BRANNDOKUMENTASJON	2018-01-29			

### BRANNDOKUMENTASJON



Ramboll Norge AS - Region Sør & Øst  
Kysivaalen 2 - N - 4841 Arendal - Tlf +47 37 07 31 00

### Statsbygg

HSN Porsgrunn, bygg B

PLAN 2. ETASJE  
BRANNTEKNIKK

Oppdragsnummer	Oppdragsnavn	Oppdragsleder	Prosjektleder	Stav
1350023725	HSN Porsgrunn	1350023725	1350023725	0

