


1. etg

- Biblioteket
- Auditorier
- Områder som skal være i drift i hele anleggsperioden
- Midlertidig servicetorg i byggeperioden
- Hvite felt er fraflyttet og er tilgjengelig for TE

rev:		dato:	
SB Tegningsnummer		Prosjekt nr.	
538 B 01 A 200 20 210 F G		538 B 01 A 200 20 210 F G	
Lokaliseringsfigur			
Fase			
		PROSJEKTNR. SB	
Tittel		Skala	
HIT - PORSGRUNN, 538		Kontroll prosjekt	
BYGG B		Sign. Kontroll	
1 ETASJE		Planen	
PLANER		Fasering	
		Dato	
		21.03.03	
		Målestokk	
		1:200	
		Kontroll utarbeidet	
		Sign. Kontroll	
		HMK BW	
SB Tegningsnummer		Prosjekt nr.	
538 B 01 A 200 20 210 F G		538 B 01 A 200 20 210 F G	

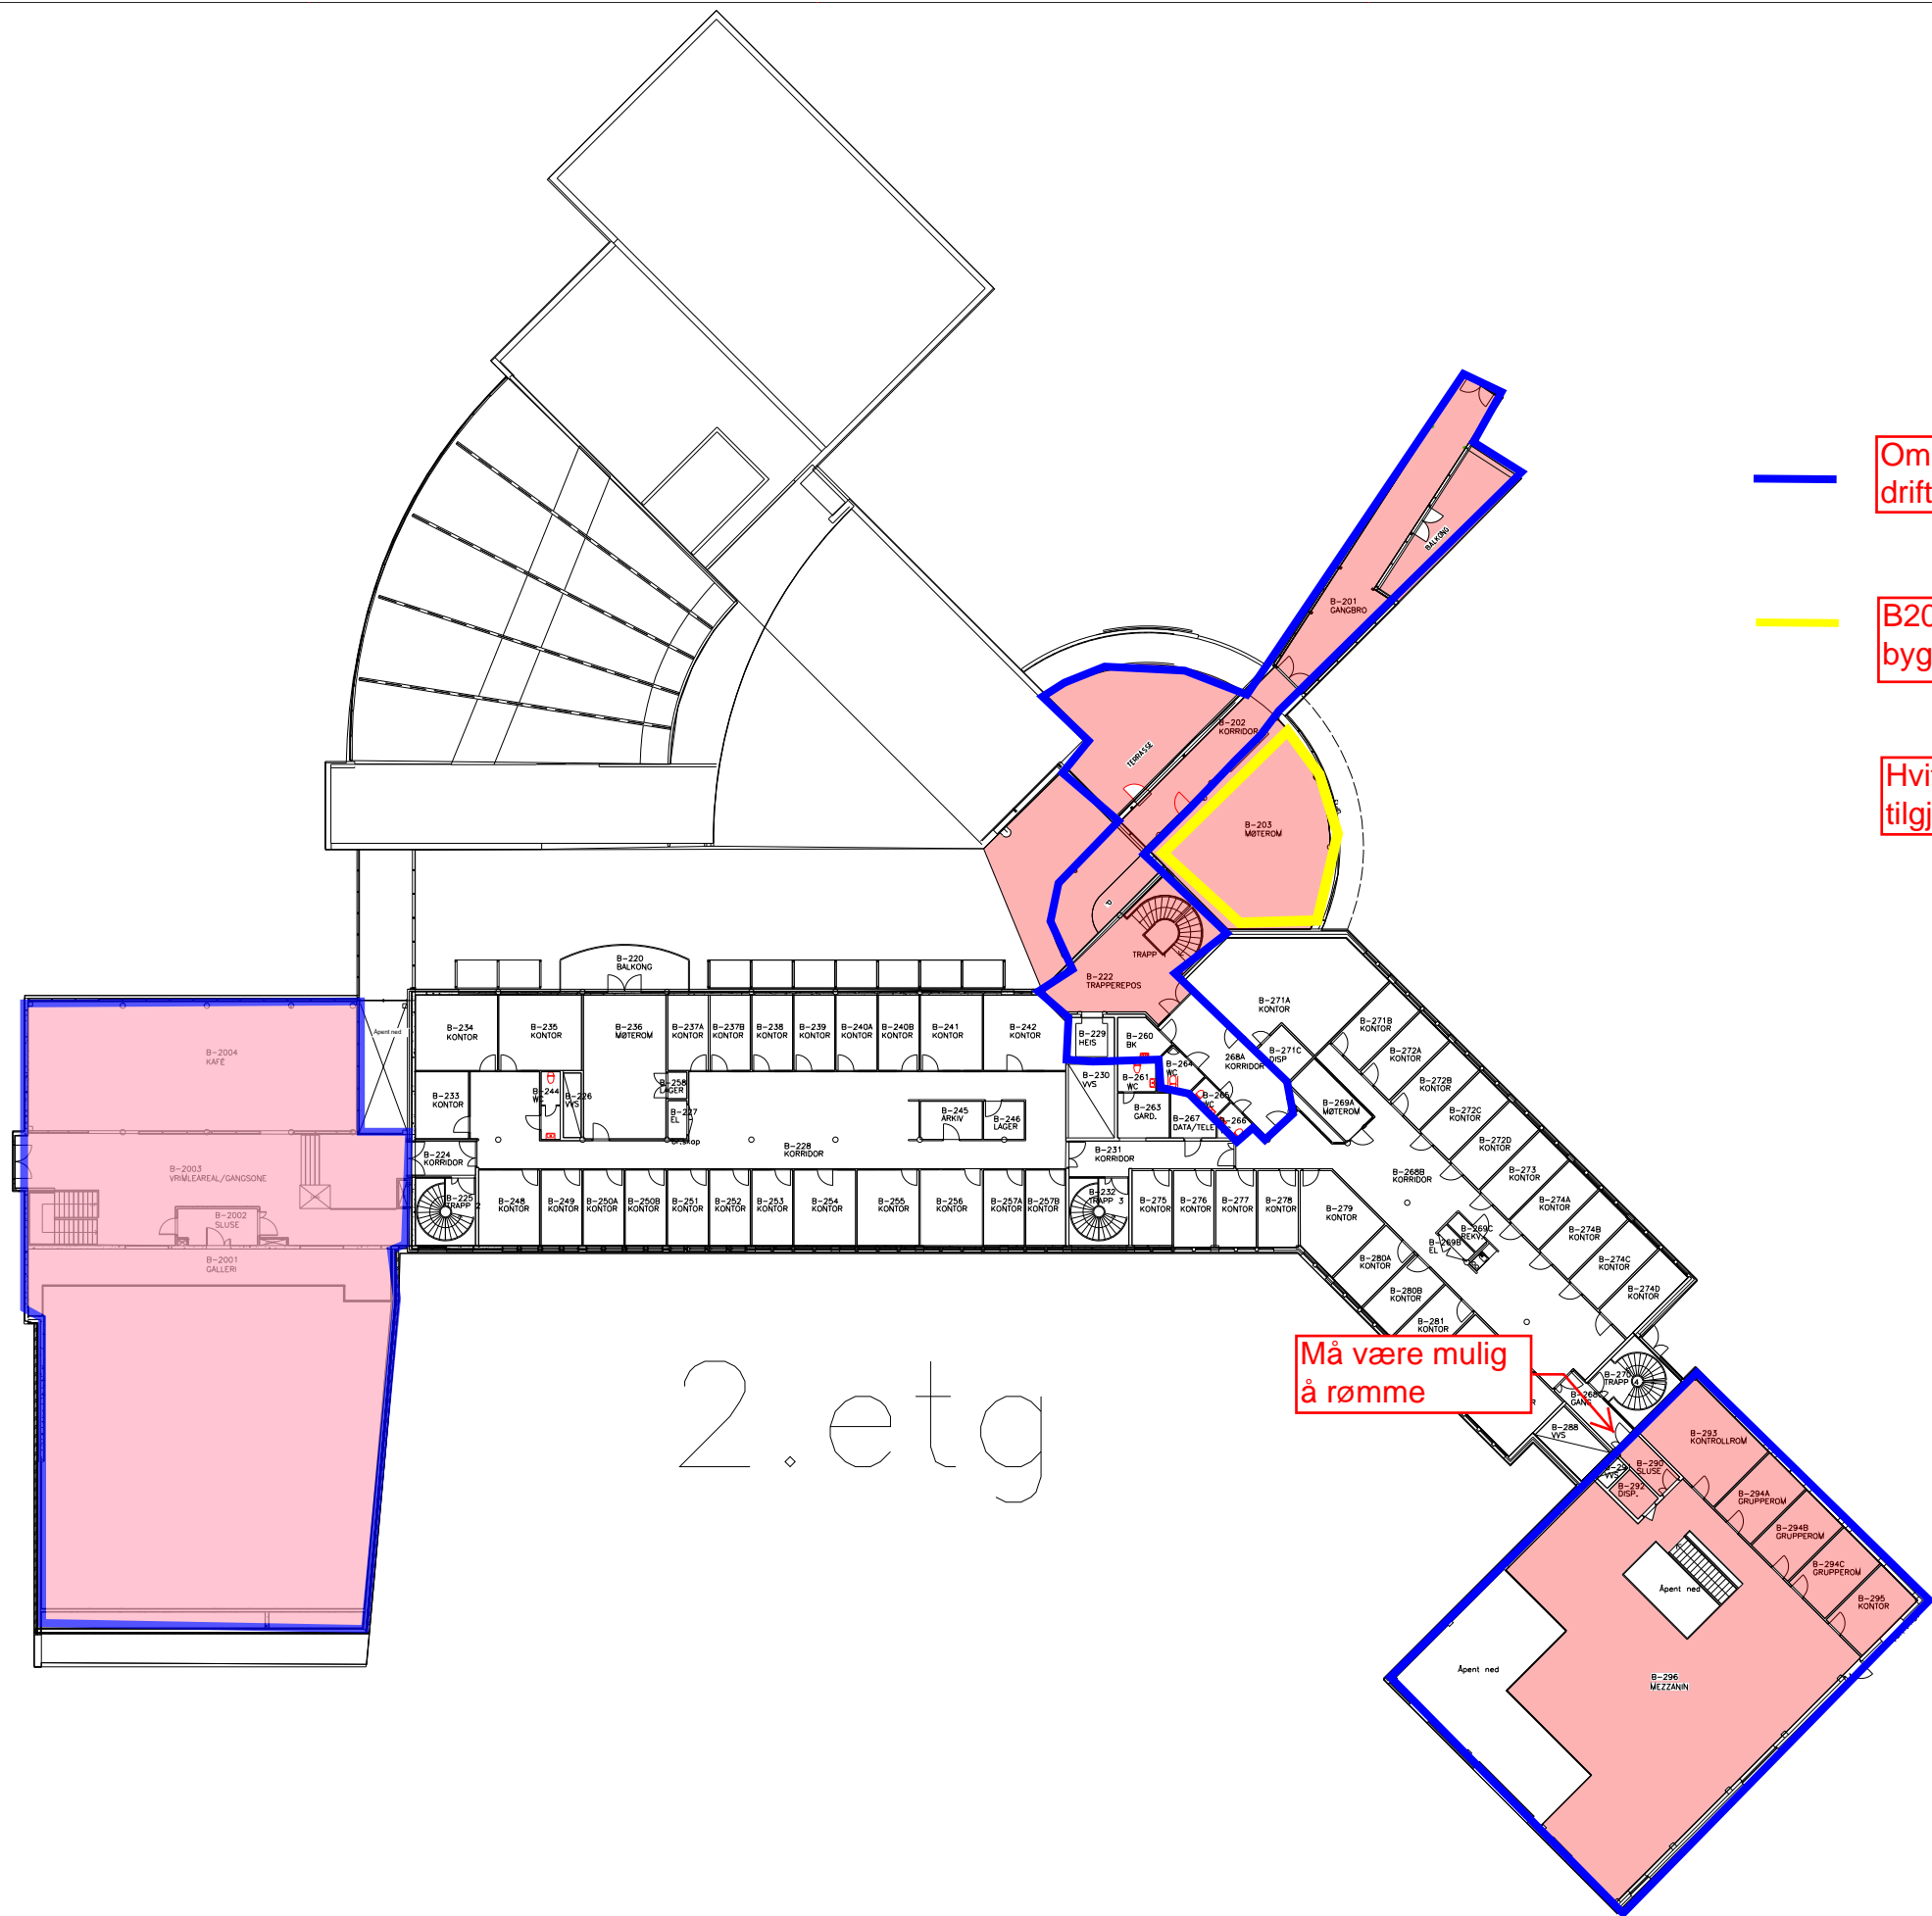

2. etg

Må være mulig å rømme

- Områder som skal være i drift i hele anleggsperioden
- B203 Møterom i drift i byggeperioden
- Hvite felt er fraflyttet og er tilgjengelig for TE

rev:		dato:	
SB Tegningsnummer			
Kompleksnummer Byggsnummer Etasje Bygghet Bygghet Bygghet Bygghet Bygghet Bygghet Bygghet			
538	B	01	A 200 20 210 F G
Lokaliseringsskisse			
Fase			
		PROSJEKTNR. SB	
Tittel		Kilde/pkt	
HIT - PORSGRUNN, 538		Kontroll prosjekt	
BYGG B		Sign. Kontroll	
1 ETASJE		Planen	
PLANER		B-utvikling	
		Dato	
		21.03.03	
		Målestokk	
		1:200	
		Kontroll utarbeidet	
		Sign. Kontroll	
		HMK BW	
SB Tegningsnummer			
Kompleksnummer Byggsnummer Etasje Bygghet Bygghet Bygghet Bygghet Bygghet Bygghet Bygghet			
538	B	01	A 200 20 210 F G