



VEGGTYPER

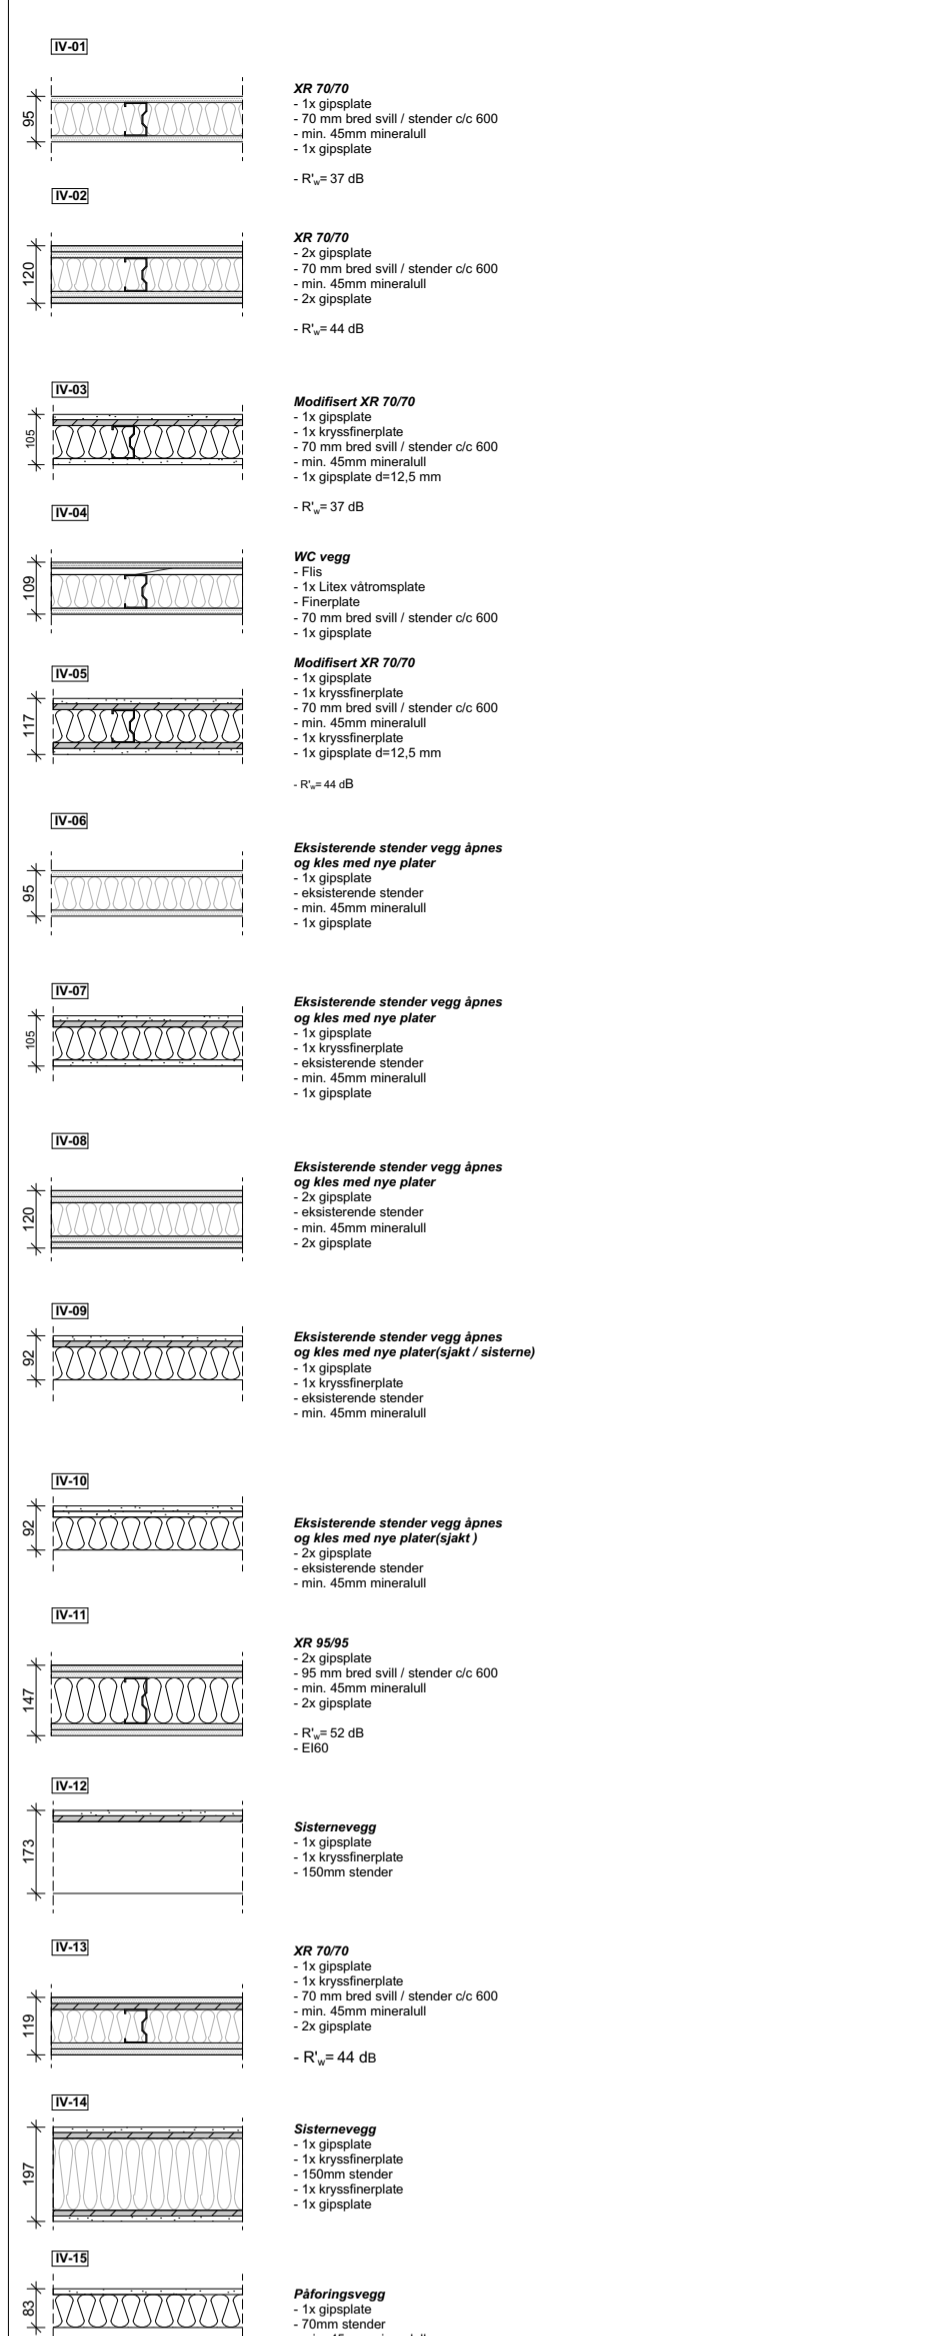

K	Der 4.02.08 47 utg., erstattet med 4.10.08 47	13.05.2019	SC	LK
L	Der 4.02.08 48 utg., og utgitt med 4.03.2019	10.05.2019	SC	LK
M	Der 4.02.08 49 utg., og utgitt med 4.03.2019	04.04.2019	SC	LK
N	Der 4.02.08 50 utg., og utgitt med 4.03.2019	28.03.2019	SC	LK
O	Der 4.02.08 51 utg., og utgitt med 4.03.2019	18.03.2019	SC	LK
P	Der 4.02.08 52 utg., og utgitt med 4.03.2019	19.03.2019	SC	LK
Q	Der 4.02.08 53 utg., og utgitt med 4.03.2019	14.03.2019	SC	LK
R	Der 4.02.08 54 utg., og utgitt med 4.03.2019	05.03.2019	SC	LK

Plan 4. Etasje
A22-104
K

KLP Eiendom
Holberg Terrasse
Mattilsynet
Gnr 217/Bnr 124 Stensberggata 27 0170 Oslo

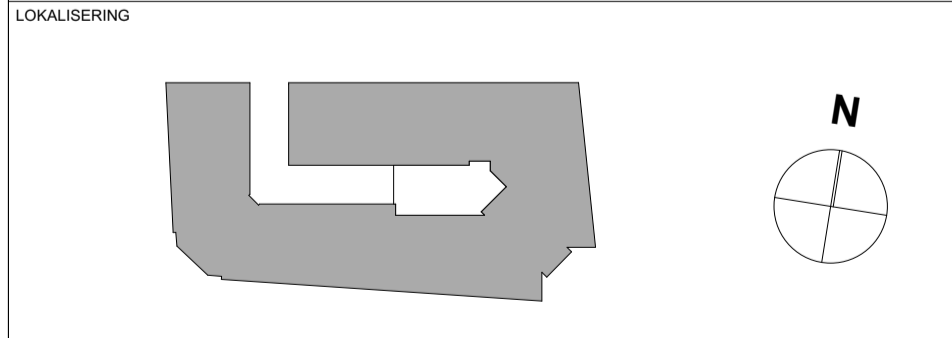

DYRØ & MOEN
ARKITEKTER
Hofstad 4, 0275 Oslo • tlf 22 32 74 70 • post@dyrmoen.no

Plan 4. Etasje

PROSJEKT	TEGN	KONT	TEGNINGSK.	REV.
18-878	SC	LK	A22-104	K
STATUS	MAL	DATA		
Arbeids tegning	A1/L 1:100	08.02.19		