


BYGGET SKAL UTFØRES MED:

- LEDESYSYSTEM
- BRANNALARMANLEGG KATEGORI 2 (HELDEKKENDE)
- SPRINKLING

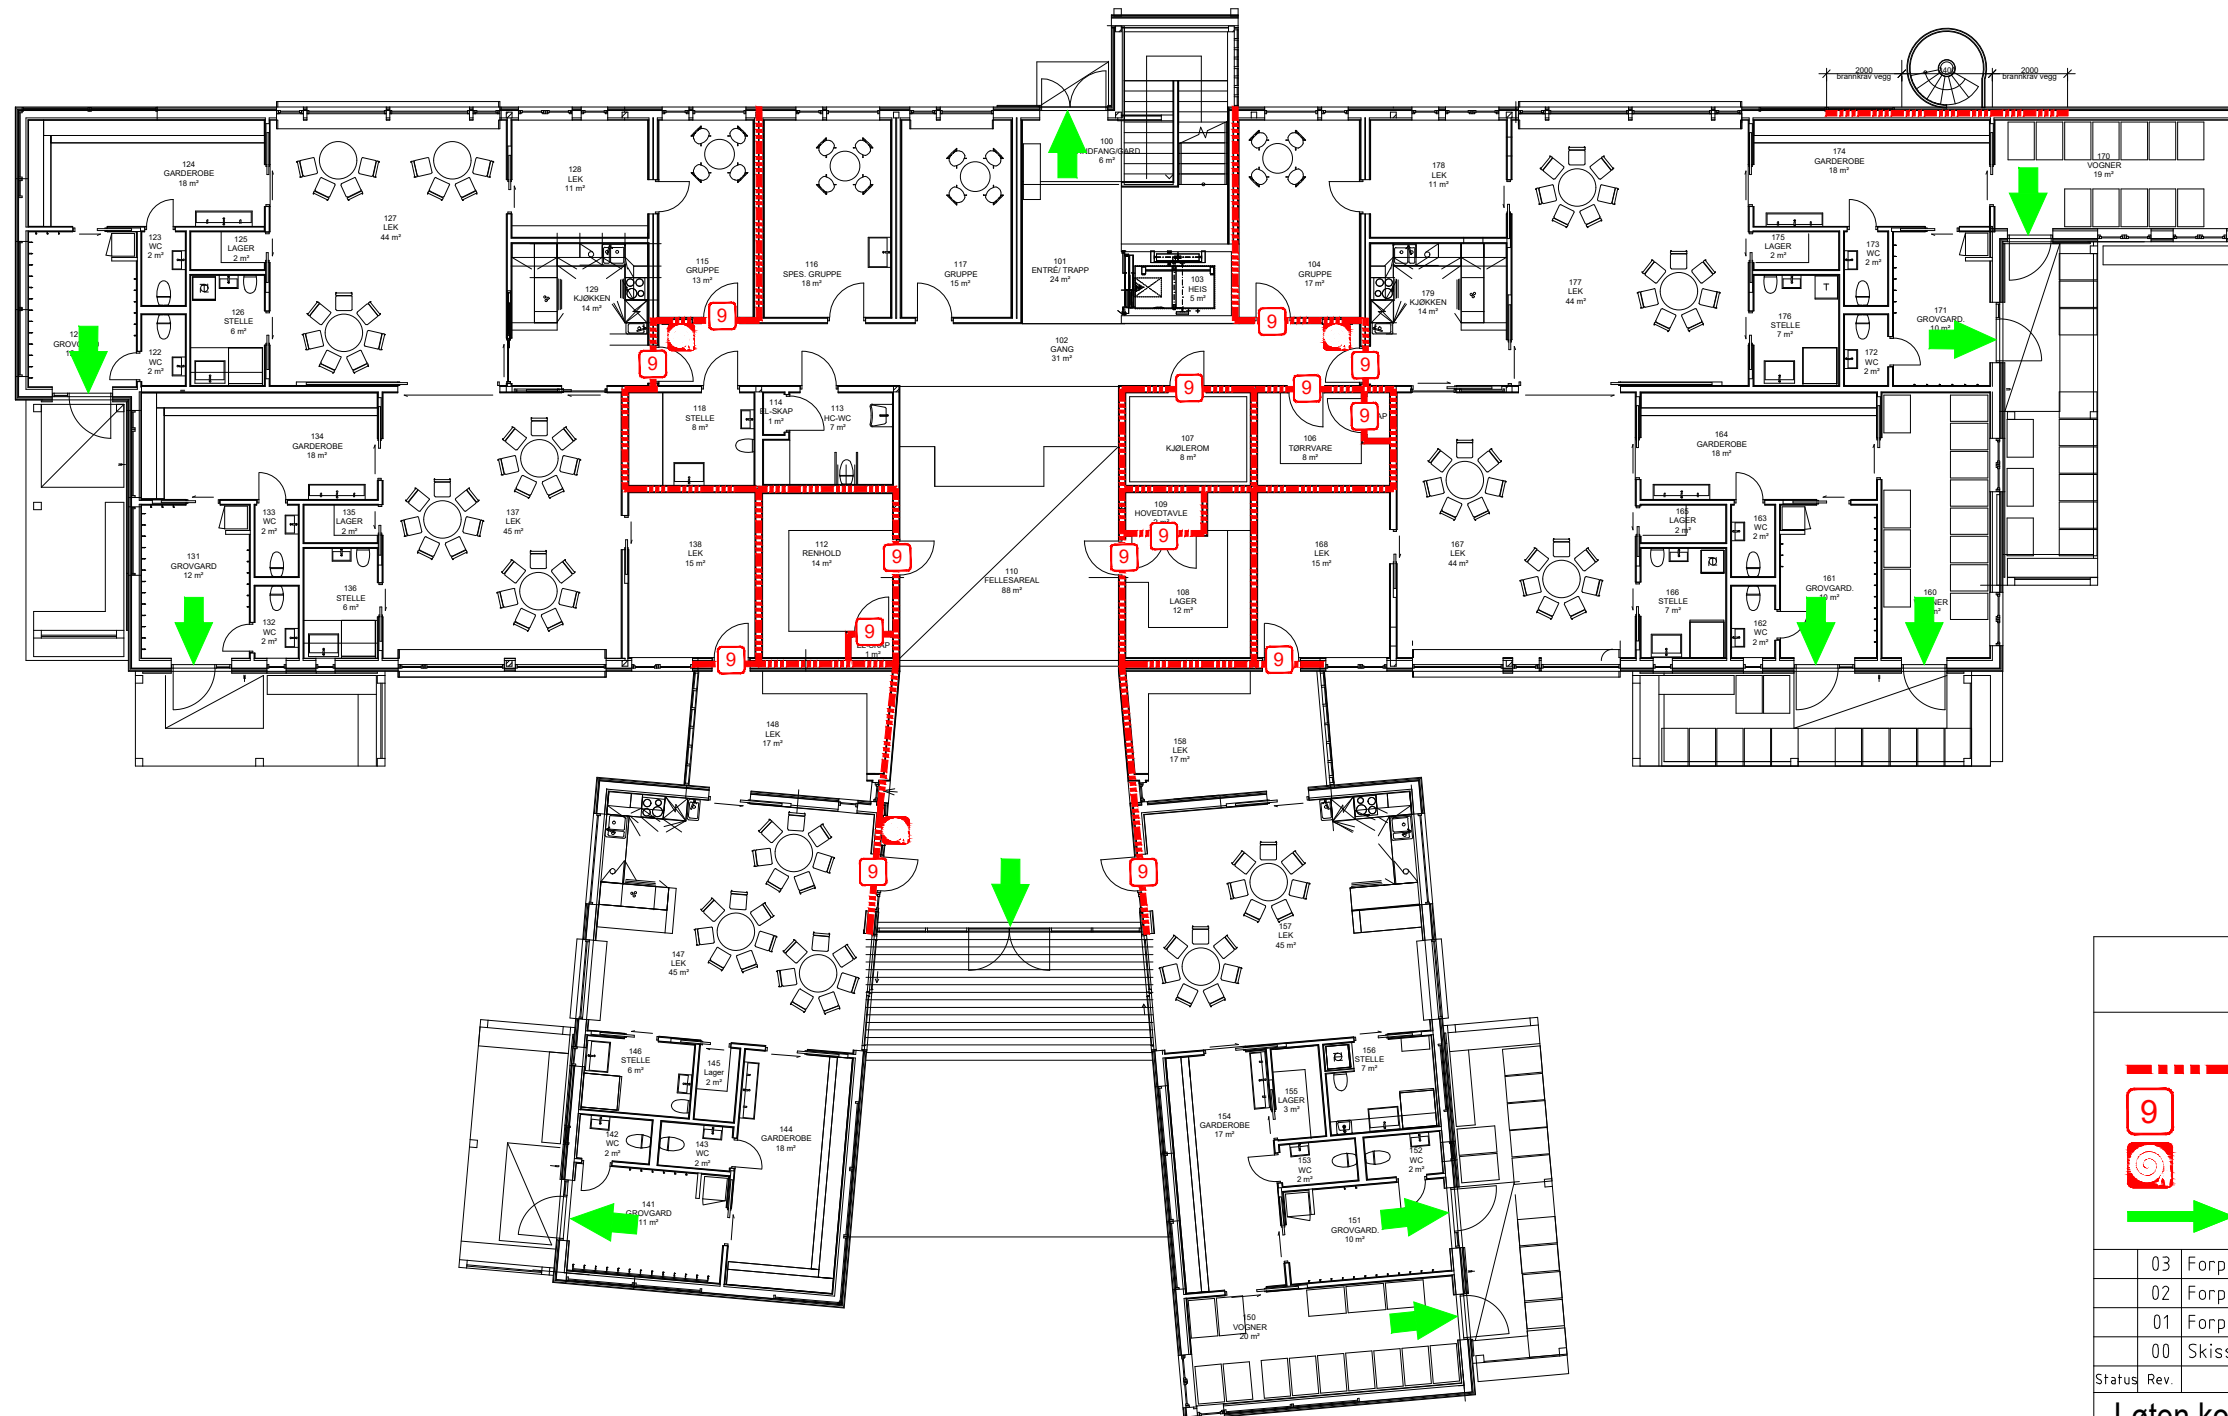

SYMBOLFORKLARING

- EI 30 [B30]
- EI2 30-Sa [B30 terskel og tettelst]
- Brannslange - forslag til plassering
- Rømningsretning

03	Forprosjekt - Justert arkitektgrunnlag	NOSOKN	NOMITU	NOSOKN	14.01.2020
02	Forprosjekt - Justert arkitektgrunnlag	NOSOKN	NOMITU	NOSOKN	23.10.2019
01	Forprosjekt	NOSOKN	NOMITU	NOSOKN	14.08.2019
00	Skisseprosjekt	NOMITU	NORENA	NOMITU	18.12.2018

Status	Rev.	Endring	Utført	Kontr.	Ansv.	Dato
--------	------	---------	--------	--------	-------	------

Løten kommune

Skøienhagan barnehage Forprosjekt

Plan 1. etasje

Branntegning

Målestokk	Format
1:200	A3

Oppdragsleder:
Sondre Konsmo

Oppdragsnr.
10206429

SWECO SWECO Norge AS
Drammensveien 260, NO-0283 Oslo
Tlf.: 67 12 80 00

Disiplin:	Løpenummer:	Status:	Rev:
RIBr	101		03