


Snitt 2-2
A-020

Snitt 3-3
A-020

Snitt 2-2
A-020

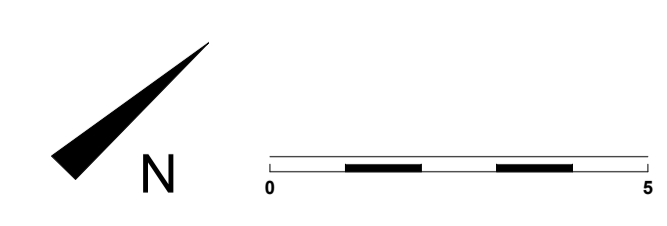

Tegningsnr.: A-012	Rev.:
Titel: Plan 2-etasje	Ark: A1

<input type="checkbox"/>	DOKUMENTASJONSTEGING
<input type="checkbox"/>	ARBEIDSTEGNING
<input checked="" type="checkbox"/>	ANBUDESTEGNING
<input type="checkbox"/>	ANMELDELSESTEGNING
<input type="checkbox"/>	FORELØPIG TEGNING

Ind	Revisjonen gjelder	Dato



Prosjektadresse:
Skolevegen 7, 2340 Løten

Oppdragsgiver:
Løten kommune

Titel:
**Revehiet Barnehage
Plan 2-etasje**

Tegnet av: cj	Kontrollert av: tf	Signert av: tf
Fi:	Målestokk: 1 : 100	Dato: 03.02.2020
Prosjektnr.: 1418	Tegningsnr.: A-012	Rev.: