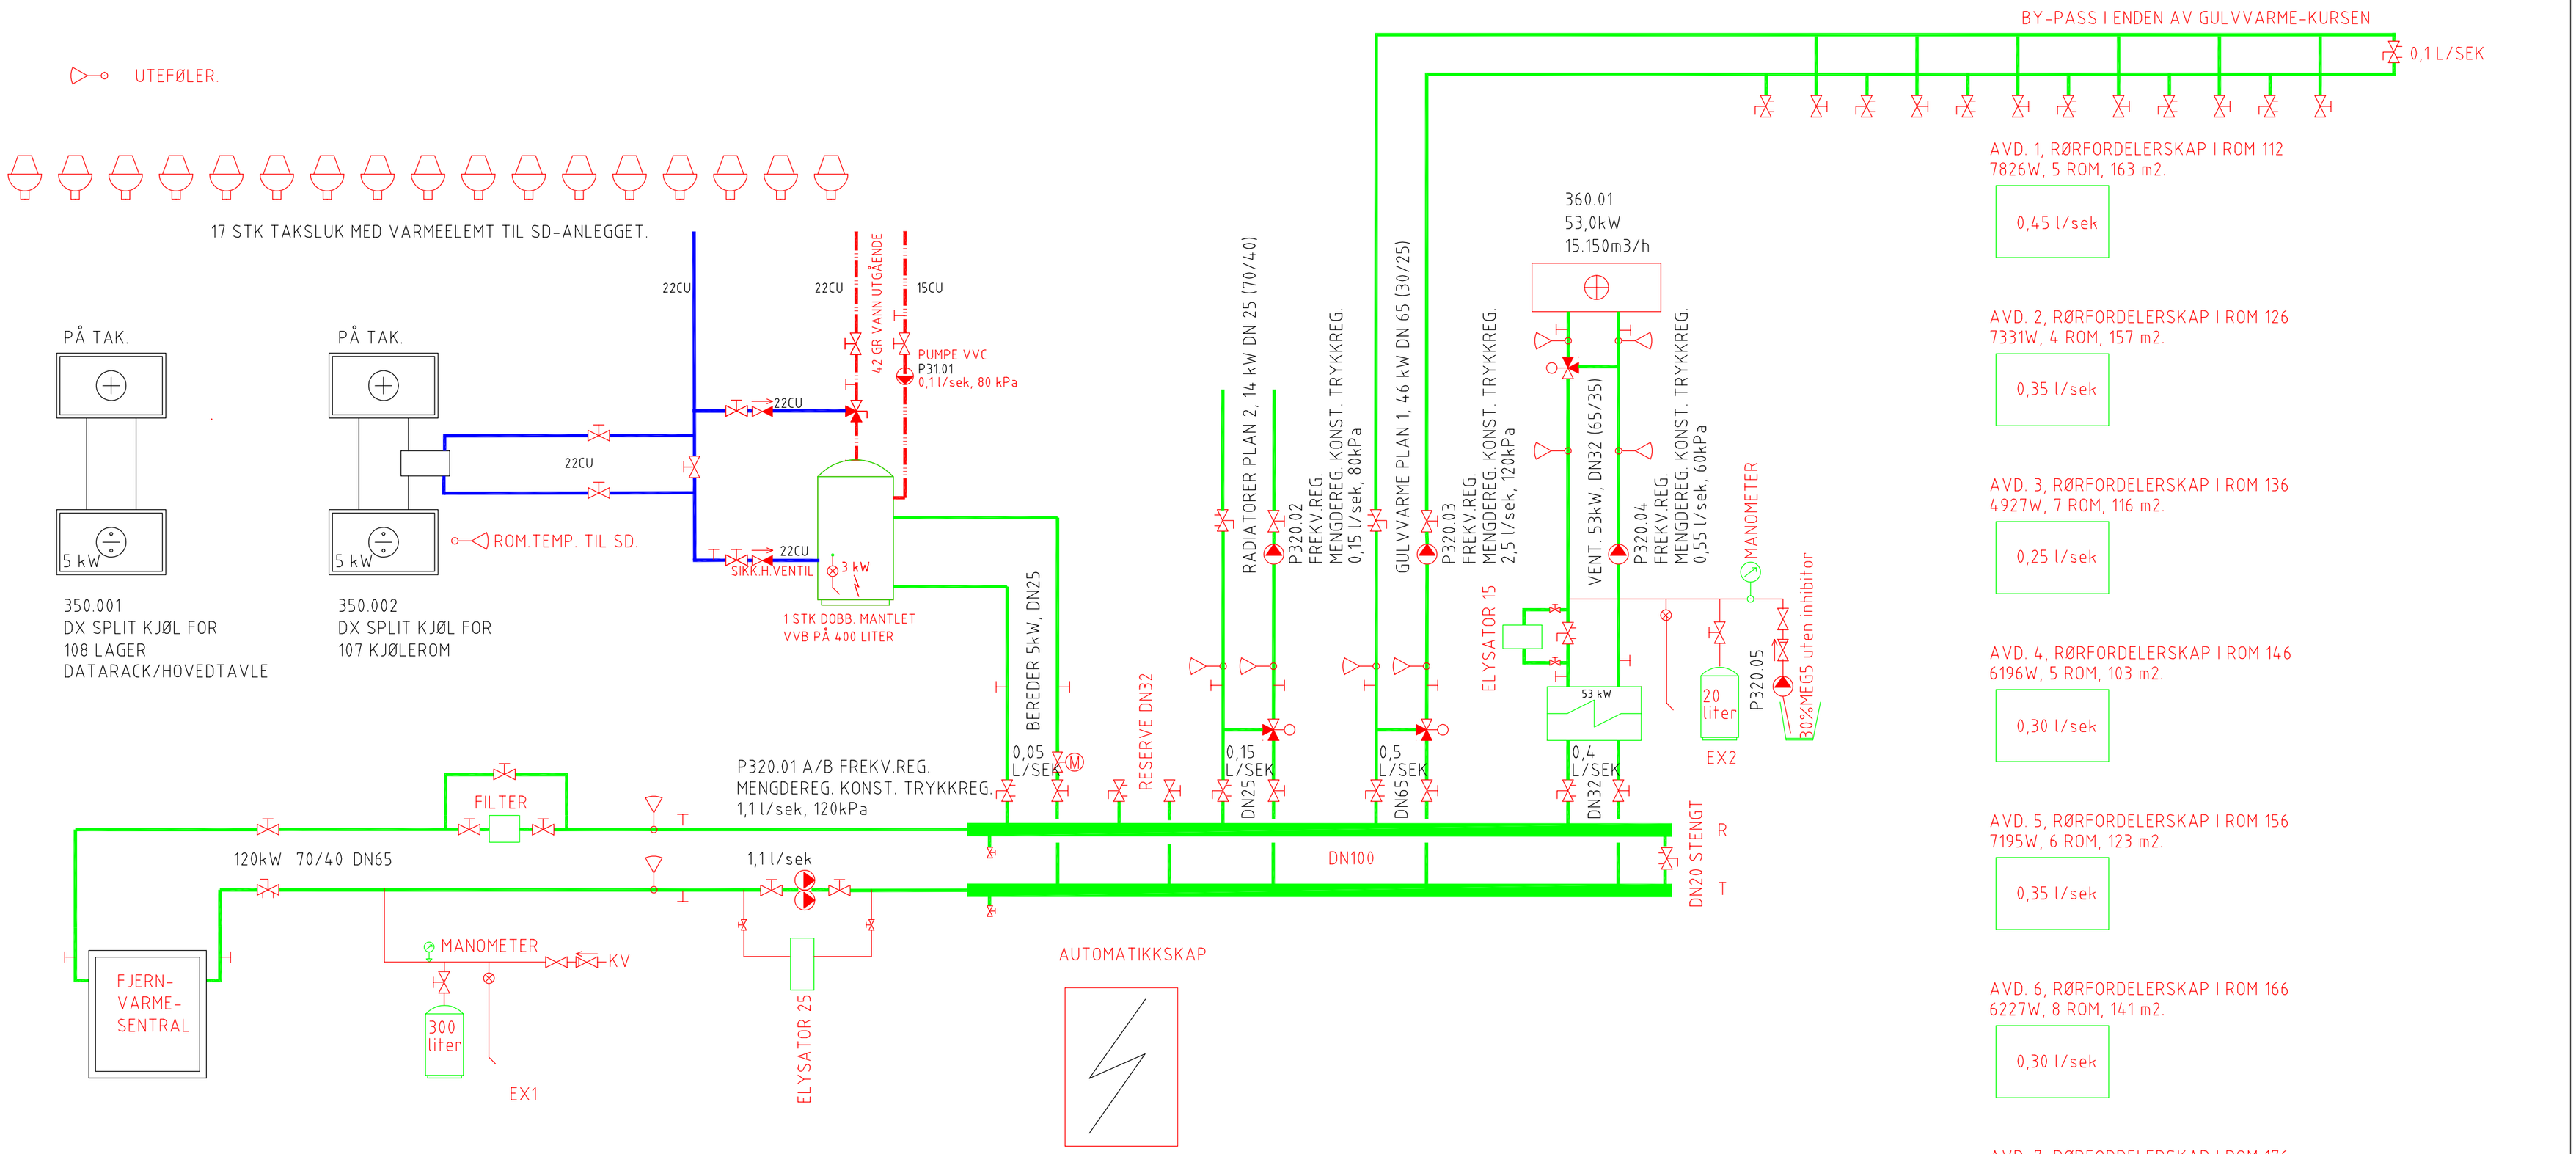

.	.	.	.
Rev.:	Revisjonen gjelder:	Dato:	Sign.:
ANBUDS-/TILBUDSTEGNING VVS :			
ANBUDS-/TILBUDSTEGNING BYGG:			

ALLE MÅL KONTROLLERES PÅ STEDET !

REVEHIET BARNEHAGE

VVS-ANLEGG

SYSTEMTEGNING VVS-ANLEGG

Norconsult

Målestokk: ....

Tegn.: 10.01.20 GS

Kontr.: Mrk.: BRV

Anl.nr.: 5183451

Tegn.nr.: V320

Fil nr.: V320.DWG