


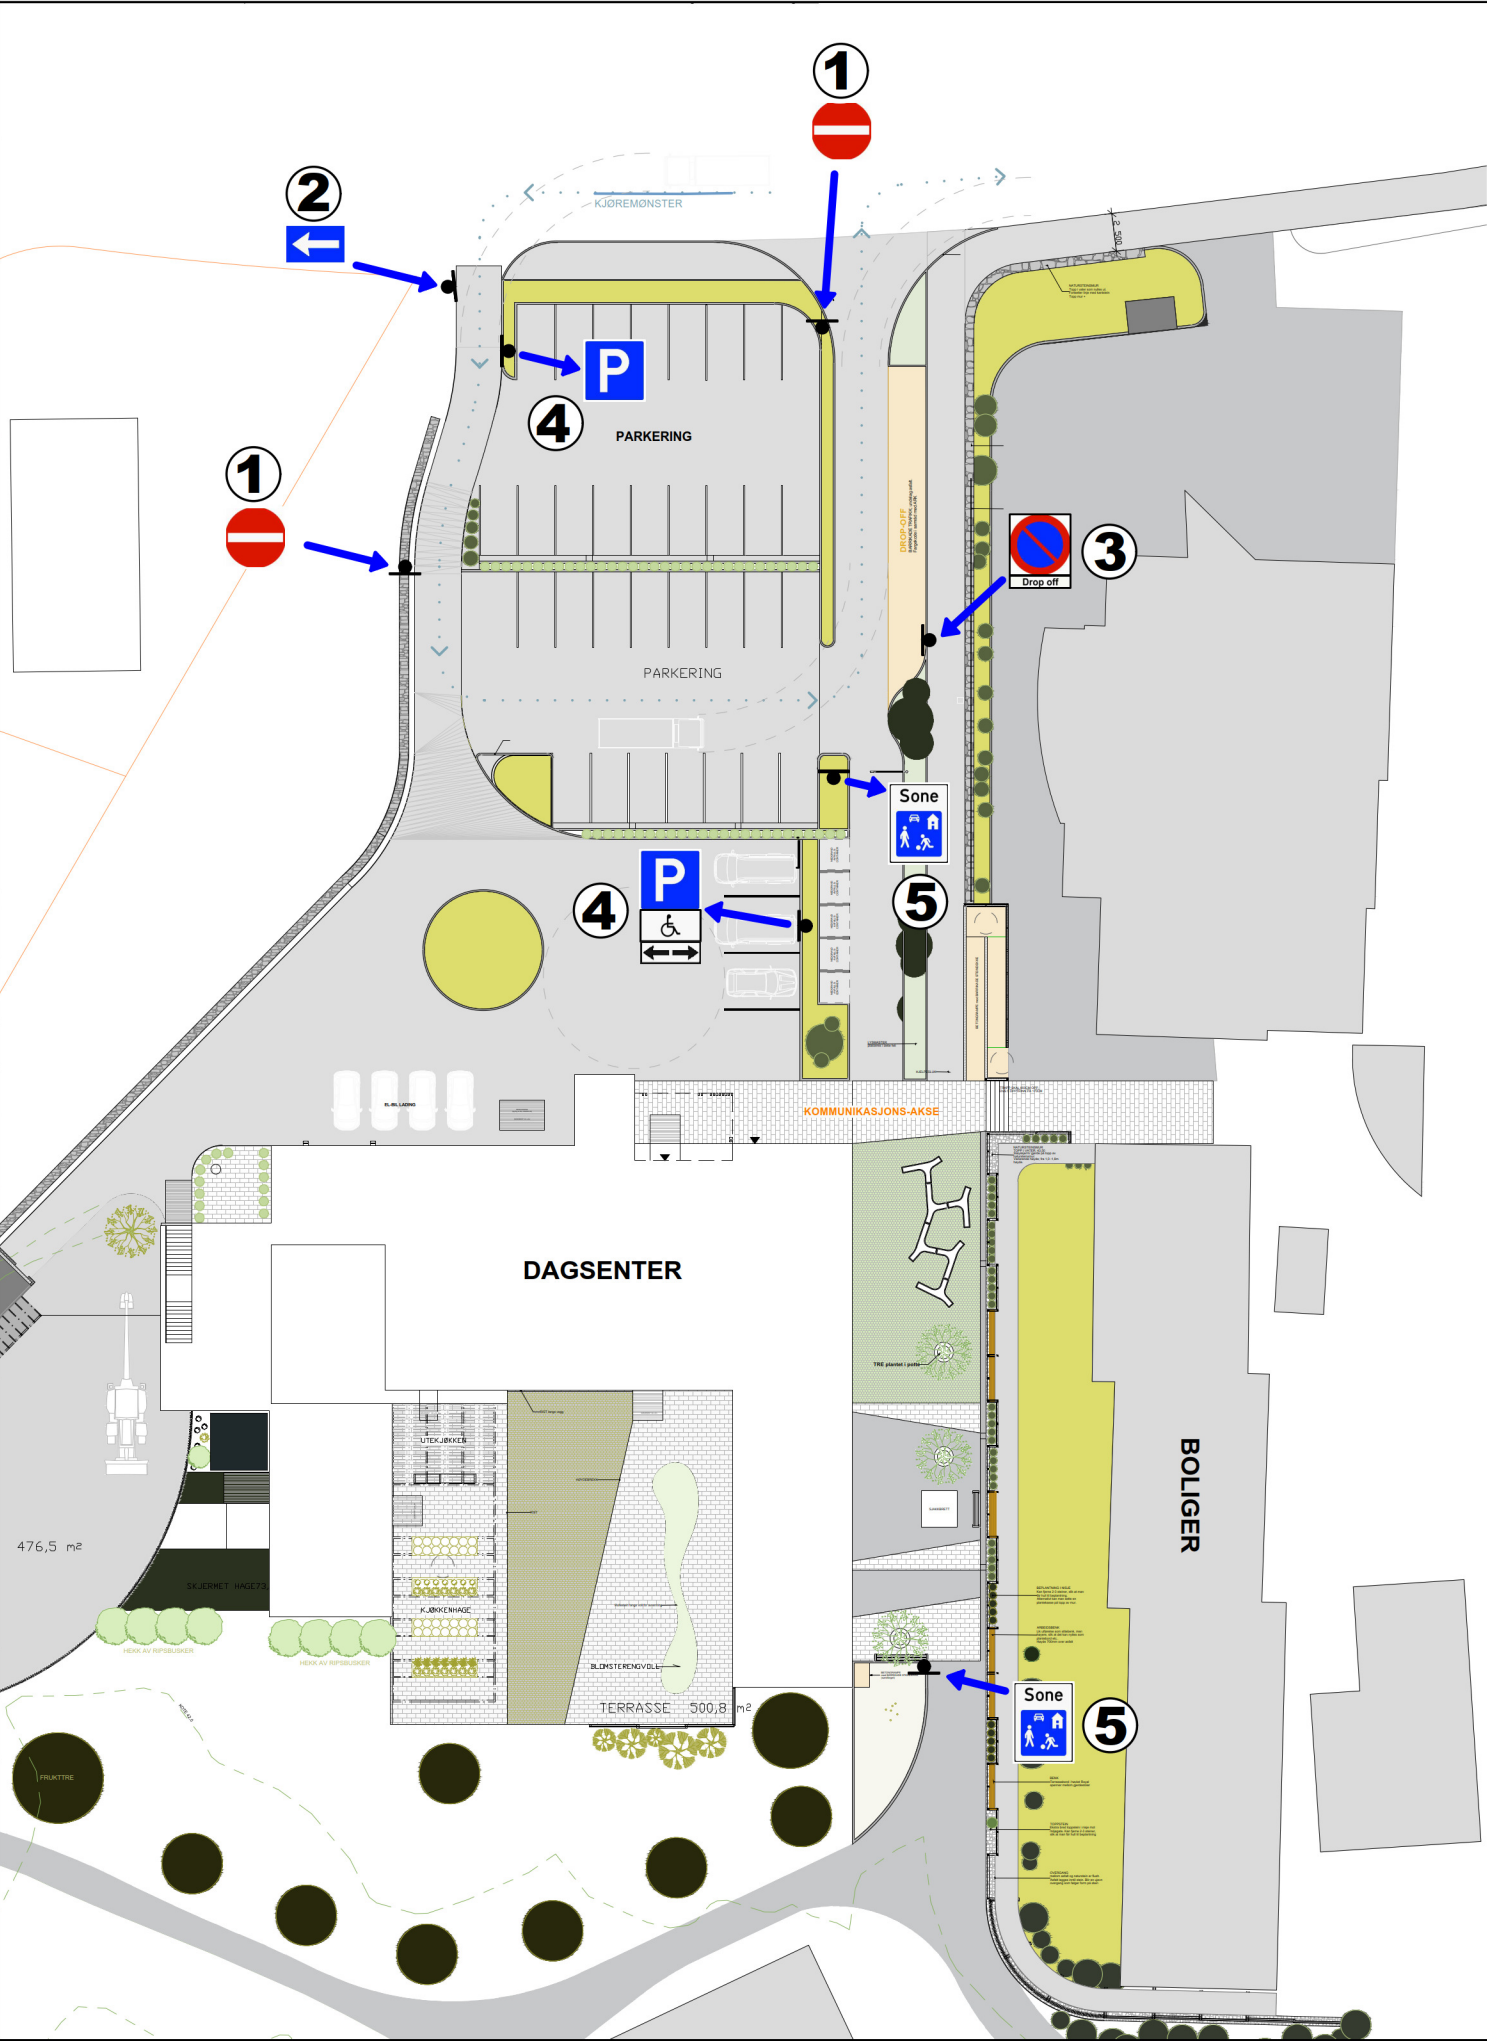

Pos	Skilt	Skiltnr.	Størrelse	Folie	Antall
1	Innkjøring forbudt	302			2
2	Enveiskjøring	526.2			1
3	Parkering forbudt Underskilt "Drop off"	372 808			1 1
4	Parkering for bevegelseshem. Utstrekning parkering	552 807.8 828.1			2 1 1
5	Gatetun	540			2

JOHN ALVSEIKE RÅDGIVENDE INGENIØRFIRMA Breidablikgaten 143 - 5527 HAUGESUND Telefon 52 72 71 66 E-post i-johalv@online.no			Tysvær Kommune Dag- og aktivitetssenter Hamrane		
TEGNET	J.H.L.	Rev	Skiltplan		
KONTR.	J.A	Tegn.nr K1767-01			
MÅLESTOKK	1:500	Rev	Antall	Gjelder	Sign.
DATO	04.02.2020				Dato