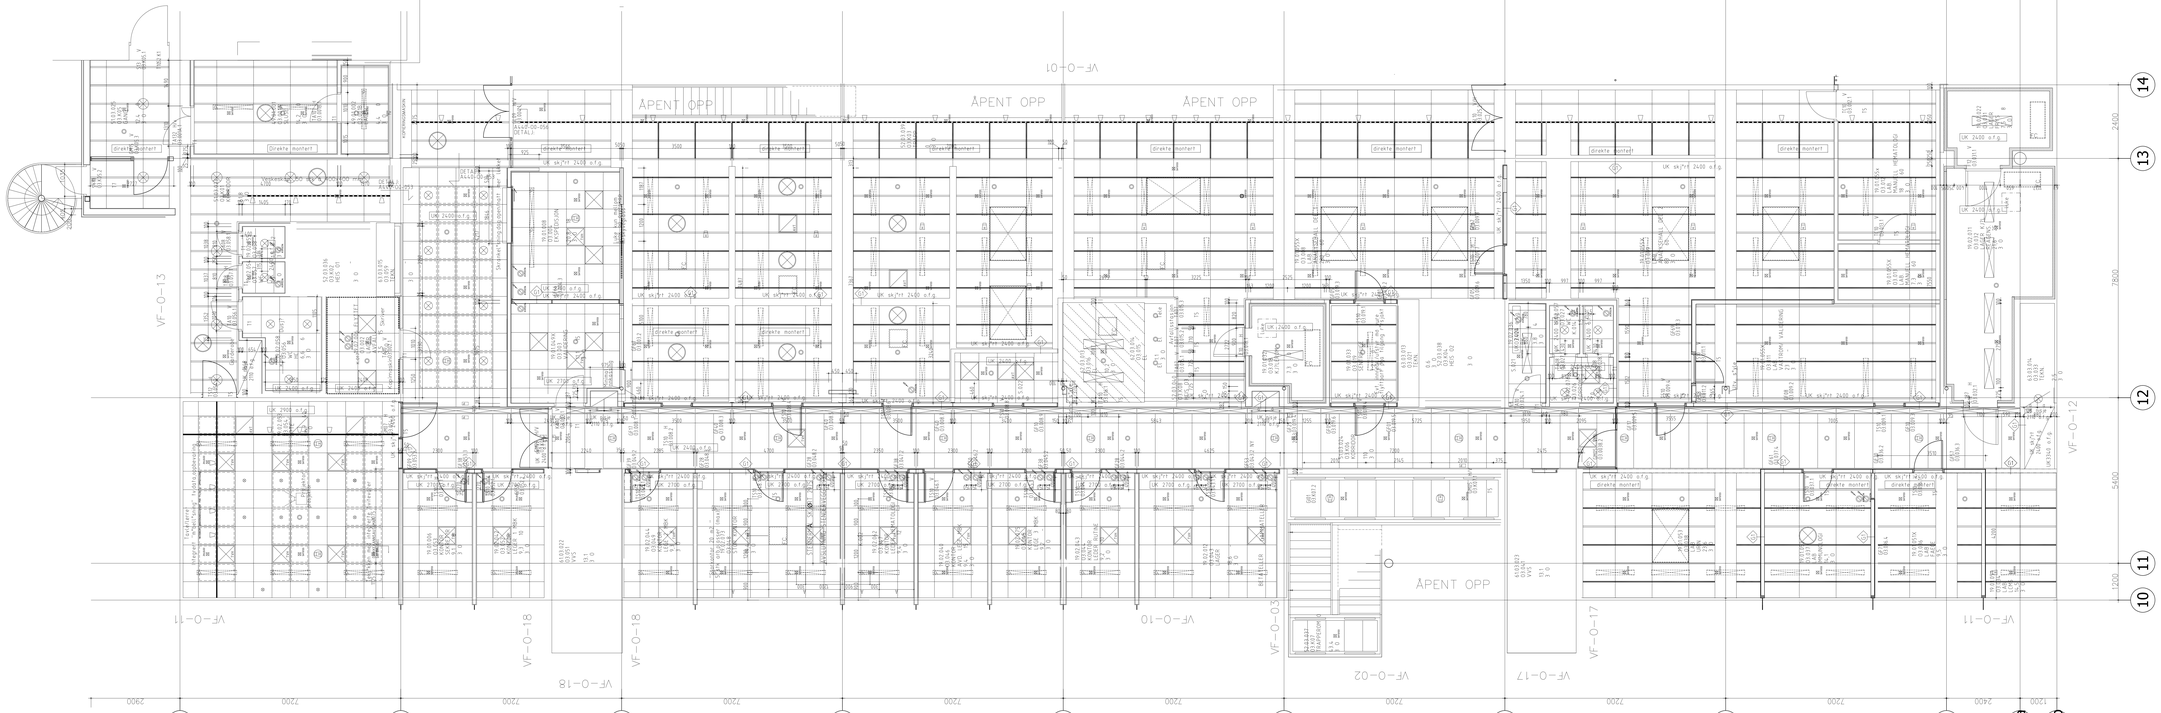

HIMLINGSTYPER FORKLARING

- UK 2700 o.f.g — UNDERKANT HIMLINGS HØYDE OVER FERDIG GULV
- ÅPENT OPP — ÅPENT OPP eller IKKE HIMLING
- MALT BETONG
- FAST GIPS
- T-PROFIL NEDTAGBAR GIPSHIMLING M. AKUSTISK DEMPING
- T-PROFIL NEDTAGBAR MIN. ULL 600x600
- HYGIENE — T-PROFIL NEDTAGBAR MIN. ULL HYGIENE 600x600
- T-PROFIL NEDTAGBAR MIN. ULL 600x1200
- "KORRIDORPANEL" NEDTAGBAR / HENGSLET
- direkte montert — DIREKTE MONTERT AKUSTISK PLATE I SKINNER
- UNISTRU/SKINNE
- SPILEHIMLING

INSTAL-LASJONER FORKLARING

- LYSRØRARMATUR NEDHENGT I PENDEL
- LYSRØRARMATUR UTENPÅLIGGENDE
- LYSRØRARMATUR INNFELT
- LYS SKINNE
- DOWNLIGHT UTENPÅLIGGENDE
- DOWNLIGHT INNFELT
- PENDEL
- BRANNDETEKTOR RØYK
- MARKERINGSLYS INNM. PENDEL
- MARKERINGSLYS INNM. FAST
- HØYT. BRANNVARSL. PÅ ARM, SKINNE
- HØYT. BRANNVARSL. INNFELT
- KORR.–DISPLAY–SYKESIGN. PENDEL
- EL–STIKK PENDEL/TV–APPARAT
- EL–STIKK PENDEL/FAST PUNKT
- TV — TILLUFTVENTIL
- SPRINKLERHODE
- AVTREKKVENTIL KONTROLLVENTIL
- AVTREKKVENTIL, SIST MED PLENUMSKAMMER
- AVTREKK UTSPARING I TAK

REV.	DATO	BESKRIVELSE	TEGN/KONT GODK
0.02	04.12.19	DETALJPROSJEKT	AB
0.01	31.01.19	DETALJPROSJEKT	AG EB

FASE: DETALJPROSJEKT

FAG	TYPE	FLØY	ETG	LNR	FAS. REV.
A	130H-	O0-	03 - 001		D.02

HEMI: VIGNETT:

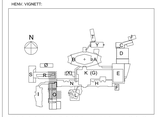

NORDLANDSSYKEHUSET BODØ
SOMATIKK

ARK	PROSJEKTERENDE: MEDPLAN ARKITEKTER AS. PILESTREDET 75 C, 0354 OSLO
RIB	
RIE	MULTICONSULT AS/ SWECO GRØNER AS, HOFFSVEIEN 1, 0213 OSLO
RIV	
LARK	MEDPLAN ARKITEKTER AS v/ ELØRDEVIK & LINDHEIM AS.

RATIO ARKITEKTER AS
En fusjon av BGO arkitekter as og Medtjan as arkitekter

PROSJEKT NR.: 23001 | ILARK: 1

INNHOLD:

HIMLINGSPLAN 3. ETG.
FLØY O
OMBYGGING
NY LØSNING

MÅL: 1:50 | DATO: 15.04.04

FAG	TYPE	FLØY	ETG	LNR	FAS. REV.
A	130H-	O0-	03 - 001		D.02