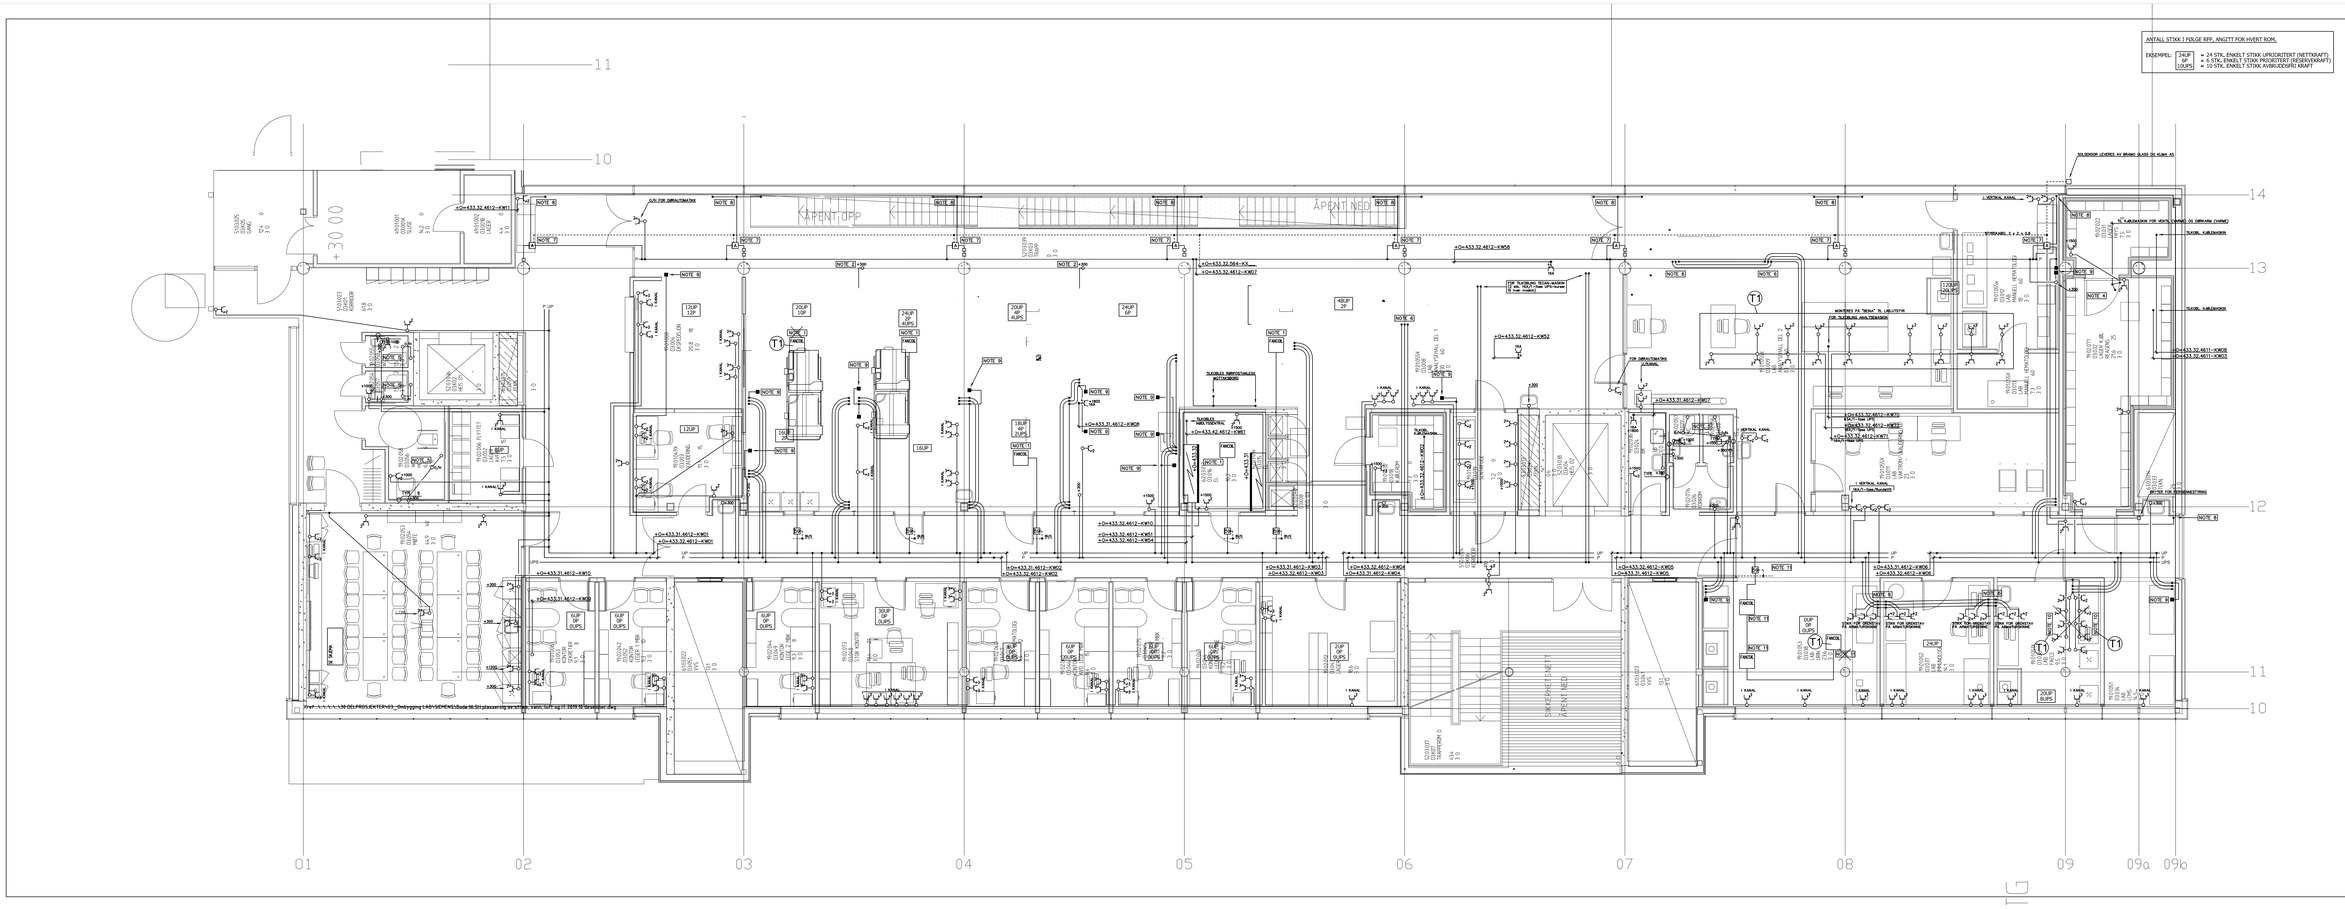
ANTALL STIKK I FØLGE RPP, ANGITT FOR HVERT ROM.
EKSEMPEL: 24UP = 24 STK. ENKELT STIKK UPRIORITERT (NETTKKAFT)
6P = 6 STK. ENKELT STIKK PRIORITERT (RESERVERAFT)
10UPS = 10 STK. ENKELT STIKK AVBRUDSSIKRT KRAFT
A AKTUATOR MONT. PÅ KABELRENNE
RE RELEUTGANG (DØ)
FC FANCOIL CONTROLLER
NOTE 1 PLASSERING AV FANCOIL PAHT PLANTEGNING ITRA RIV. (3 KABLER MELLOM FANCOIL OG S6)
NOTE 2 OPPLEGG TIL VASK (FRA LAB-BENK I AKSE 13). TILFØRSEL TL TRAFO I ELEKTRONIKKENHET UNDER VASK. RØR FOR KABEL MELLOM ELEKTRONIKKENHET OG SENSOR. SENSOR SETTES I BOKS 150X 150X OVER VASK.
NOTE 3 PLASSERING AV UTSYR IKKE AVKLART
NOTE 4
NOTE 5 OPPLEGG TIL WC. TILFØRSEL TL TRAFO 0,H. RØR FOR KABEL MELLOM ELEKTRONIKKENHET OG SENSOR. SENSOR SETTES I BOKS IN-WALL OVER SULY OG DOMM TIL HØYDE FOR SENTER WC.
NOTE 6 GRENSTAV... PLASSERING TILPASSES
NOTE 7 DER HVOR DET ER TO STK. BRYTERE MONTERES KABELLEDNINGER MELLOM DE TYPE THORMANN DMT AL ELOKSERT GRÅ (9 x DY 22 x 13MM)
NOTE 8 TILKOBLES PERSIENNE- OG VINDUSMOTOR.
NOTE 9 BOKS FOR STYRING AV LAB.VENTILASJON. PLASSERES TLVIKTROKSSKAP. SIKKERHETSBENK OG I ELEKTRONIKKENHET. DE SKIGNA FRA LABBENK LEVERANDØREN.
NOTE 10 STIKK MONT AV INSTALLATØR I LABBENKER.
NOTE 11 FANCOIL KONTROLLER MÅ TILPASSES FANCOIL. KAN BARE BELASTES MED 6A.
T1 Frakobles/demonteres
NB! UTTAK I LAB.BENKER, ER FERDIG KOBLET I BENK.
ELD1 08/10 OMBYGGING NY AUTOMASJONSLINJE SG
ELD1 00/00 DOM BYGG PG
REV. DATO BESKRIVELSE SIGN
FASE: DETALJPROSJEKT
FAG TYPE FLØY STG LNR FAS. REV.
E- 461P- O0-03-001 D.01
MENU VIGNETTI
NORDLANDSSYKEHUSET BODØ
SOMATIKKK
COWI
PROSJEKTERENDE:
2010 RATAS ARKITEKTER AS, GRANMENVEIEN 130C 0272 OSLO
2010 COWI AS, OTTO MELBENS VEI 12, 7050 TRONDHEIM
2008 COWI AS, OTTO MELBENS VEI 12, 7050 TRONDHEIM
2008 COWI AS, OTTO MELBENS VEI 12, 7050 TRONDHEIM
1997 RATAS ARKITEKTER AS v/ LABRIDGE & LØVEHREN AS, SAGSVEIEN 22 A, 0455 OSLO
itas
PROSJEKT NR.: AO22054/12859
TILSTAT.: 1
INNHOLD:
PLAN 3.ETASJE
FLØY O
RIVING
TEKNISK
MÅL: 1:50
DATO: 01.03.05
FAG TYPE FLØY STG LNR FAS. REV.
E- 461P- O0 -03- 0X1 D.01