

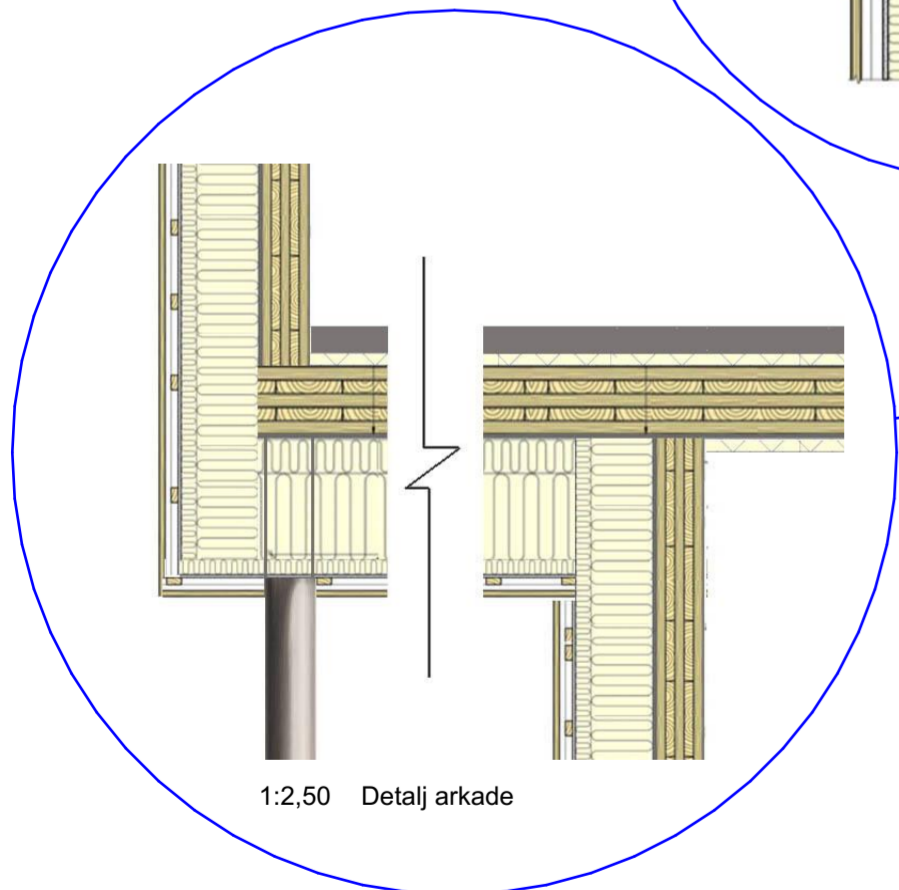


Parapet detalj

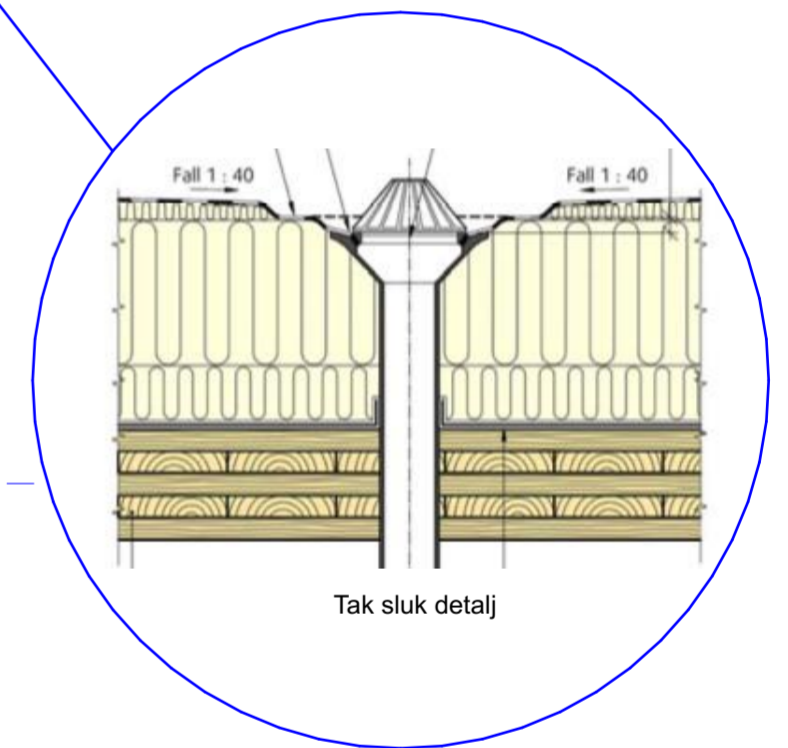

1:2,50 Detalj arkade

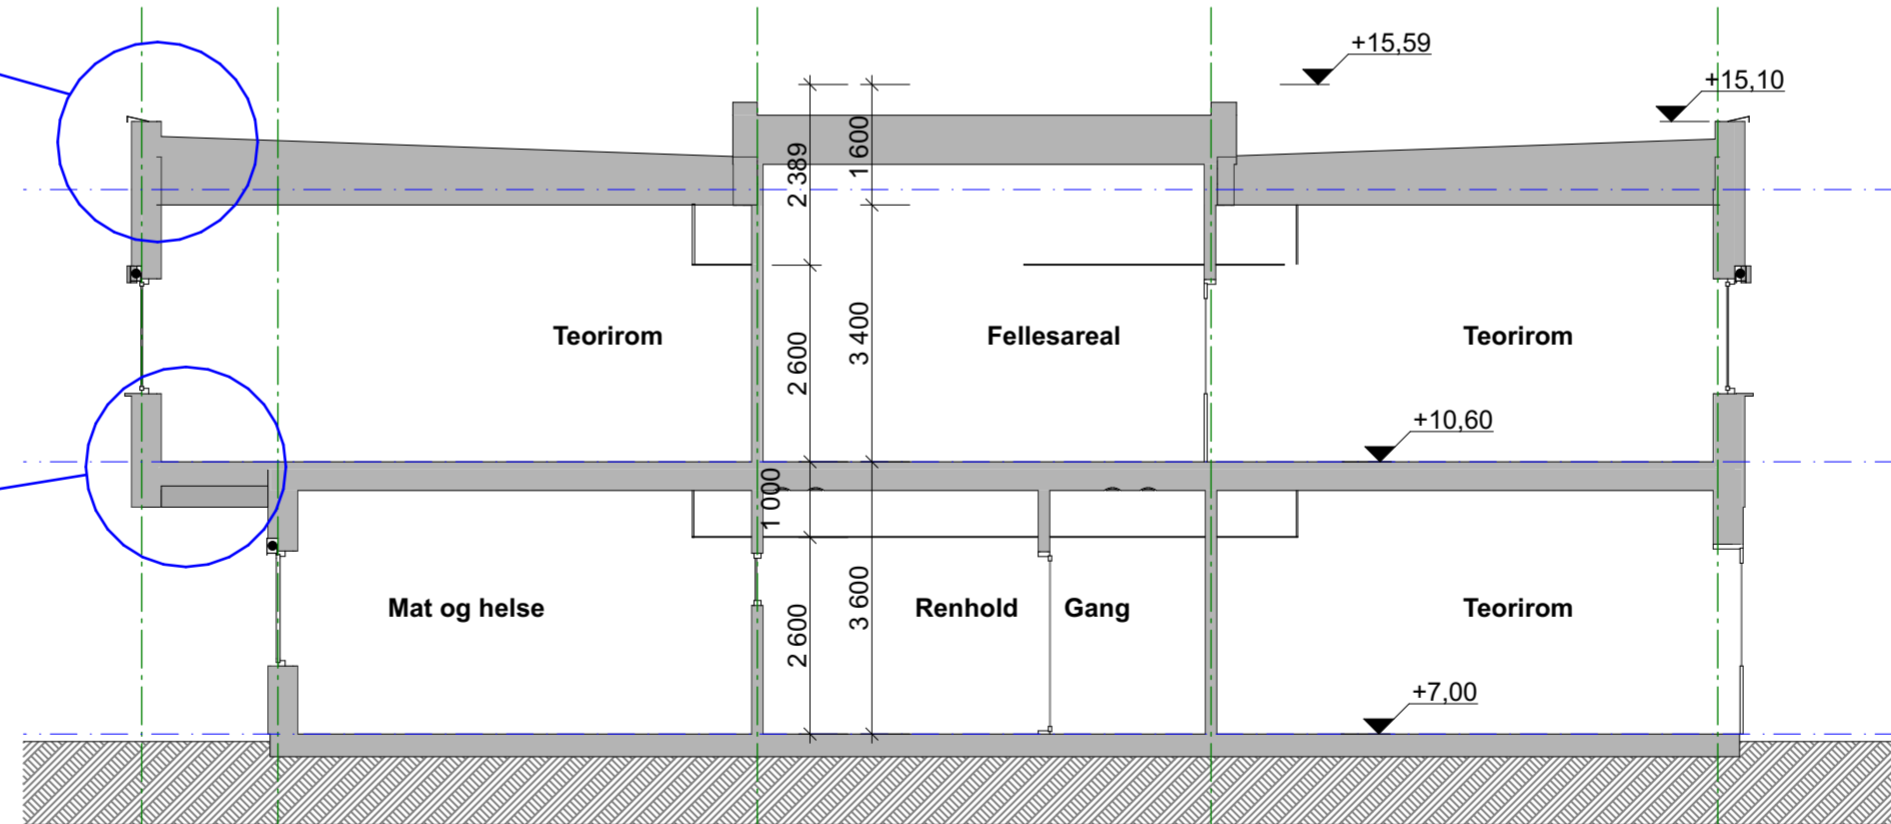

Tak sluk detalj



Kristiansand
kommune
Kristiansand Eiendom

Havlimyra skole - utvidelse

Eiendommens adresse
Gnr./bnr. 38/432
Havliveien 10, 4634 Kristiansand

TROLLVEGG

Østre Strandgate 31, 4610 Kristiansand - Org. nr: 091 688 285
MVA - www.trollvegg.no - post@trollvegg.no

Type tegning:
Snitt A og B

Fase:
SKISSEPROSJEKT

Målestokk: 1:100	Dato: 16.01.2020	Tegn: TV	Kontroll: BP	Rev nr.:
---------------------	---------------------	-------------	-----------------	----------

Filnavn: Havlimyra skole - versjon 8.pln

Prosjektnr.:
A 583

Tegningsnr.:
A30-1