



Drammen Eiendom KF


Vedlegg 2.3 til Kravspesifikasjon

Kart

Kommunedel 6



Tegnforklaring

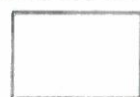


ASFALT



GRUS



PLEN

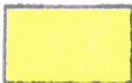

ENG



SNØG/NATUR



VANN




BUSKER/HEKK




BED





LEKEPLASS

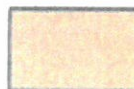

BALL

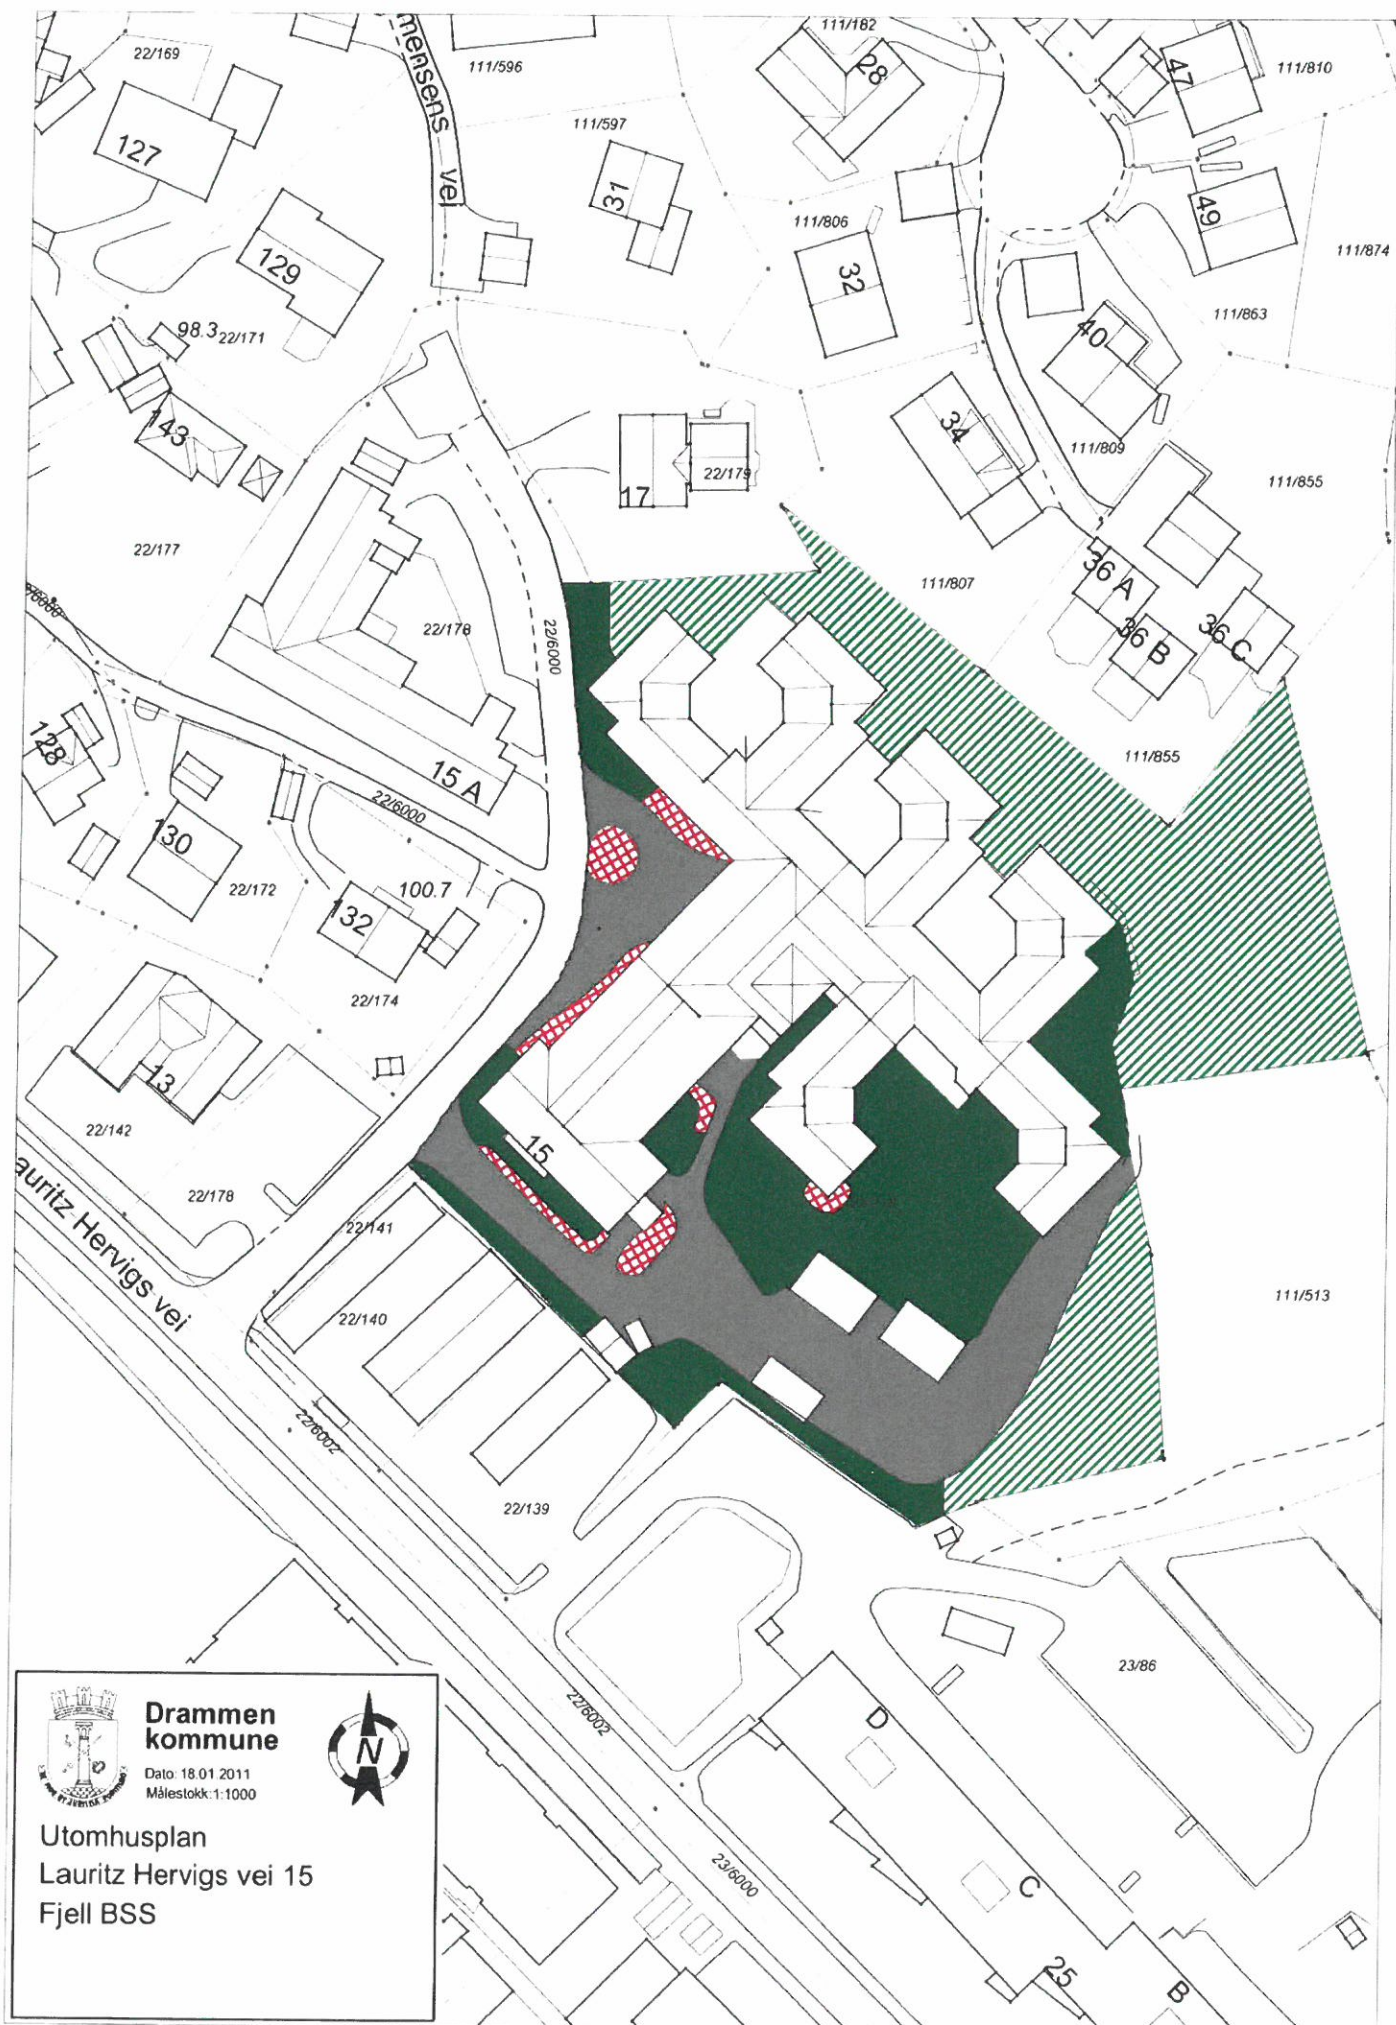


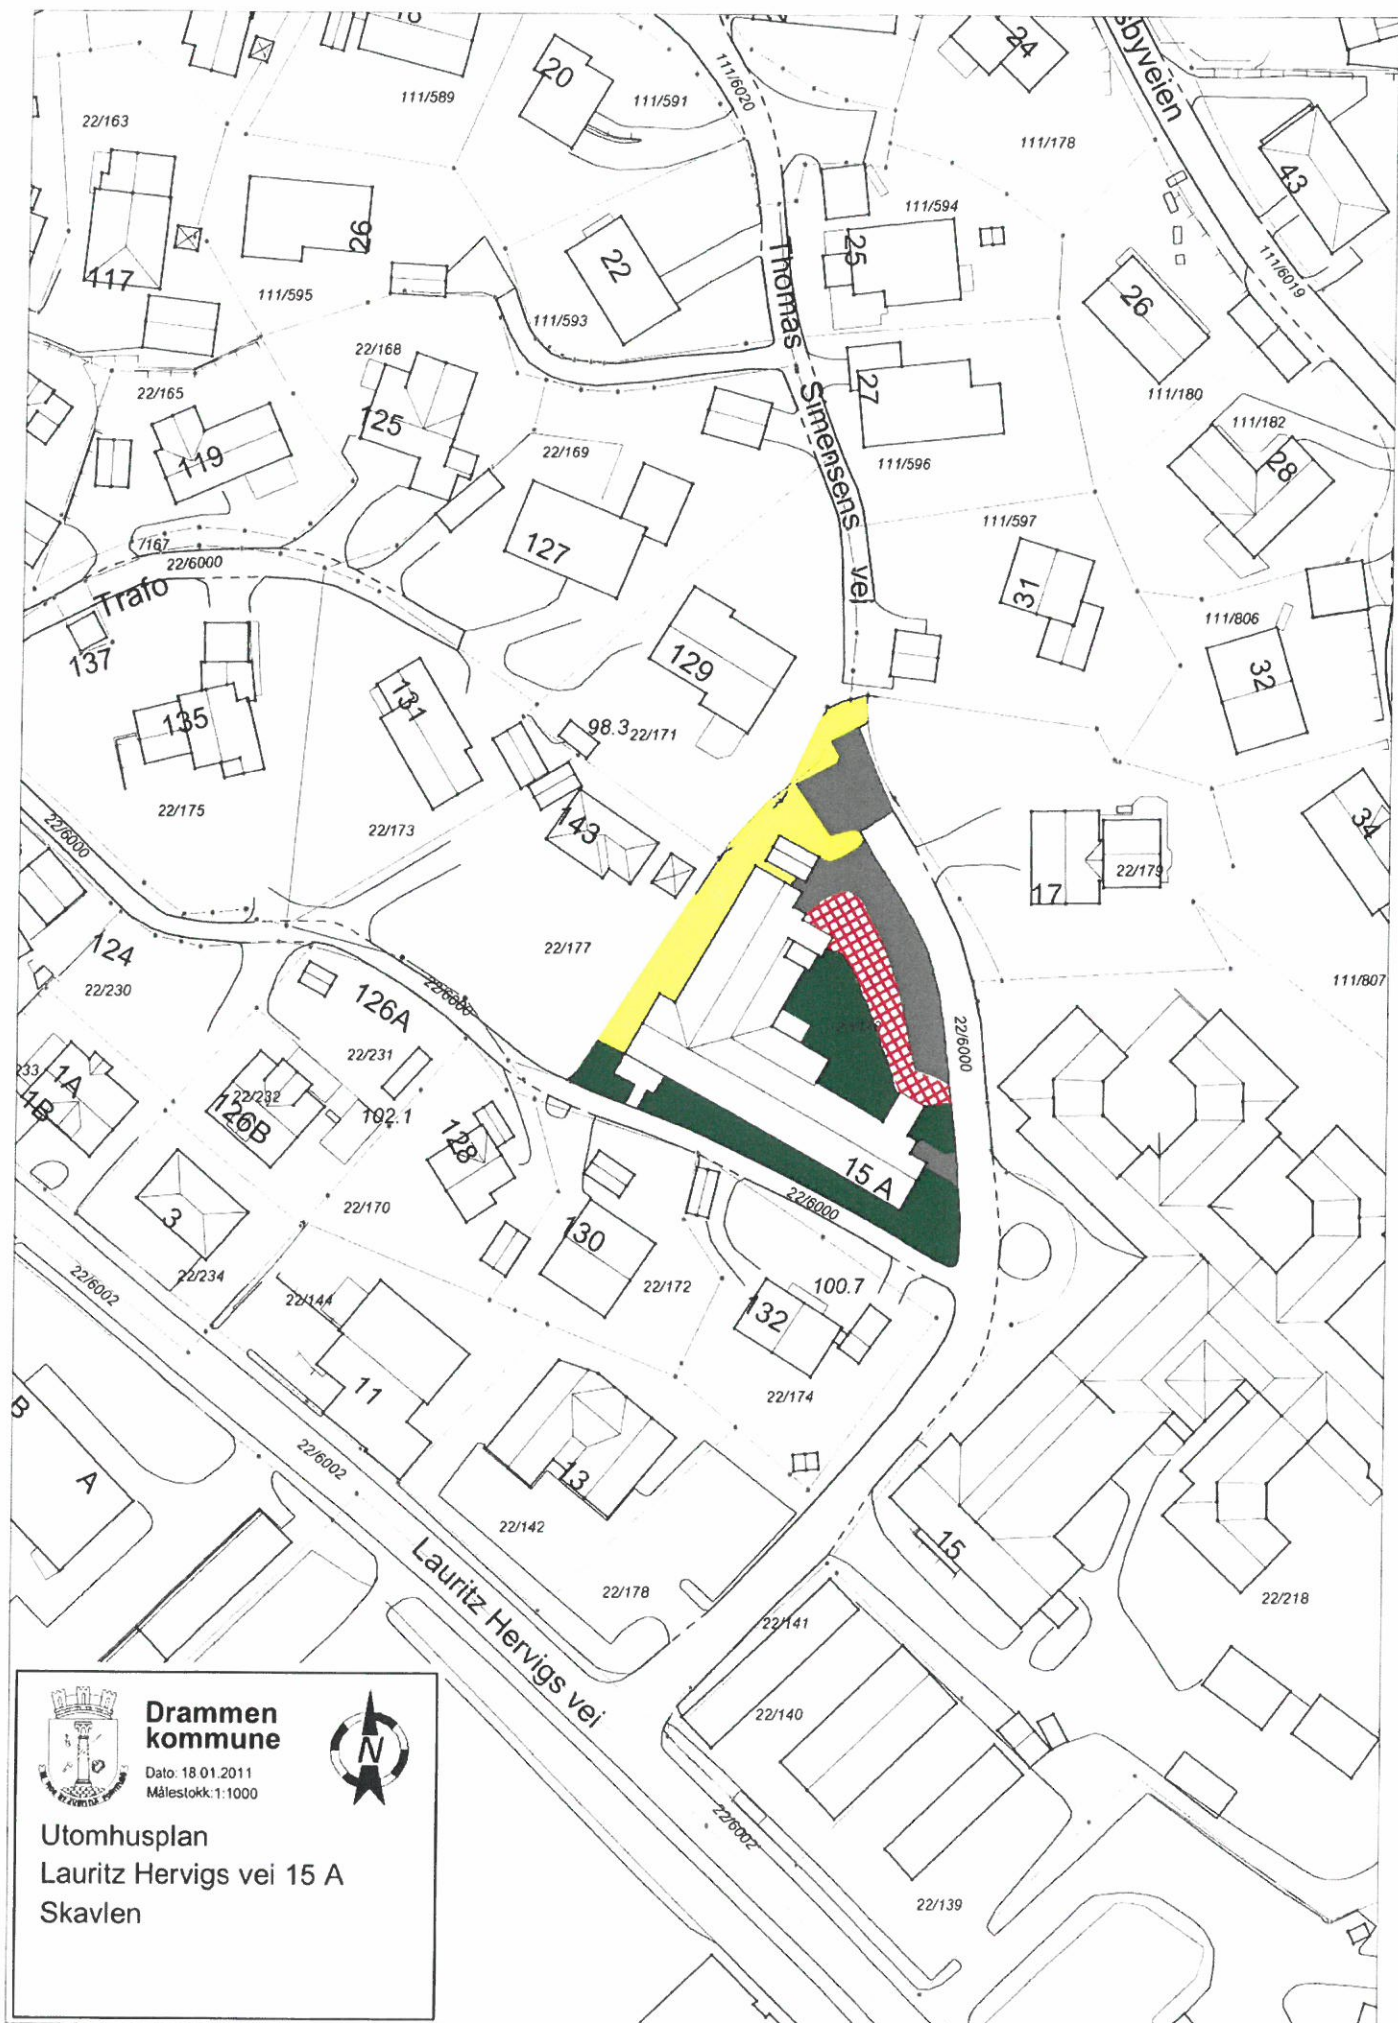

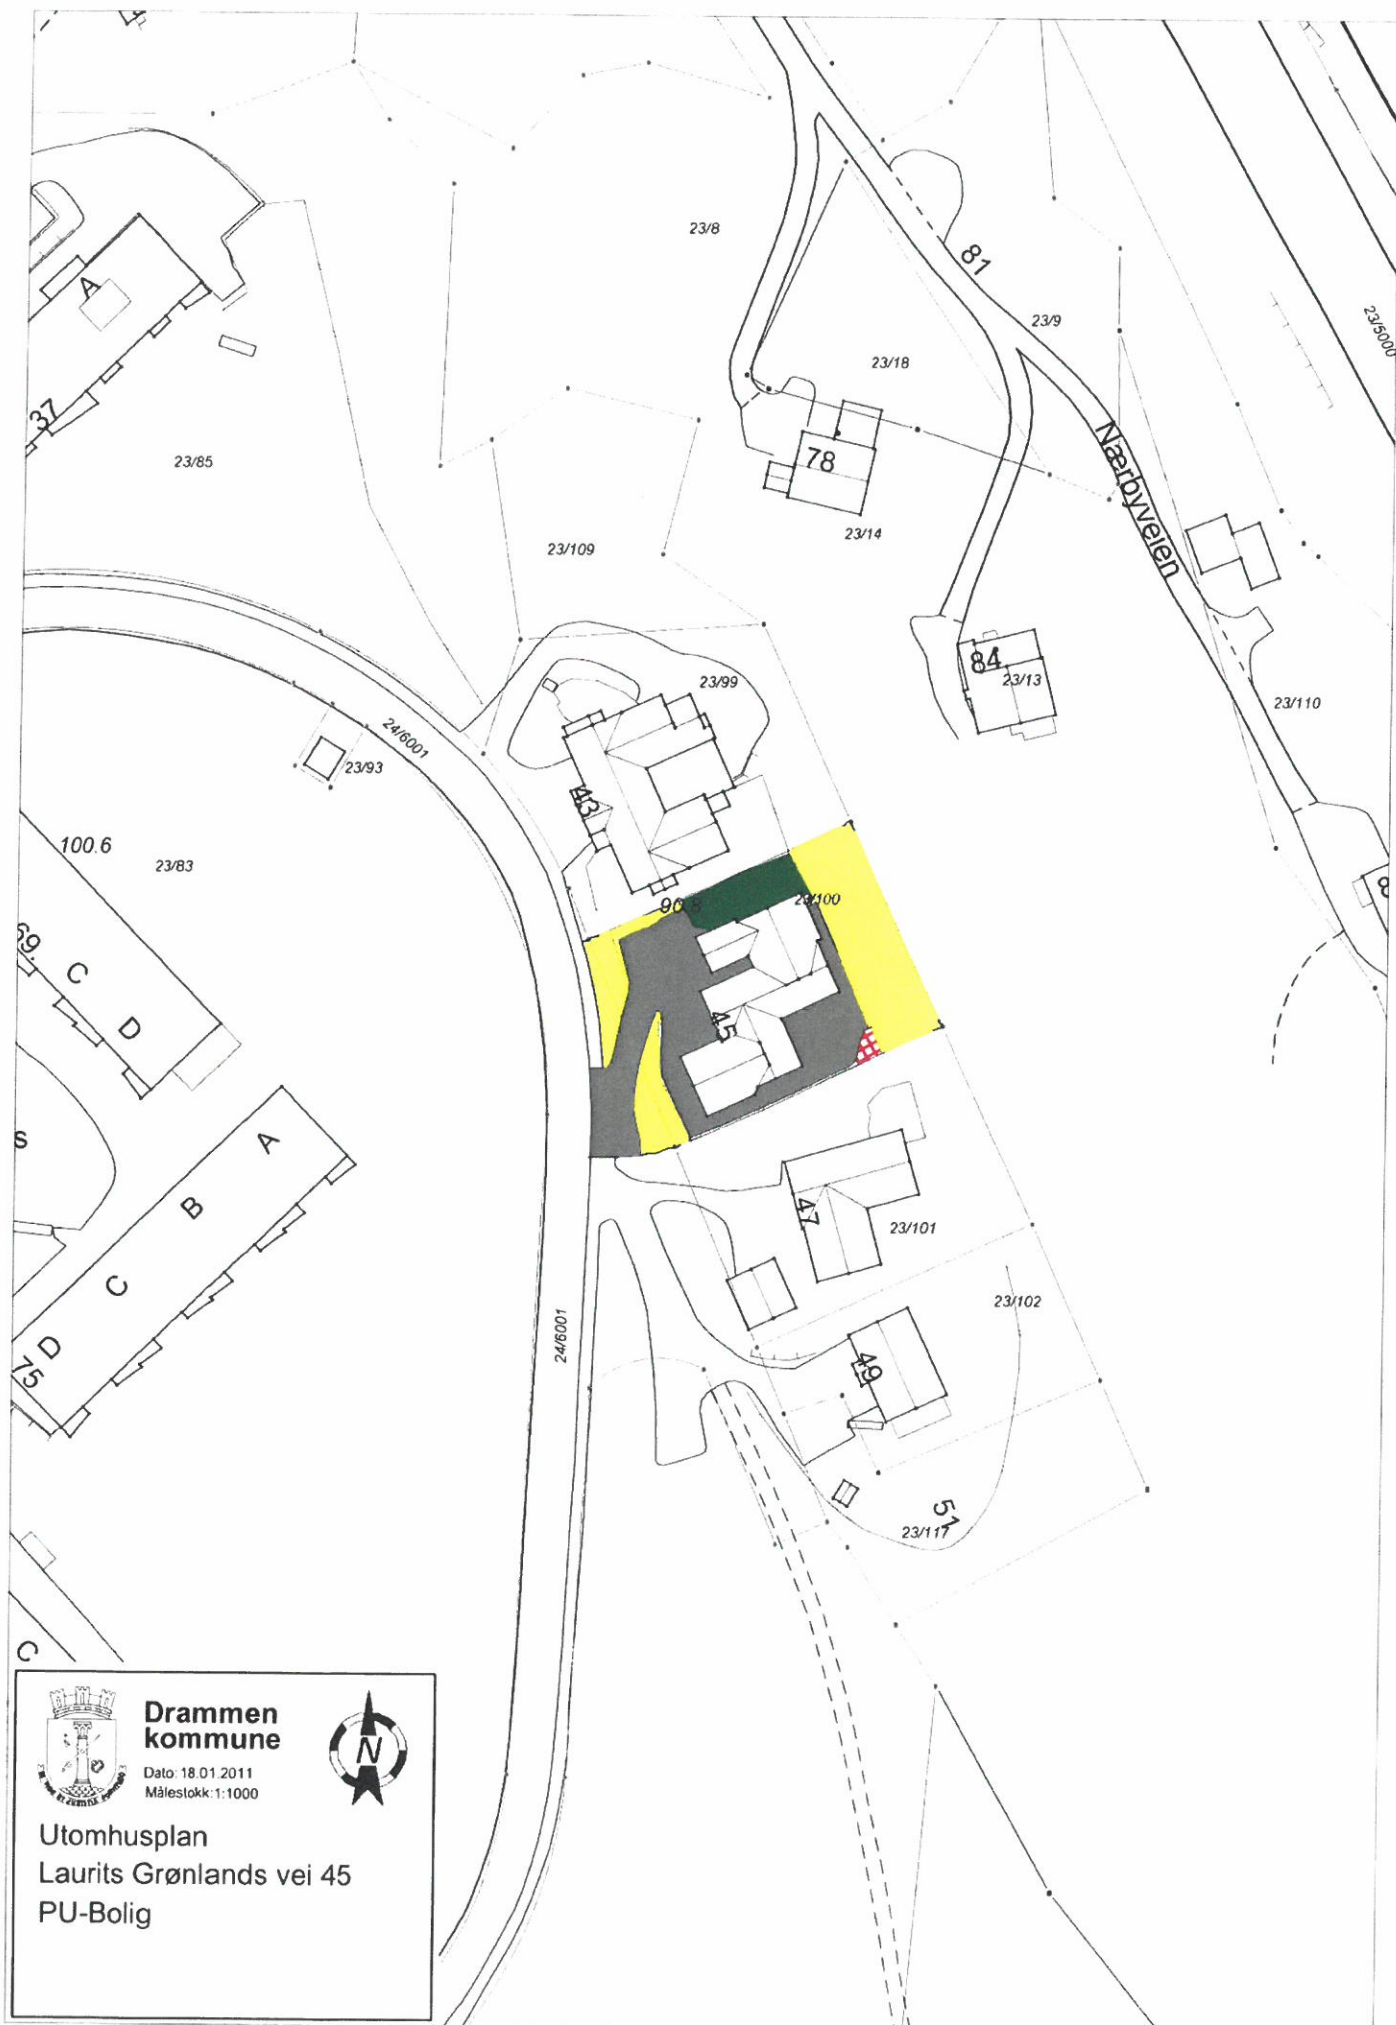






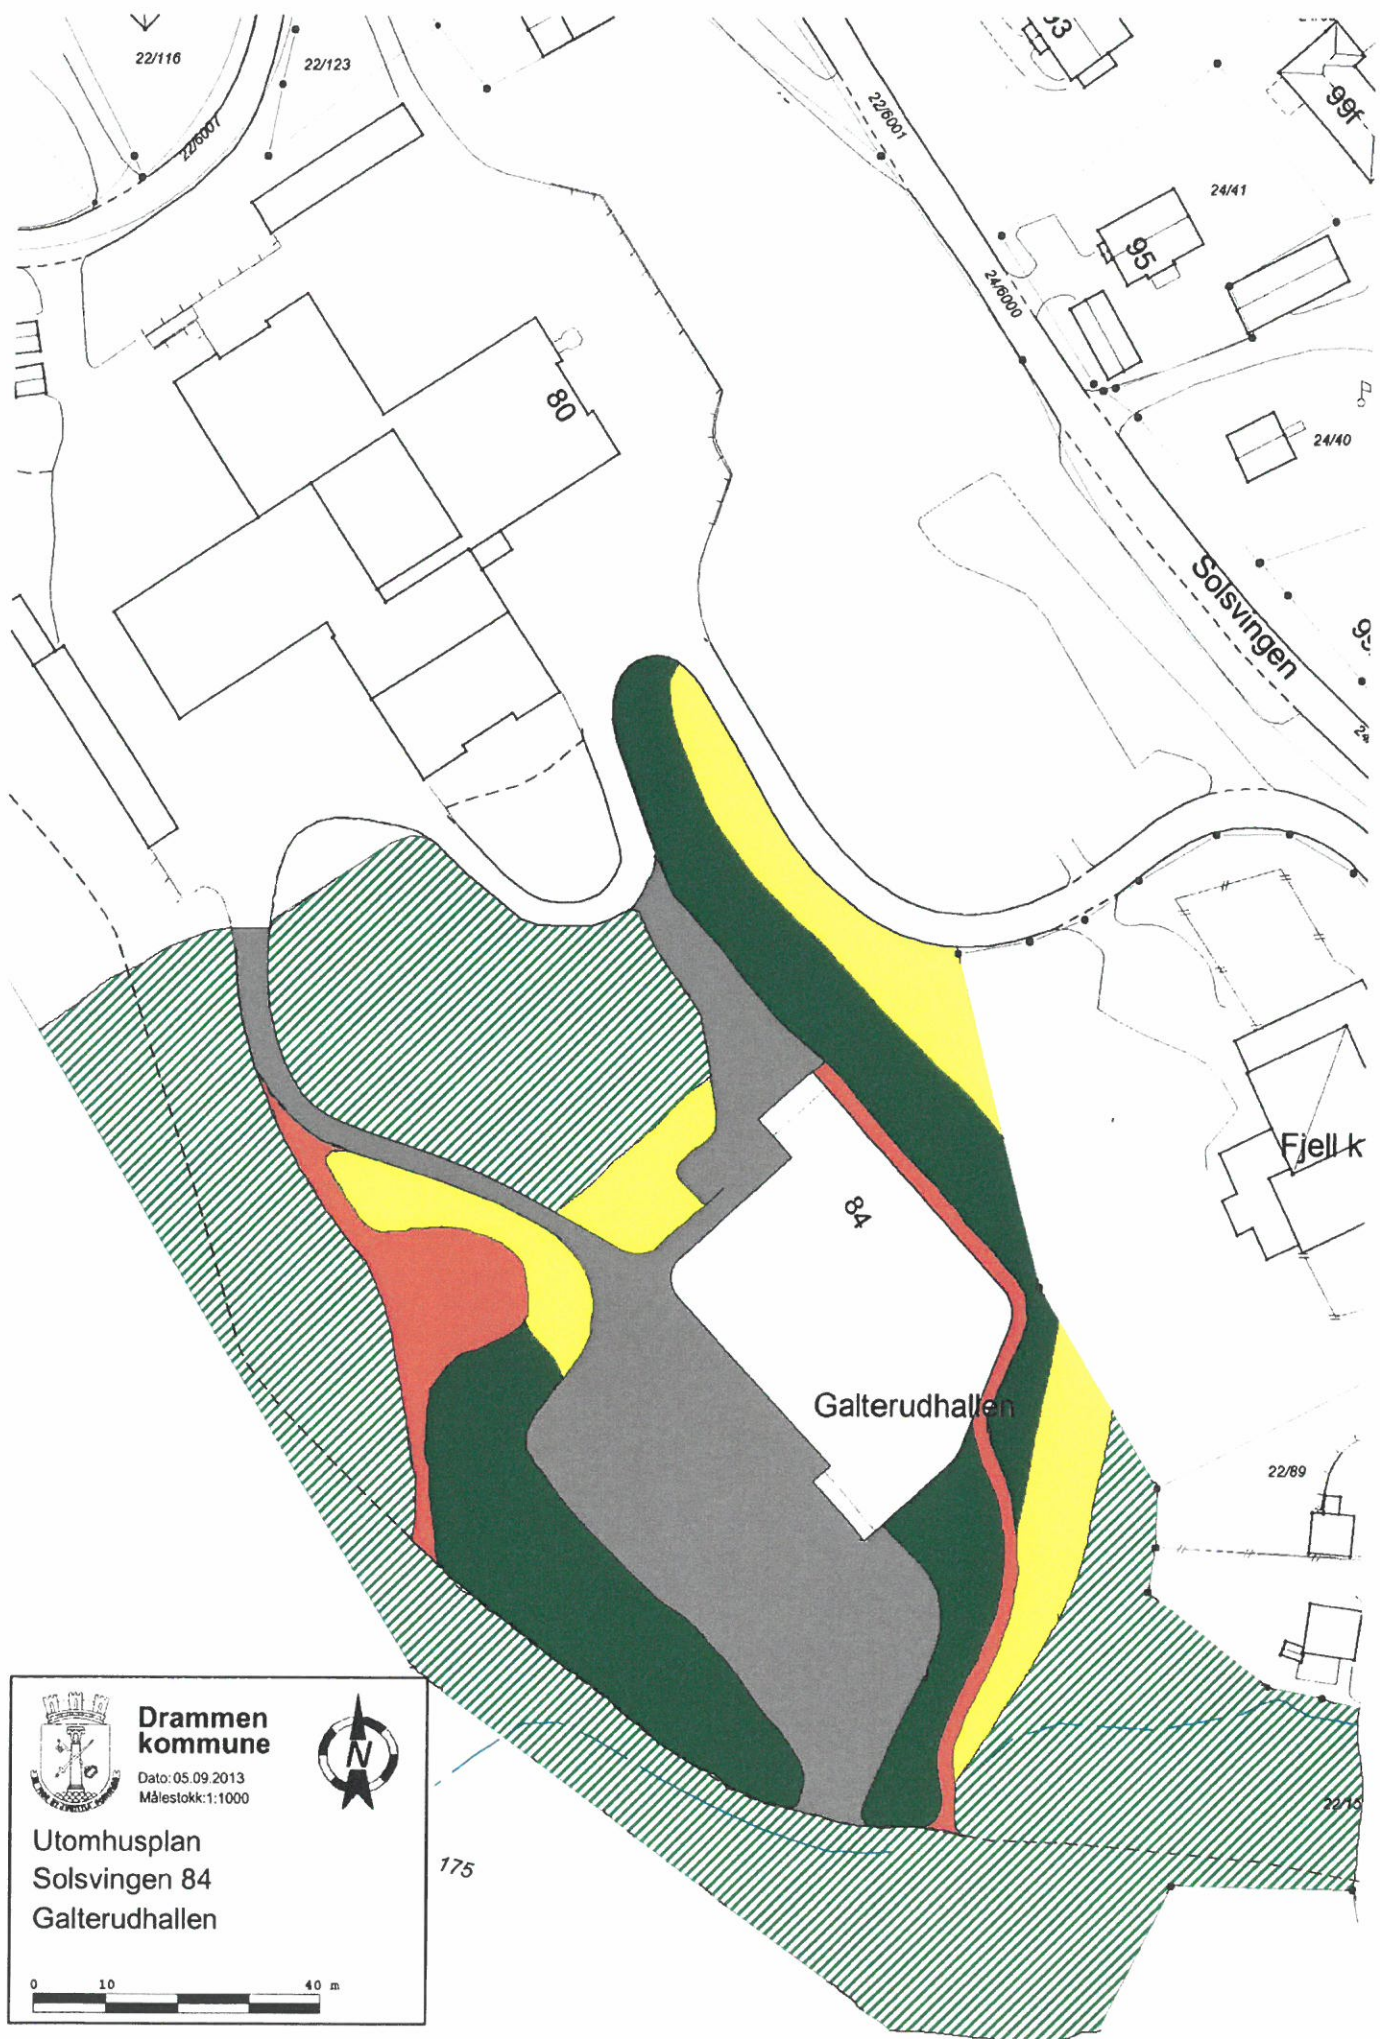



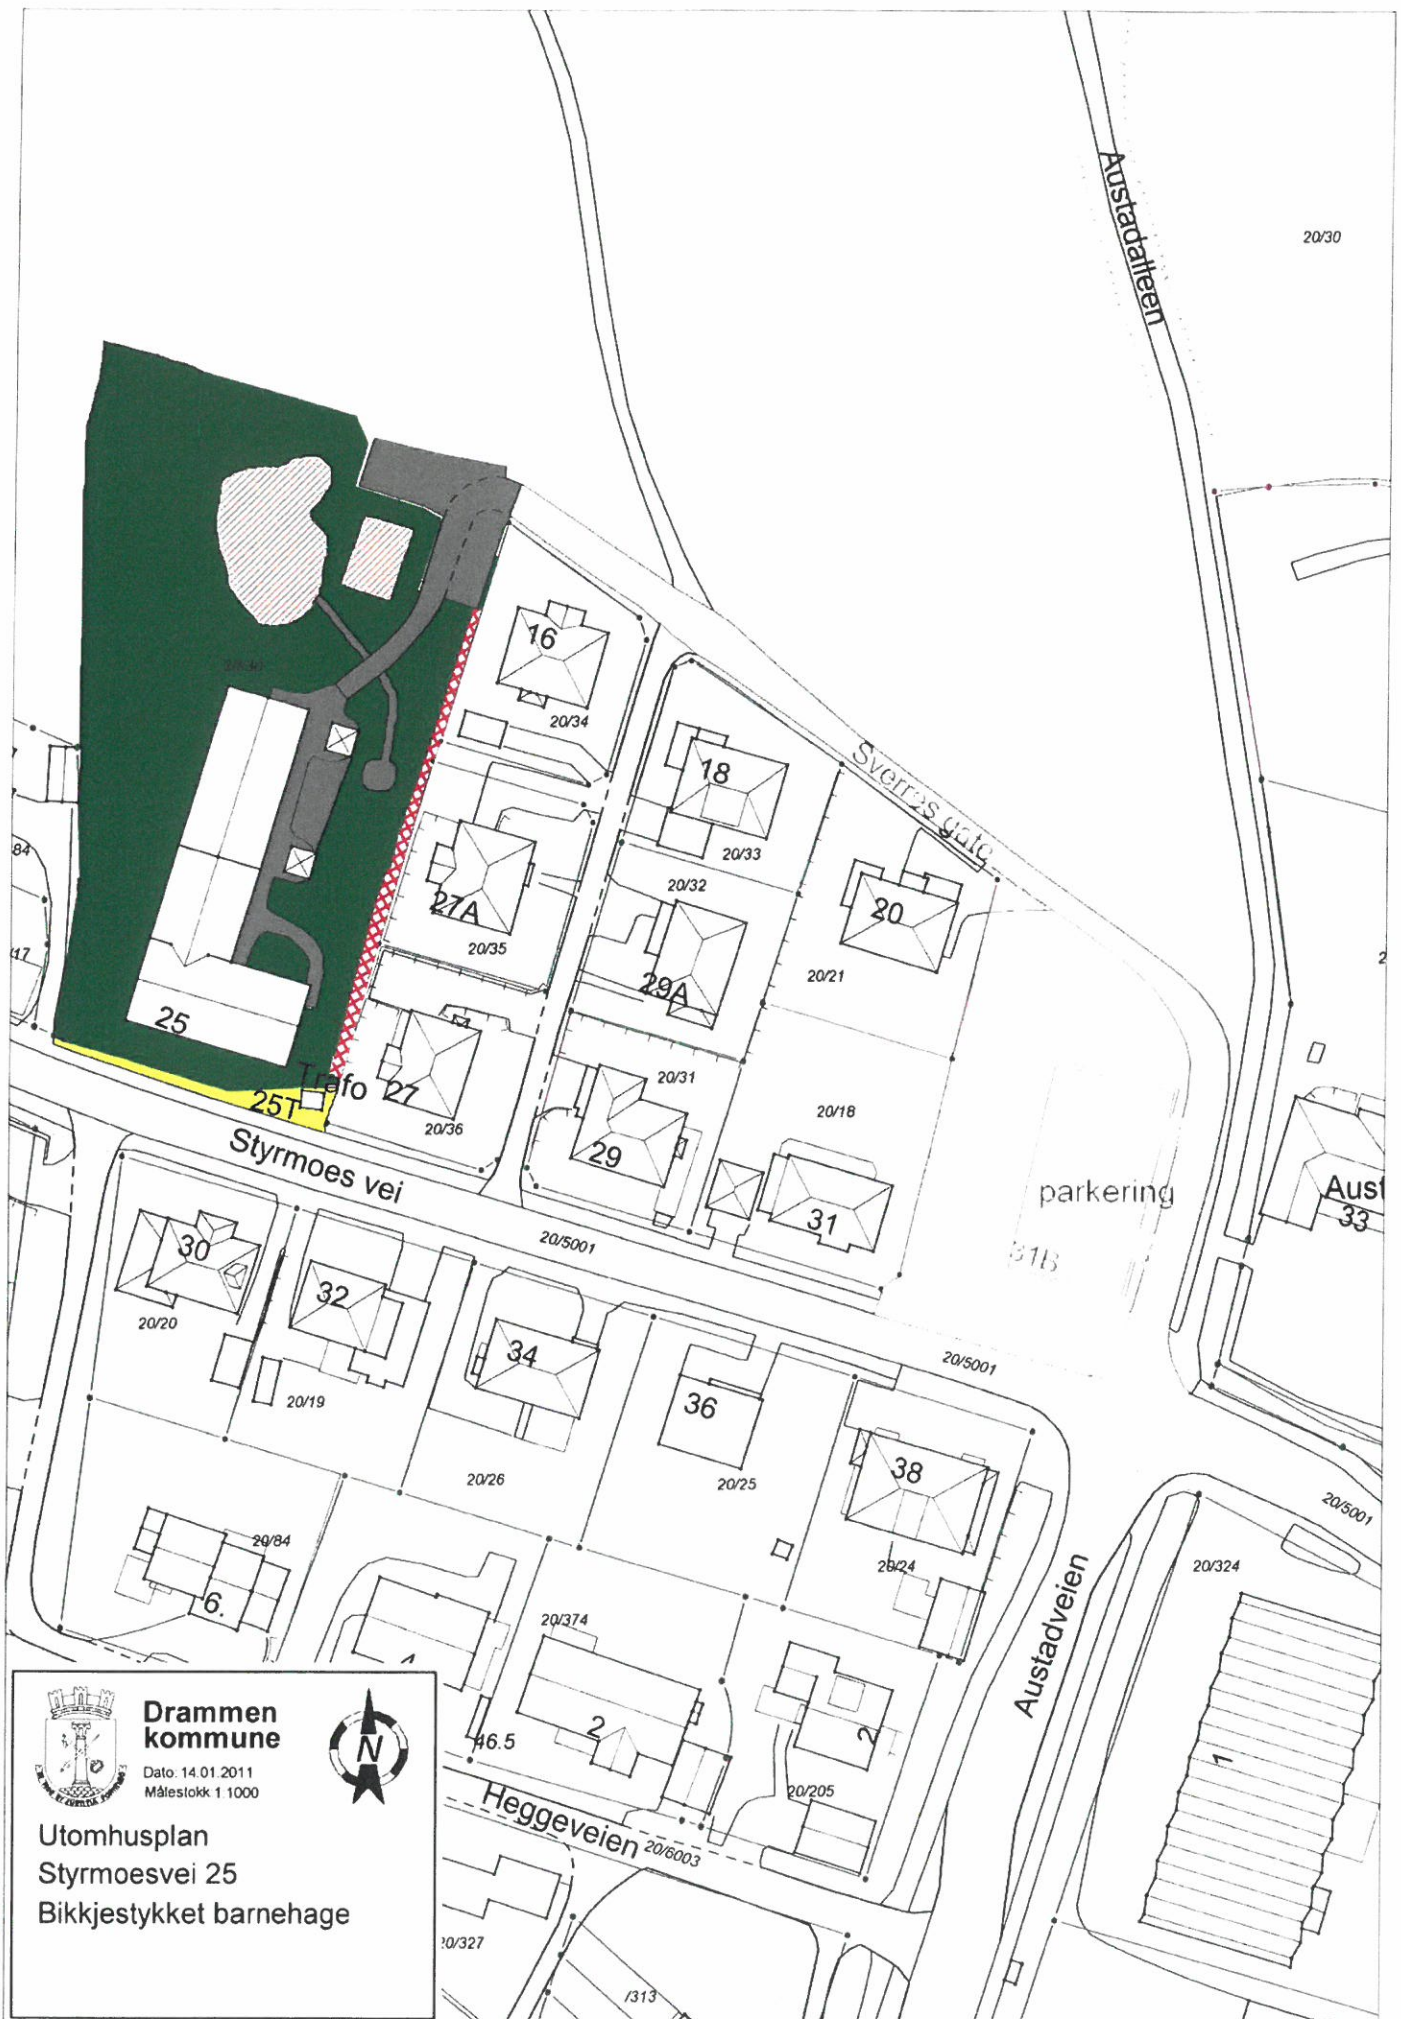

**Drammen
kommune**

Dato: 14.01.2011
Målestokk 1:1000



Utomhusplan
Styrmoesvei 25
Bikkjestykket barnehage

