



Drammen Eiendom KF

Vedlegg 2.6 til Kravspesifikasjon

Kart

Kommunedel 9



Tegnforklaring




ASFALT



GRUS



PLEN

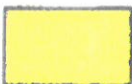

ENG



SNØG/NATUR



VANN




BUSKER/HEKK



BED



LEKEPLASS

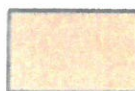

BALL



**Drammen
kommune**

Dato: 18.01.2011
Målestokk: 1:1000



Utomhusplan
Nordbyveien 49
Åskollen BSS








**Drammen
kommune**

Dato
Målestokk 1:1000



Utomhusplan
Tverrliggeren 6
Glassverket idrettshall



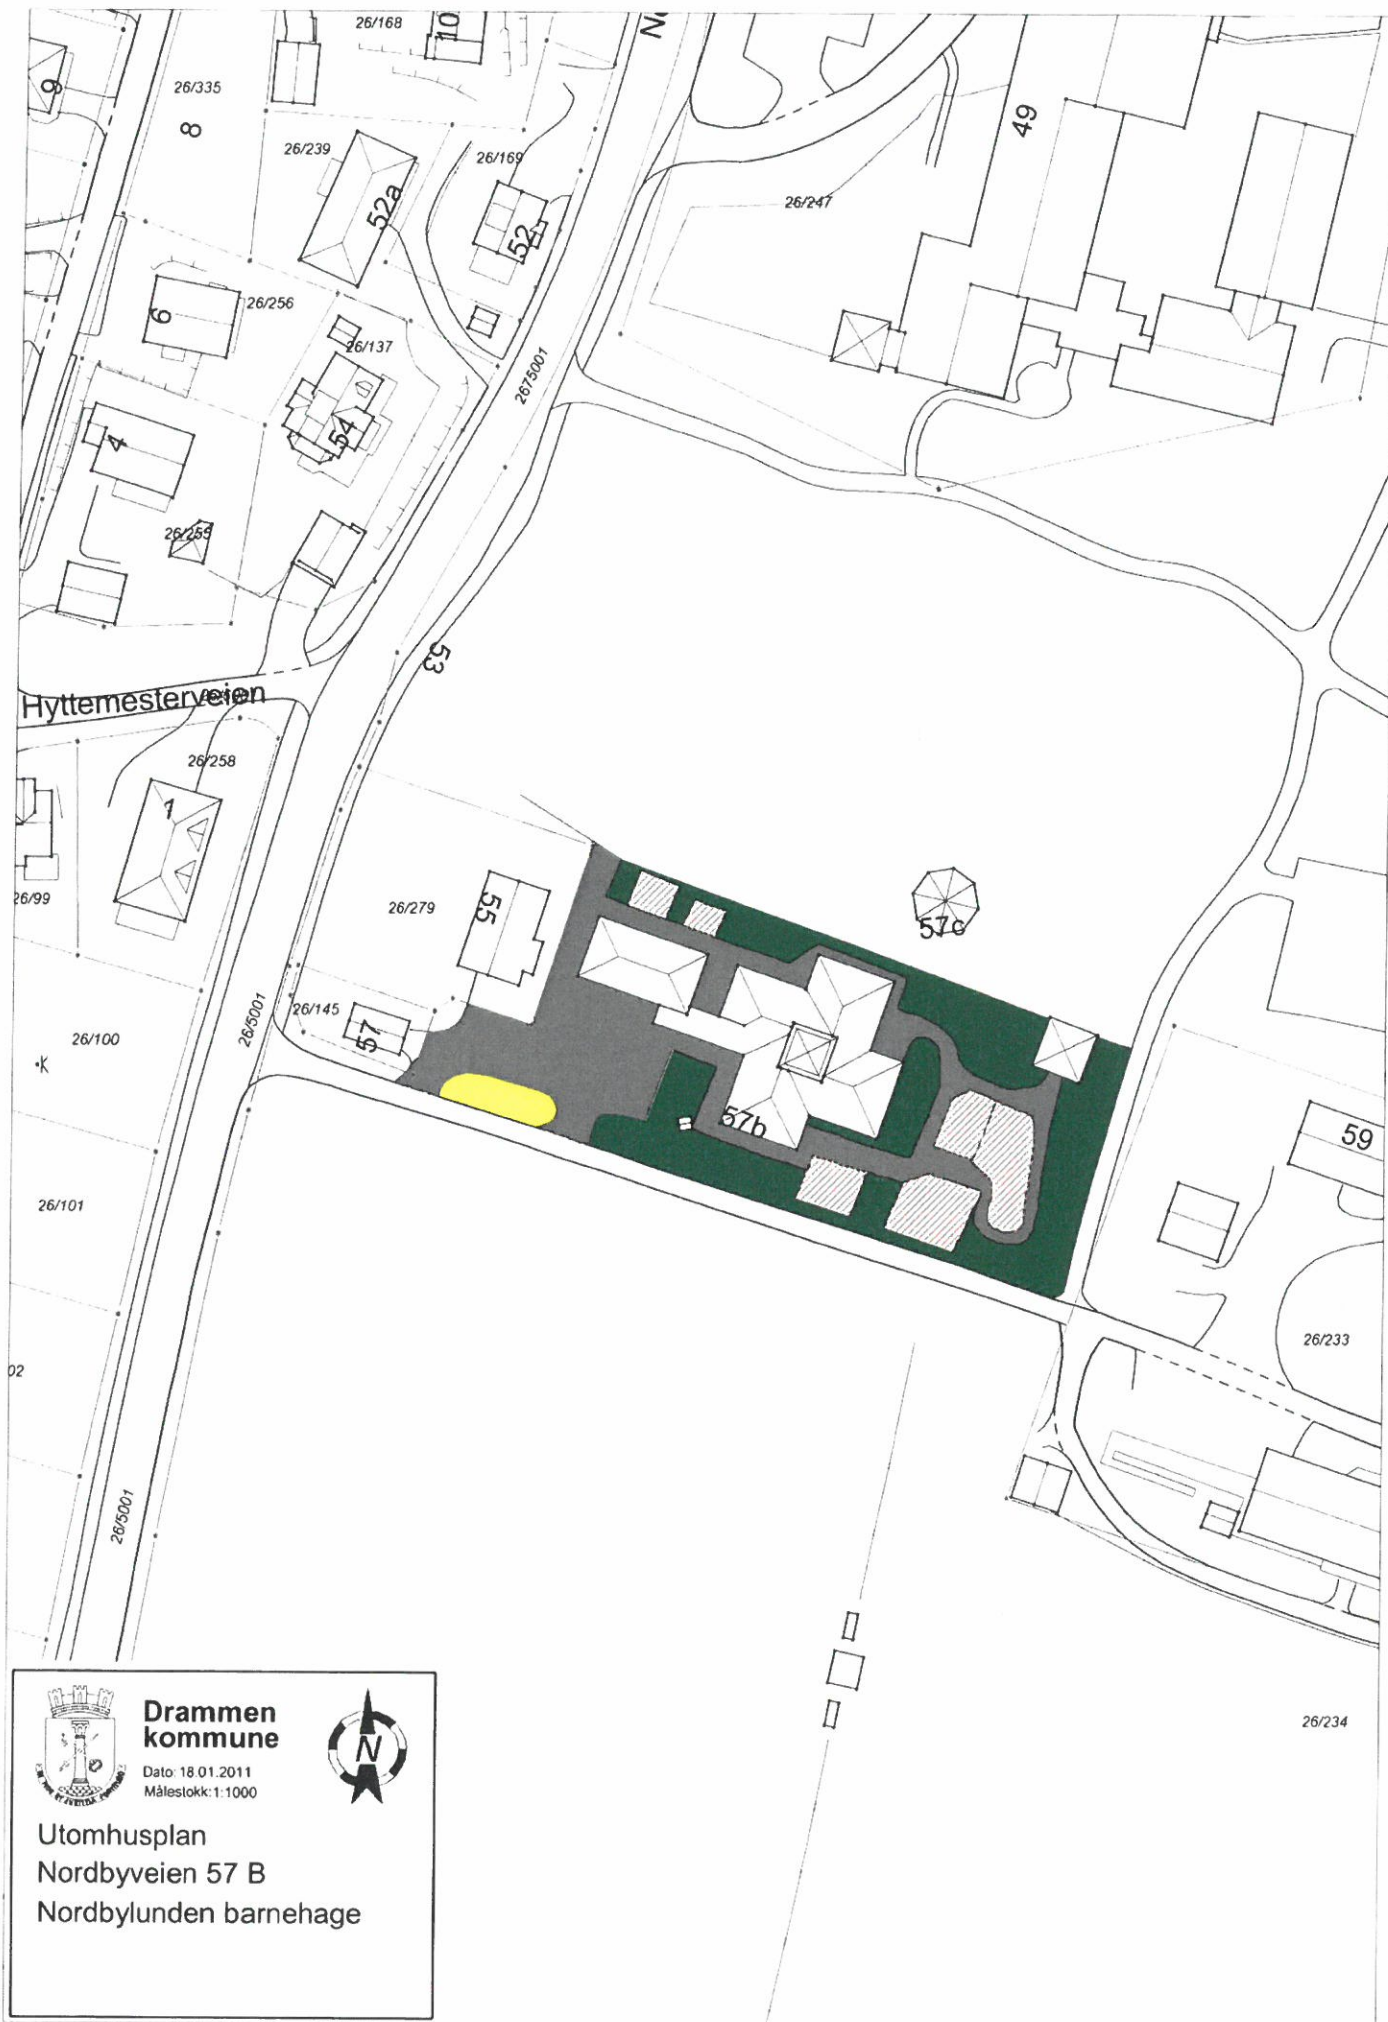

**Drammen
kommune**

Dato: 18.01.2011
Målestokk: 1:1000



Utomhusplan
Nordbyveien 57 B
Nordbylunden barnehage

