


SB Tegningsnummer										Prosjekt nr. for prosjekterende/lev	
Eiendomsnummer Bygghnummer Etasje Faag Systemkomtype TegLøpenr Prosj.fase Rev Status										62883	
14677	114547	001	A	200	21	001	3.2	A			

- Prosjekteringsgruppen
- ARK : LINK arkitektur AS, Fjordgata 11, 7010 Trondheim
Tlf: 954 01 116
trondheim@linkarkitektur.no
 - RIB : Multiconsult, Sluppenveien 15, 7037 Trondheim
Tlf: 73 10 62 00
trondheim@multiconsult.no
 - RIE : Multiconsult, Sluppenveien 15, 7037 Trondheim
Tlf: 73 10 62 00
trondheim@multiconsult.no
 - RIV : Multiconsult, Sluppenveien 15, 7037 Trondheim
Tlf: 73 10 62 00
trondheim@multiconsult.no
 - TE : Backe Trondheim, Vestre Rosten 85, 7075 Tiller
Tlf: 72 89 36 10
trondheim@backe.no

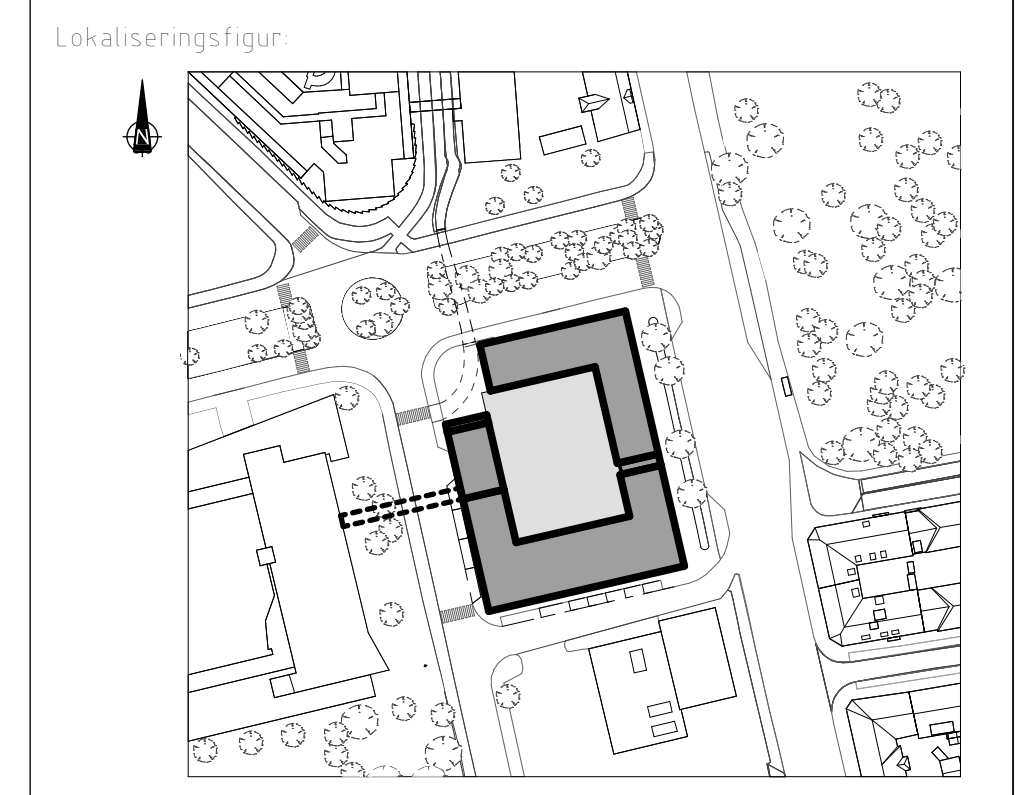

Fase
Forprosjekt



PROSJEKTR. SB
1022601

Tittel:
NTNU - SiT
Elgesetergt 10
Etasjeplaner 1:200
Plan 001

Godkjent
Kontroll prosjekt
Sign. Kontroll

Filnavn
14677-114547-001-A-200-21-001

Dato
19.03.2018

Målestokk
1:200

Kontroll utførende
Sign. Kontroll

SB Tegningsnummer										Prosjekt nr. for prosjekterende/lev	
Eiendomsnummer Bygghnummer Etasje Faag Systemkomtype TegLøpenr Prosj.fase Rev Status										62883	
14677	114547	001	A	200	21	001	3.2	A			