


Vangslunds gate

Elgeseter gate

SB Tegningsnummer										Prosjektør for prosjekterende/lev	
14677	114547	01	A	200	21	001	3.2	A			62883

- Prosjekteringsgruppen
- ARK : LINK arkitektur AS, Fjordgata 11, 7010 Trondheim
Tlf: 954 01 116
trondheim@linkarkitektur.no
 - RIB : Multiconsult, Sluppenveien 15, 7037 Trondheim
Tlf: 73 10 62 00
trondheim@multiconsult.no
 - RIE : Multiconsult, Sluppenveien 15, 7037 Trondheim
Tlf: 73 10 62 00
trondheim@multiconsult.no
 - RIV : Multiconsult, Sluppenveien 15, 7037 Trondheim
Tlf: 73 10 62 00
trondheim@multiconsult.no
 - TE : Backe Trondheim, Vestre Rosten 85, 7075 Tiller
Tlf: 72 89 36 10
trondheim@backe.no

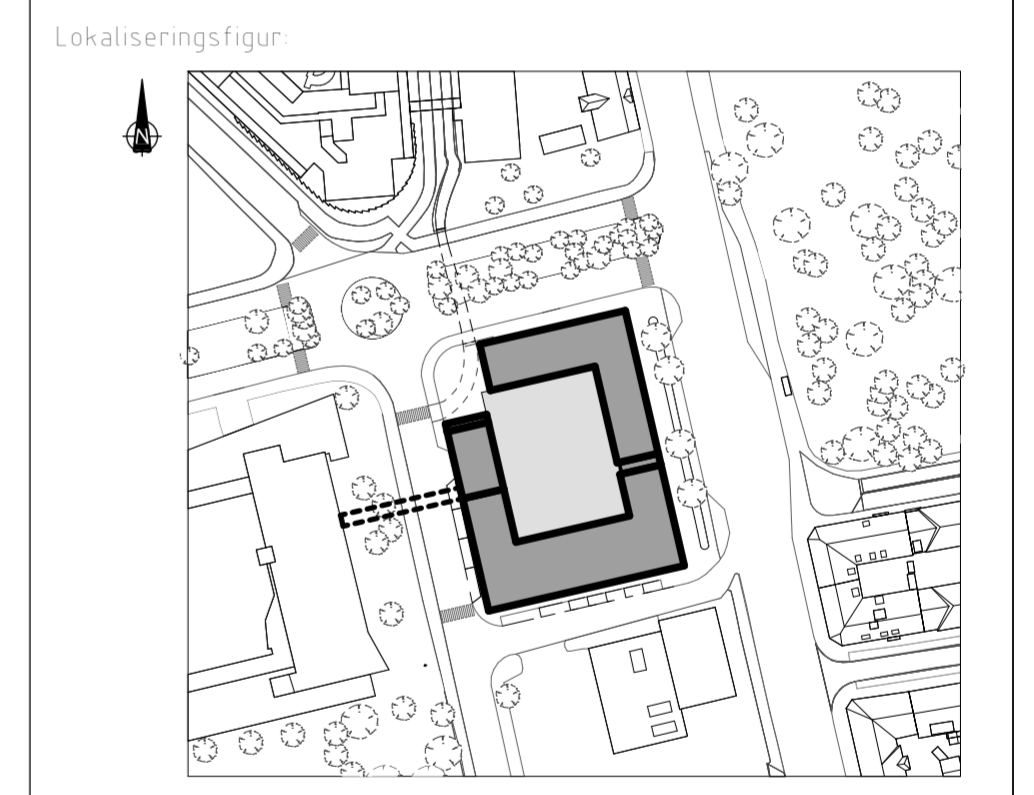

Fase
Forprosjekt

PROSJEKTNR. SB
1022601

Tittel:		Godkjent	
NTNU - SiT Elgesetergt 10 Etasjeplaner 1:200 Plan 1		Kontroll prosjekt Sign. Kontroll	
Filnavn 14677-114547-01-A-200-21-001		Målestokk 1:200	
Dato 19.03.2018		Kontroll utførende Sign. Kontroll	

SB Tegningsnummer										Prosjektør for prosjekterende/lev	
14677	114547	01	A	200	21	001	3.2	A			62883