


SB Tegningsnummer	Prosjekt nr. for prosjekterende/lev									
Eiendomsnummer	Bygghnummer	Etasj	Fag	Systemkode	type teg	Løpnr	Proj. fas	Rev	Status	62883
14677	114547	03	A	200	21	001	3.2	A		

- Prosjekteringsgruppen:
- ARK : LINK arkitektur AS, Fjordgata 11, 7010 Trondheim
Tlf: 954 01 116
trondheim@linkarkitektur.no
 - RIB : Multiconsult, Sluppenveien 15, 7037 Trondheim
Tlf: 73 10 62 00
trondheim@multiconsult.no
 - RIE : Multiconsult, Sluppenveien 15, 7037 Trondheim
Tlf: 73 10 62 00
trondheim@multiconsult.no
 - RIV : Multiconsult, Sluppenveien 15, 7037 Trondheim
Tlf: 73 10 62 00
trondheim@multiconsult.no
 - TE: Backe Trondheim, Vestre Rosten 85, 7075 Tiller
Tlf: 72 89 36 10
trondheim@backe.no

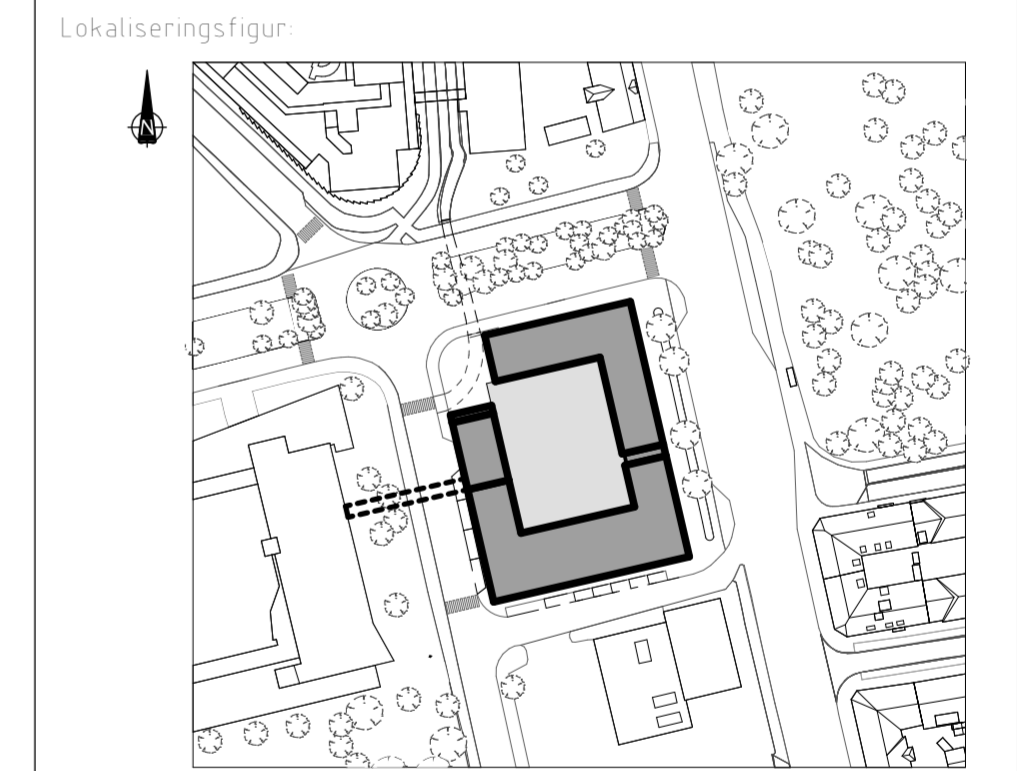

Fase
Forprosjekt

STATSBYGG

PROSJEKTR NR. SB
1022601

Tittel:
**NTNU - SiT
Elgesetergt 10
Etasjeplaner 1:200
Plan 3**

Godkjent

Kontroll prosjekt
Sign. Kontroll

Filnavn
14677-114547-03-A-200-21-001

Dato
19.03.2018

Målestokk
1:200

Kontroll utførende
Sign. Kontroll

SB Tegningsnummer	Prosjekt nr. for prosjekterende/lev									
Eiendomsnummer	Bygghnummer	Etasj	Fag	Systemkode	type teg	Løpnr	Proj. fas	Rev	Status	62883
14677	114547	03	A	200	21	001	3.2	A		