


SB Tegningsnummer										Prosjektør for prosjekterende/lev	
Eiendomsnummer Bygghnummer Etasjeflag Systemkonotype TegLapenr Prosj.fasj Rev Status										62883	
14677	114547	05	A	200	21	001	3.2	A			

- Prosjekteringsgruppen:
- ARK : LINK arkitektur AS, Fjordgata 11, 7010 Trondheim  
Tlf: 954 01 116  
trondheim@linkarkitektur.no
  - RIB : Multiconsult, Sluppenveien 15, 7037 Trondheim  
Tlf: 73 10 62 00  
trondheim@multiconsult.no
  - RIE : Multiconsult, Sluppenveien 15, 7037 Trondheim  
Tlf: 73 10 62 00  
trondheim@multiconsult.no
  - RIV : Multiconsult, Sluppenveien 15, 7037 Trondheim  
Tlf: 73 10 62 00  
trondheim@multiconsult.no
  - TE : Backe Trondheim, Vestre Rosten 85, 7075 Tiller  
Tlf: 72 89 36 10  
trondheim@backe.no

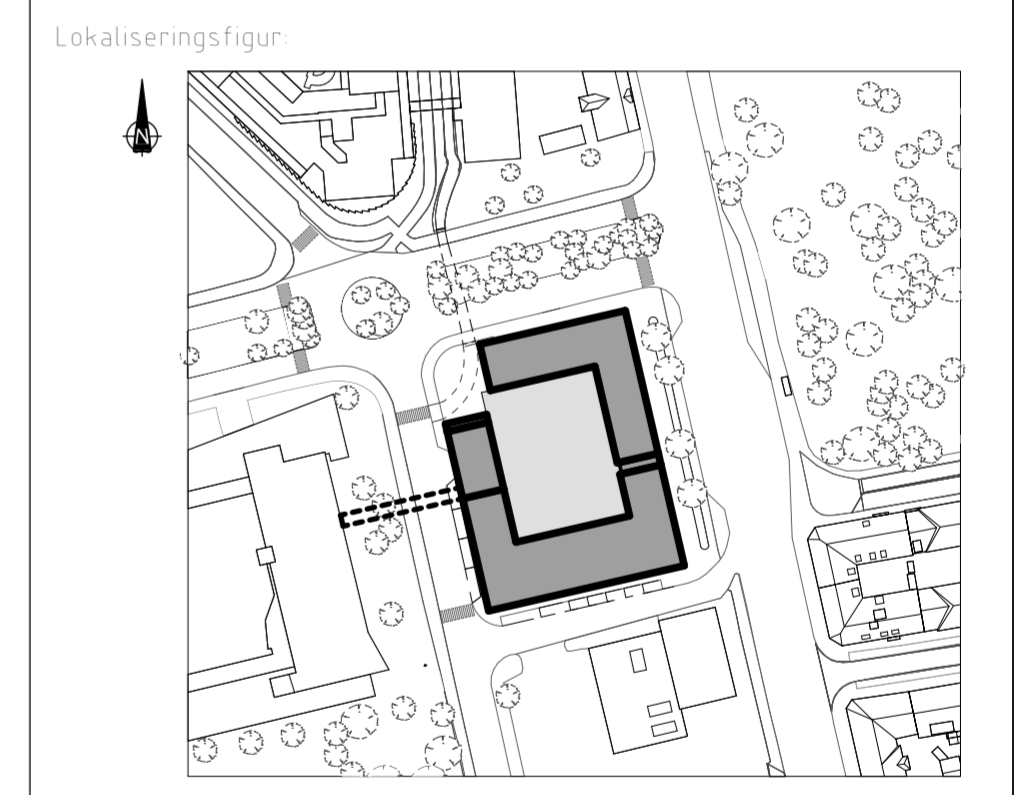

Fase  
Forprosjekt

**STATSBYGG** PROSJEKTR NR. SB  
1022601

Tittel:  
**NTNU - SiT**  
**Elgesetergt 10**  
**Etasjeplaner 1:200**  
**Plan 5**

Godkjent

Kontroll prosjekt  
Sign. Kontroll

Filnavn  
14677-114547-05-A-200-21-001

Dato  
19.03.2018

Målestokk  
1:200

Kontroll utførende  
Sign. Kontroll

SB Tegningsnummer										Prosjektør for prosjekterende/lev	
Eiendomsnummer Bygghnummer Etasjeflag Systemkonotype TegLapenr Prosj.fasj Rev Status										62883	
14677	114547	05	A	200	21	001	3.2	A			