




SNITT A_A

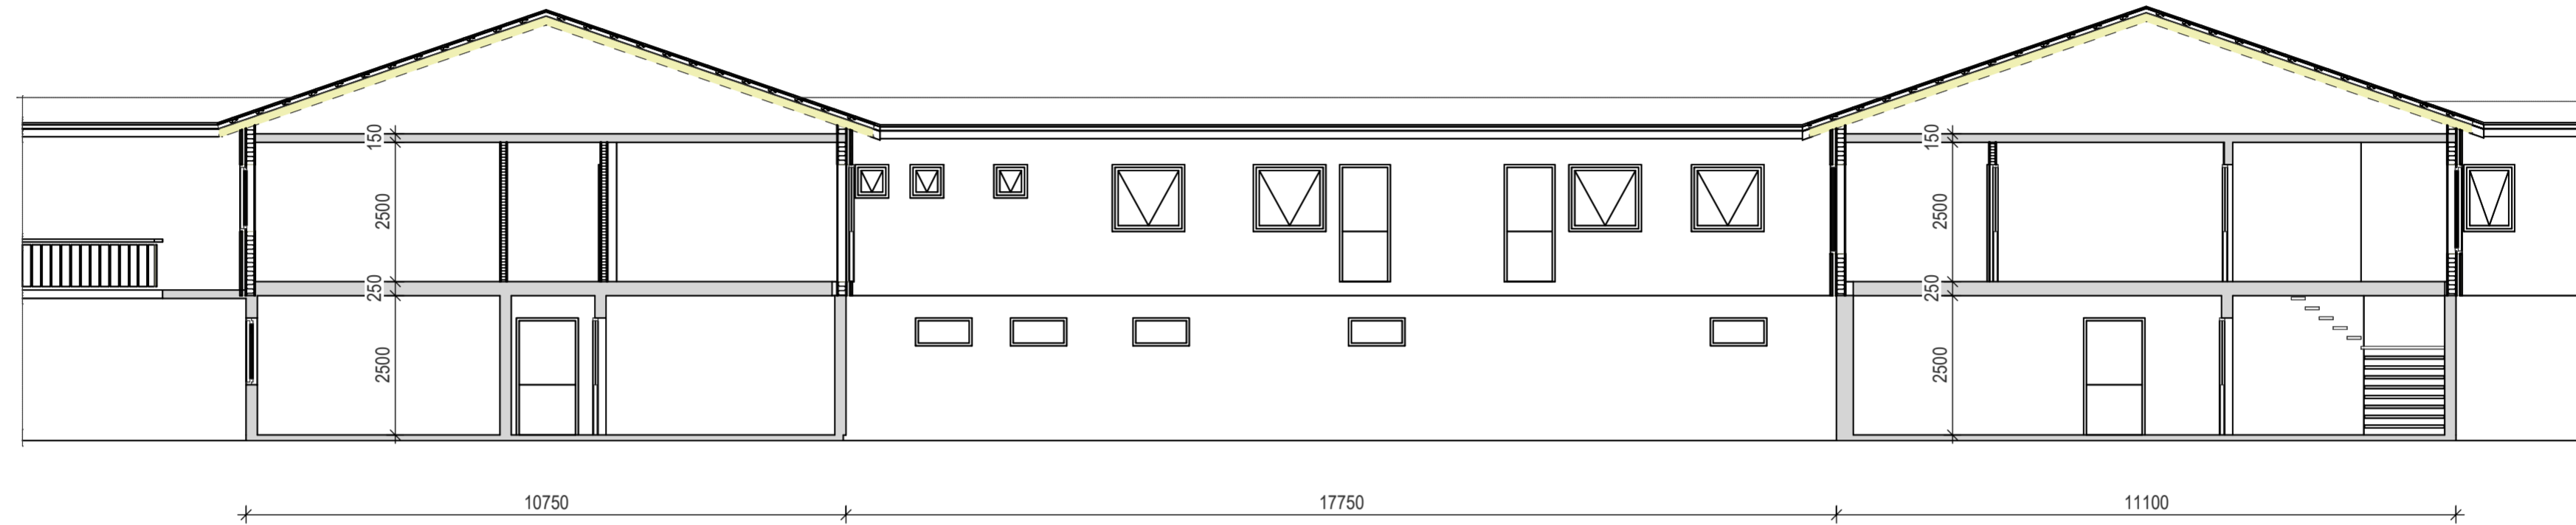

SNITT B_B

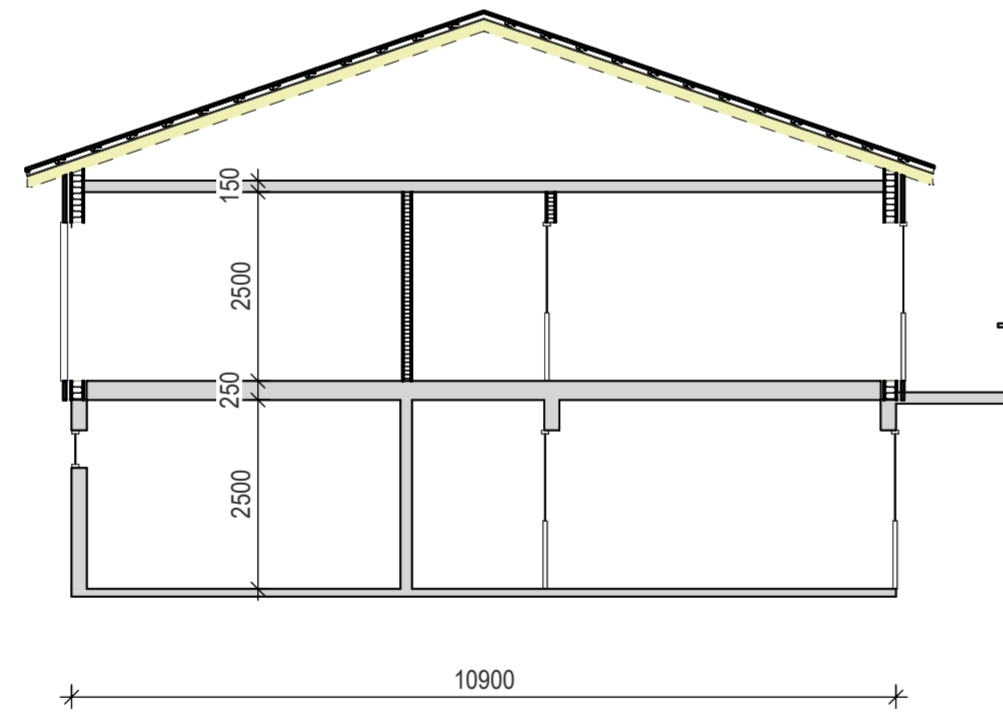

Tilstand/Prosjekt	
Hadsel Eiendom KF Riarhaugen Aldershjem Melbu - Hadsel	
Gåkstnummer/Bladnummer	
52/111	
Tegnings tittel	Date
Snitt av bygget	22.12.2010
	Måst
	1:100
	Sign. ØJ
	Kontroll BS
 SIBSAS BÅRD SØRENSEN AS Postboks 28, 8455 Stokmarknes, Tlf 76 16 07 90 Fax: 76 16 07 91, e-post: post@sibsas.no	
Prosjektnummer	Rev.
11050	0
Tegningsnummer	
003	