



Fasade nord-øst

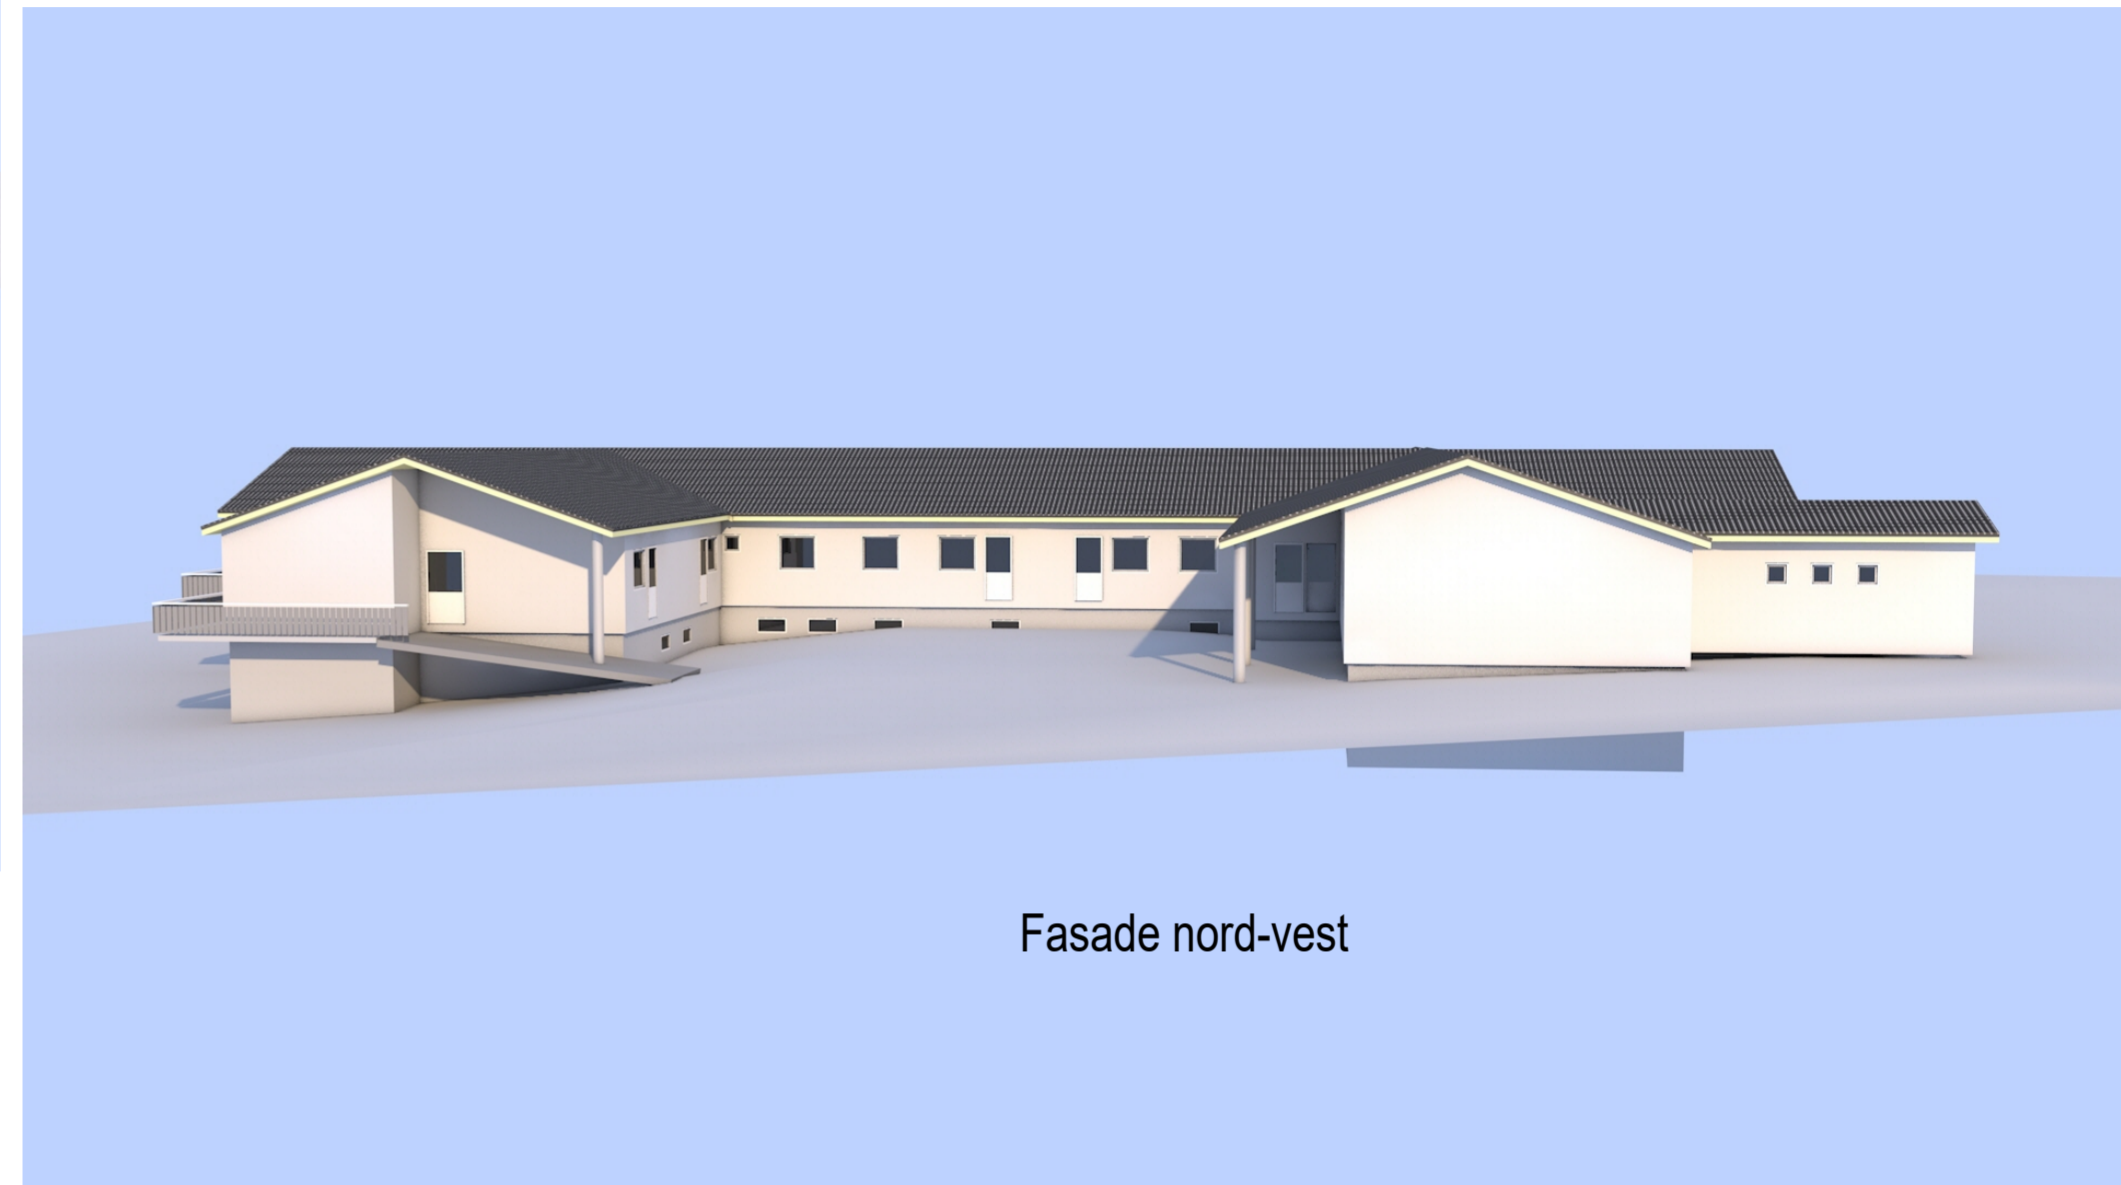

Fasade nord-vest

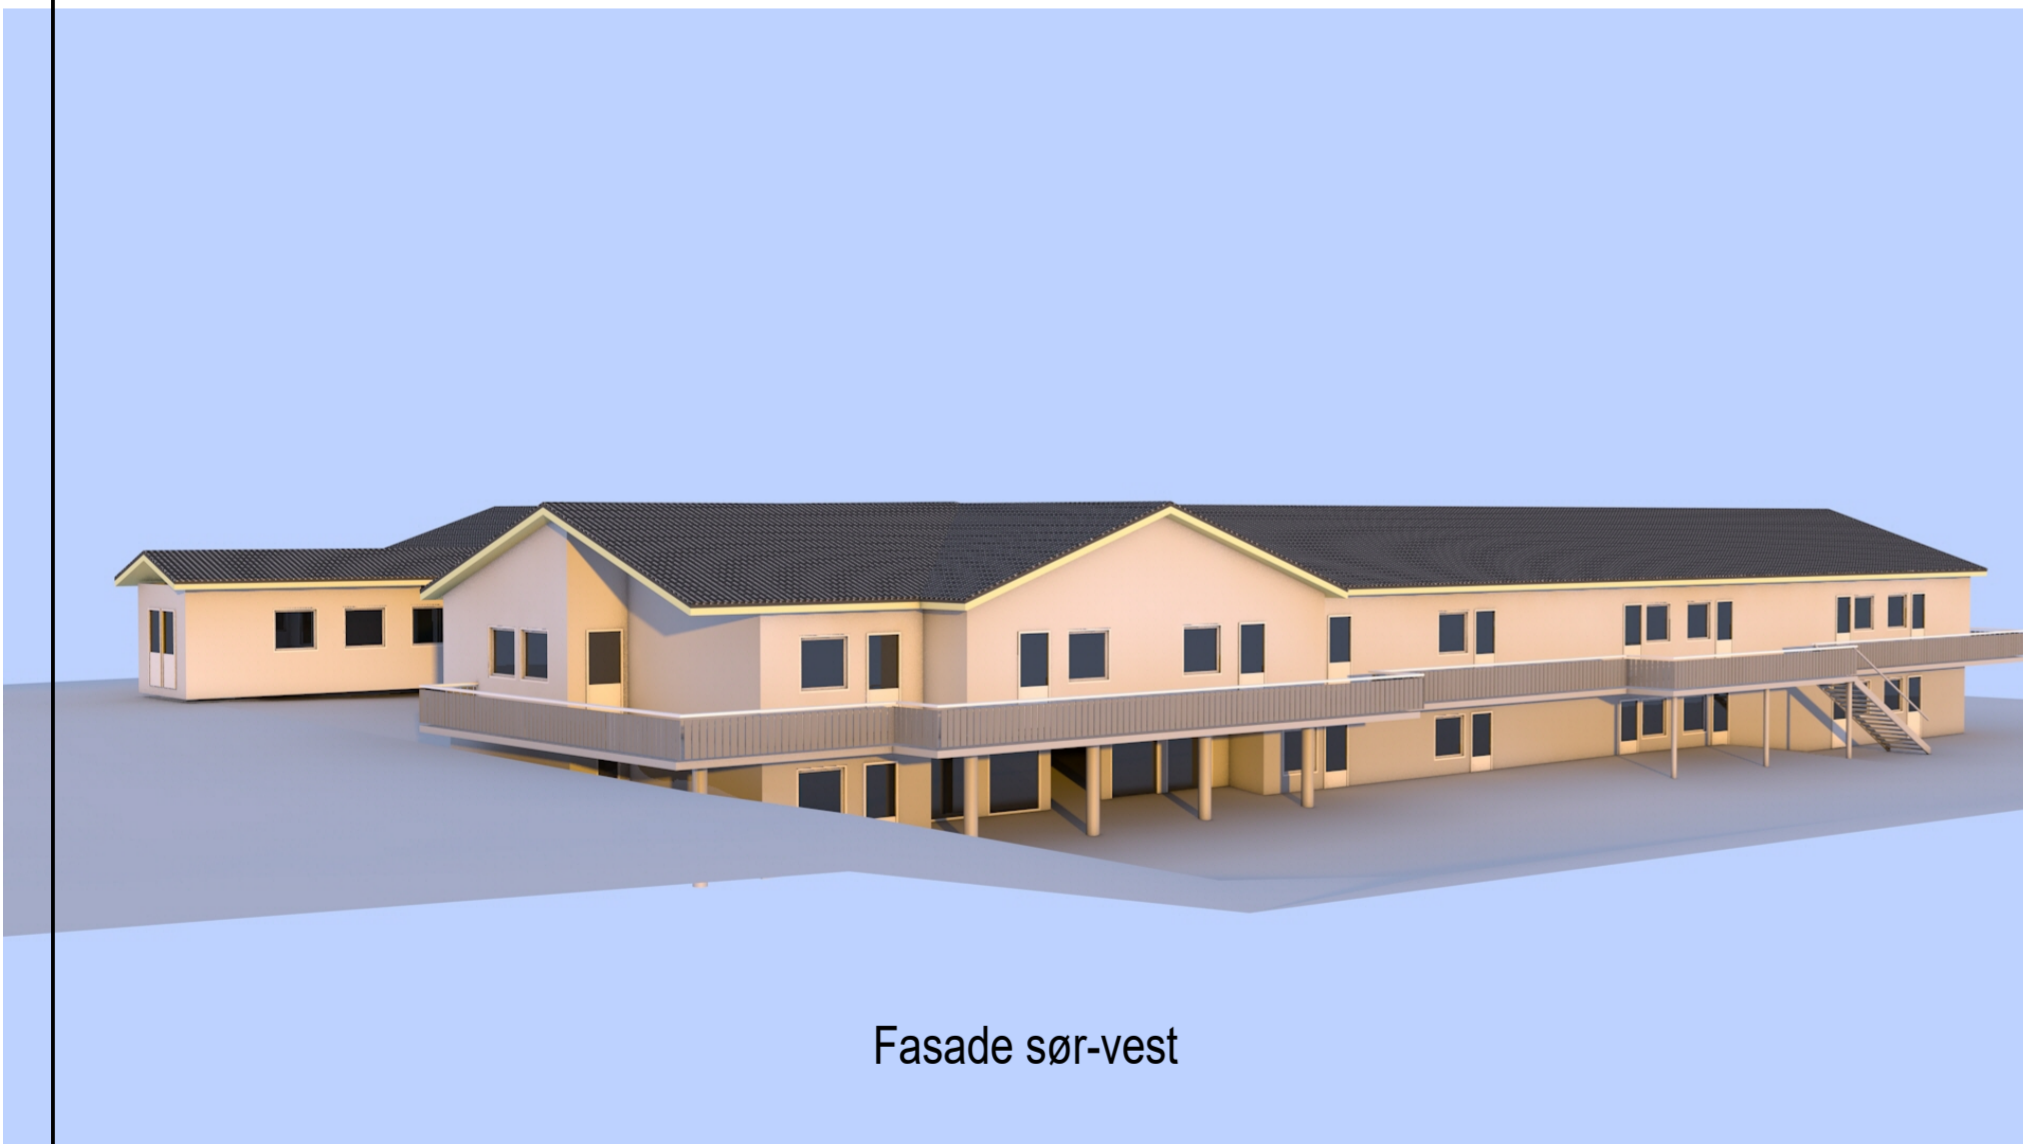

Fasade sør-vest



Fasade sør-øst

- 1:Oppdaterte fasader	ØJ	23.05.2017

Tilstand/Prosjekt		
Hadsel Eiendom KF Riarhaugen Aldershjem Melbu - Hadsel		
Gårdsnummer/Blaknummer		
52/111		
Tegnings tittel		Dato
Fasader Riarhaugen		12.05.2017
		Skala
		1:100
		Sign.
		ØJ
		Kontroll
		BS

SYLINGENØR
SIBSAS
BÅRD SØRESEN AS
Postboks 28, 8455 Stokmarknes,
Tlf 76 16 07 90 Fax: 76 16 07 91, e-post: post@sibsas.no

Prosjektnummer	Tegningnummer	Rev.
11050	005	1