


# Målestokk 1:25

Trappens høyde: 120 cm  
 Trappens lengde: 282 cm  
 Trappens bredde: 120 cm  
 Inntrinn: 35cm  
 Opptrinn: 15cm

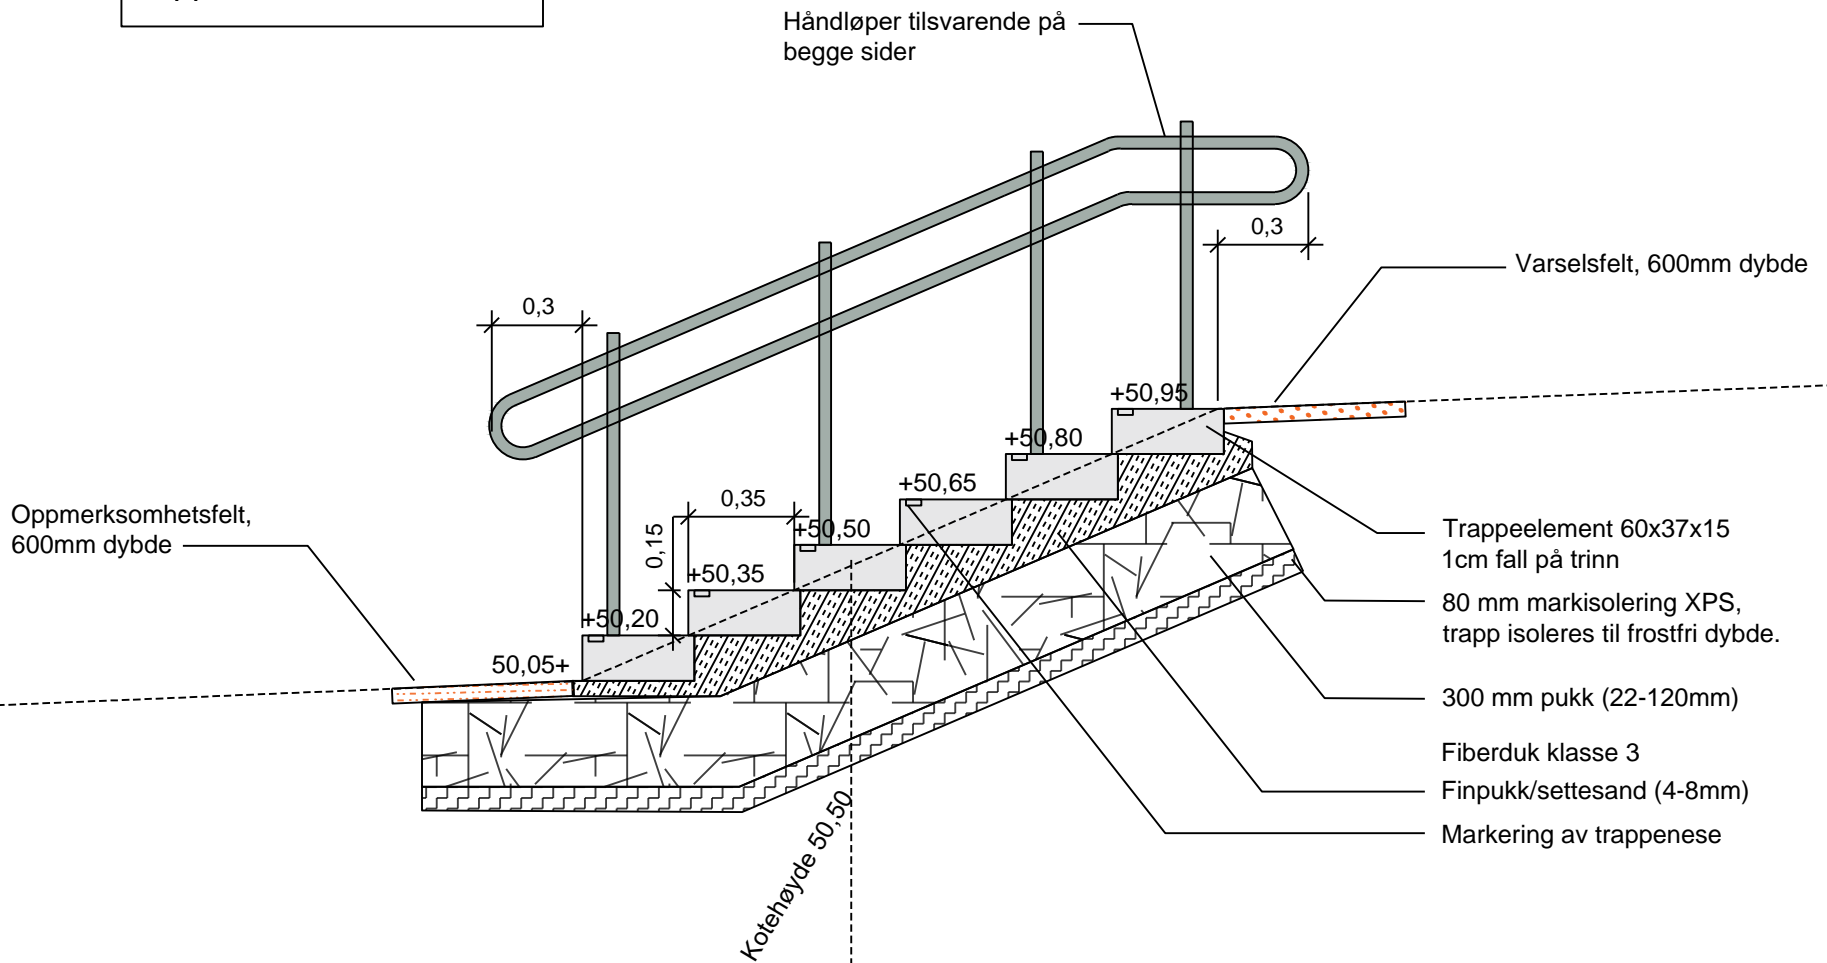

## BESTEMMELSER

UU markering med kontrastfarge til trappeelementene felles ned 3cm inn på steinen, i spor 4x4cm i hele steinens lengde.

Tosidig rekkverk/håndløper i to høyder, godstykkelse **4mm**.  
 Håndløper av stålør Ø 40 mm, 70 og 90cm over inntrinnets forkant, galvanisert (min. korrosivitetsklasse **C4**) og pulverlakkert svart RAL 9005. Håndløpere skal gå 30cm utenfor første og siste trinn. Skjøtes med innvendige muffe (festes m/ senkede bolter). Skjøtene sveises, slipes jevne og rustbehandles. Håndløpere sveises til bøyler, som sveises til stolpe, se detalj og foto. Stolpe festes til inntrinn trapp (granitt) med skjulte stålbyler som bores og fastgyses i stein. Innfesting dimensjoneres ihht opptagende laster.

# Målestokk 1:75



PROSJEKT:  
 Kolvereid barneskole

OPPDRAGSGIVER:  
 Nærøy kommune

TEGNING:  
**Betongelementtrapp**  
 Ved bussholdeplassen



OPPDRAGSLEDER: ØBE  
 OPPDRAGSNR.: 610240-03  
 TEGN: VSR  
 KONTR.: BSJ  
 MALESTOKK: 1:75,25/A3  
 DATO: 20.12.2019

FASE:  
 Anbudstegning

TEGN. NR.: **L J**  
 FAG TYPE ETG. LØPENR. **002**

REV.: **A - 01**