


Målestokk 1:25

Trappens høyde: 120 cm
 Trappens lengde: 282 cm
 Trappens bredde: 240 cm
 Inntrinn: 35cm
 Opptrinn: 15cm

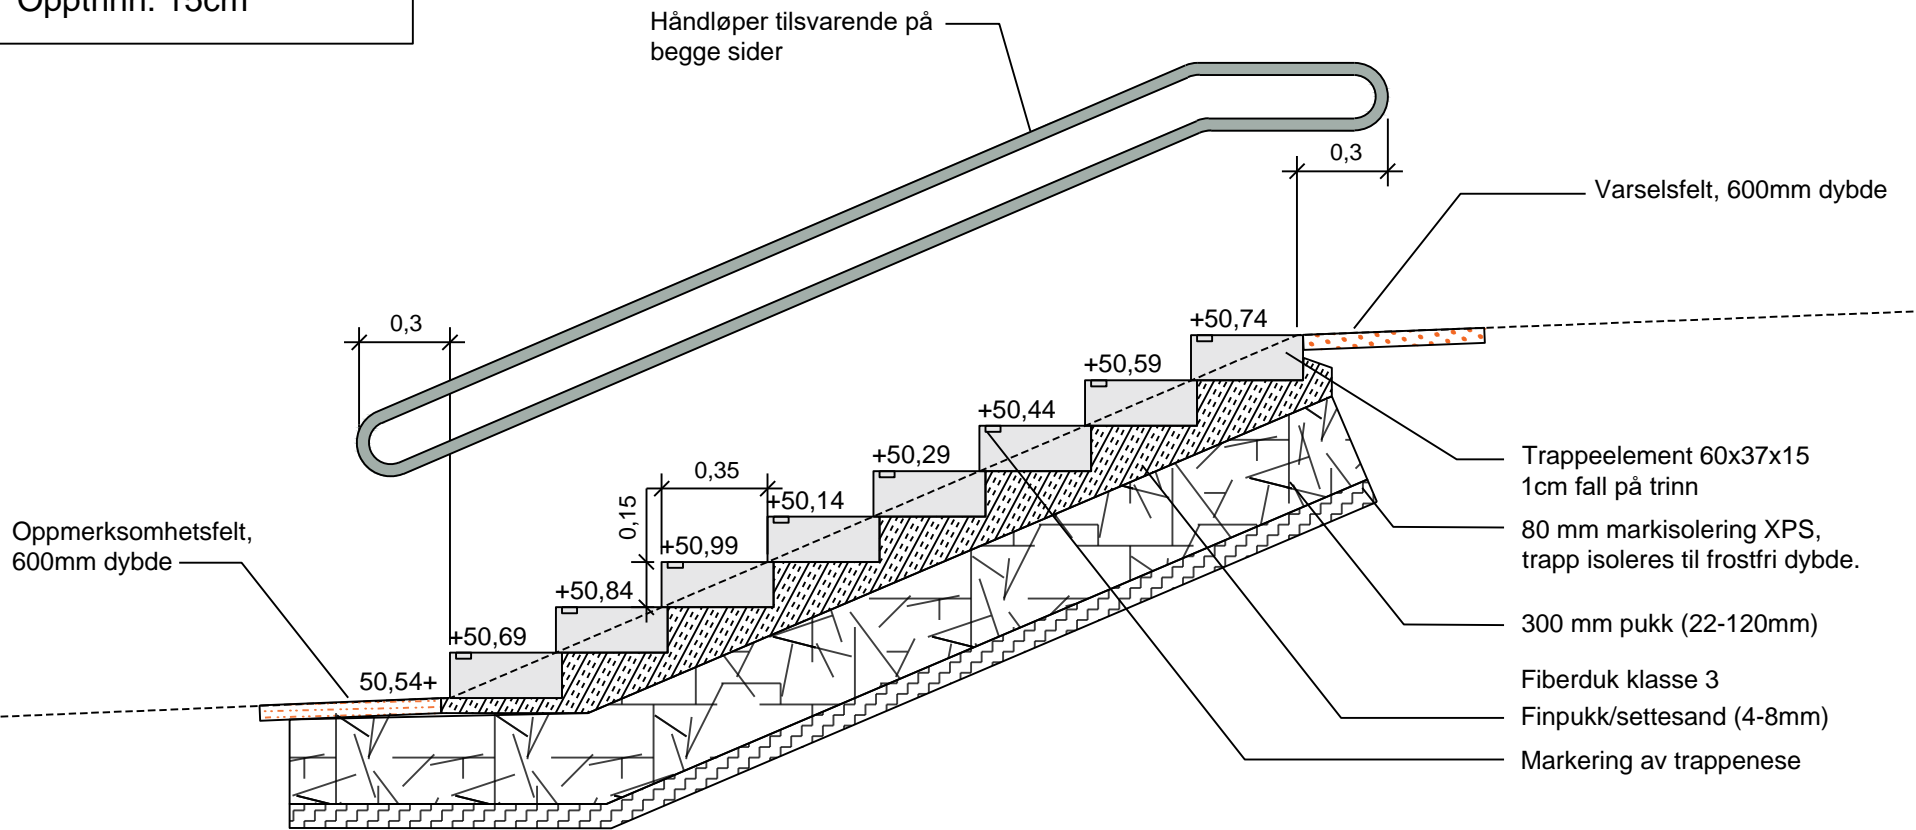


BESTEMMELSER

UU markering med kontrastfarge til trappeelementene felles ned 3cm inn på steinen, i spor 4x4cm i hele steinens lengde.

Ensidig rekkverk/håndløper i to høyder, godstykkelse **4mm**.
 Håndløper av stålør Ø 40 mm, 70 og 90cm over inntrinnets forkant, galvanisert (min. korrosivitetsklasse **C4**) og pulverlakkert svart RAL 9005. Håndløpere skal gå 30cm utenfor første og siste trinn. Skjøtes med innvendige muffer (festes m/ senkede bolter). Skjøtene sveises, slipes jevne og rustbehandles.

Håndløper festes til veggen.
 Innfesting dimensjoneres iht opptagende laster.

Målestokk 1:75

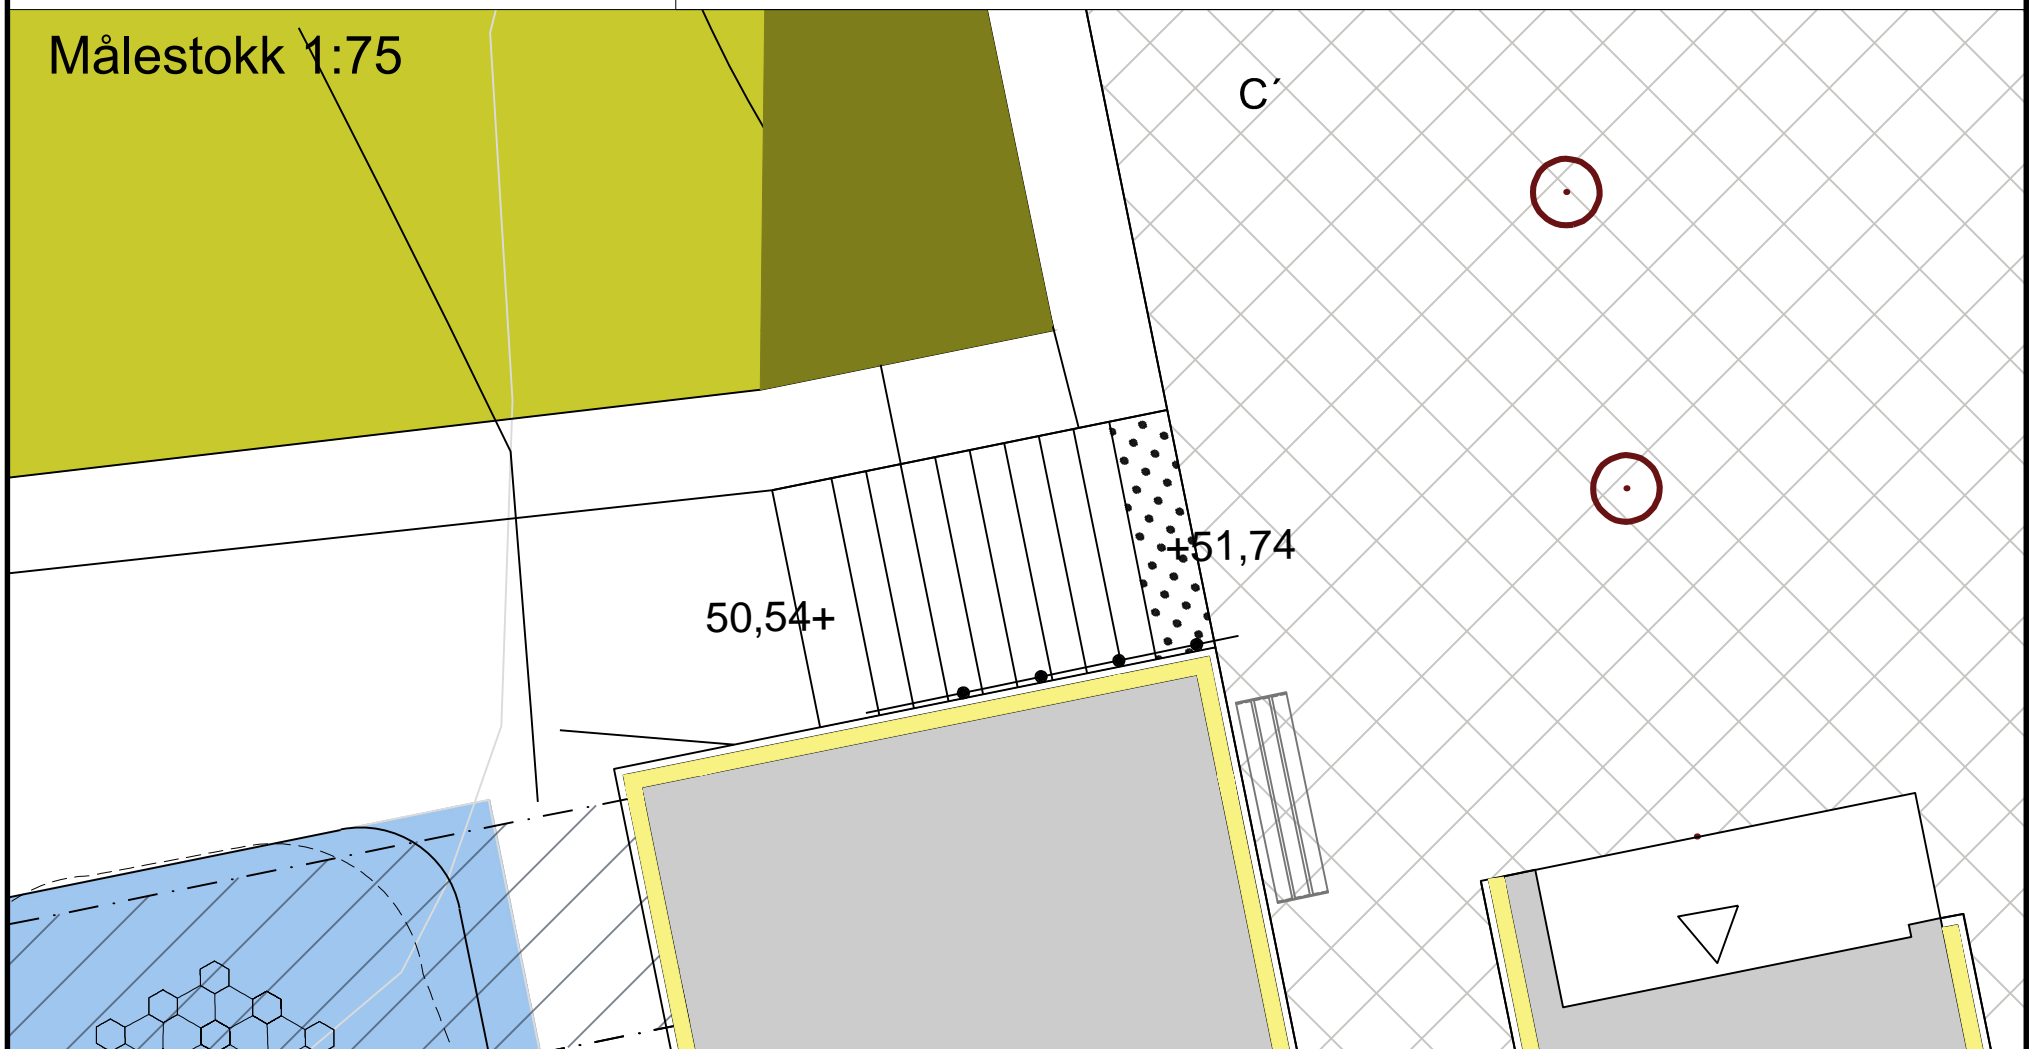

PROSJEKT:
Kolvereid barneskole

OPPDRAGSGIVER:
Nærøy kommune

TEGNING:
Betongelementtrapp
Langs fasade



OPPDRAGSLEDER: ØBE
 OPPDRAGSNR.: 610240-03
 TEGN: VSR
 KONTR.: BSJ
 MALESTOKK: 1:75,25/A3
 DATO: 20.12.2019

FASE:
Anbudstegning

TEGN. NR.: **L J**
 FAG TYPE ETG.
003
 LØPENR.

REV.:
A - 01