
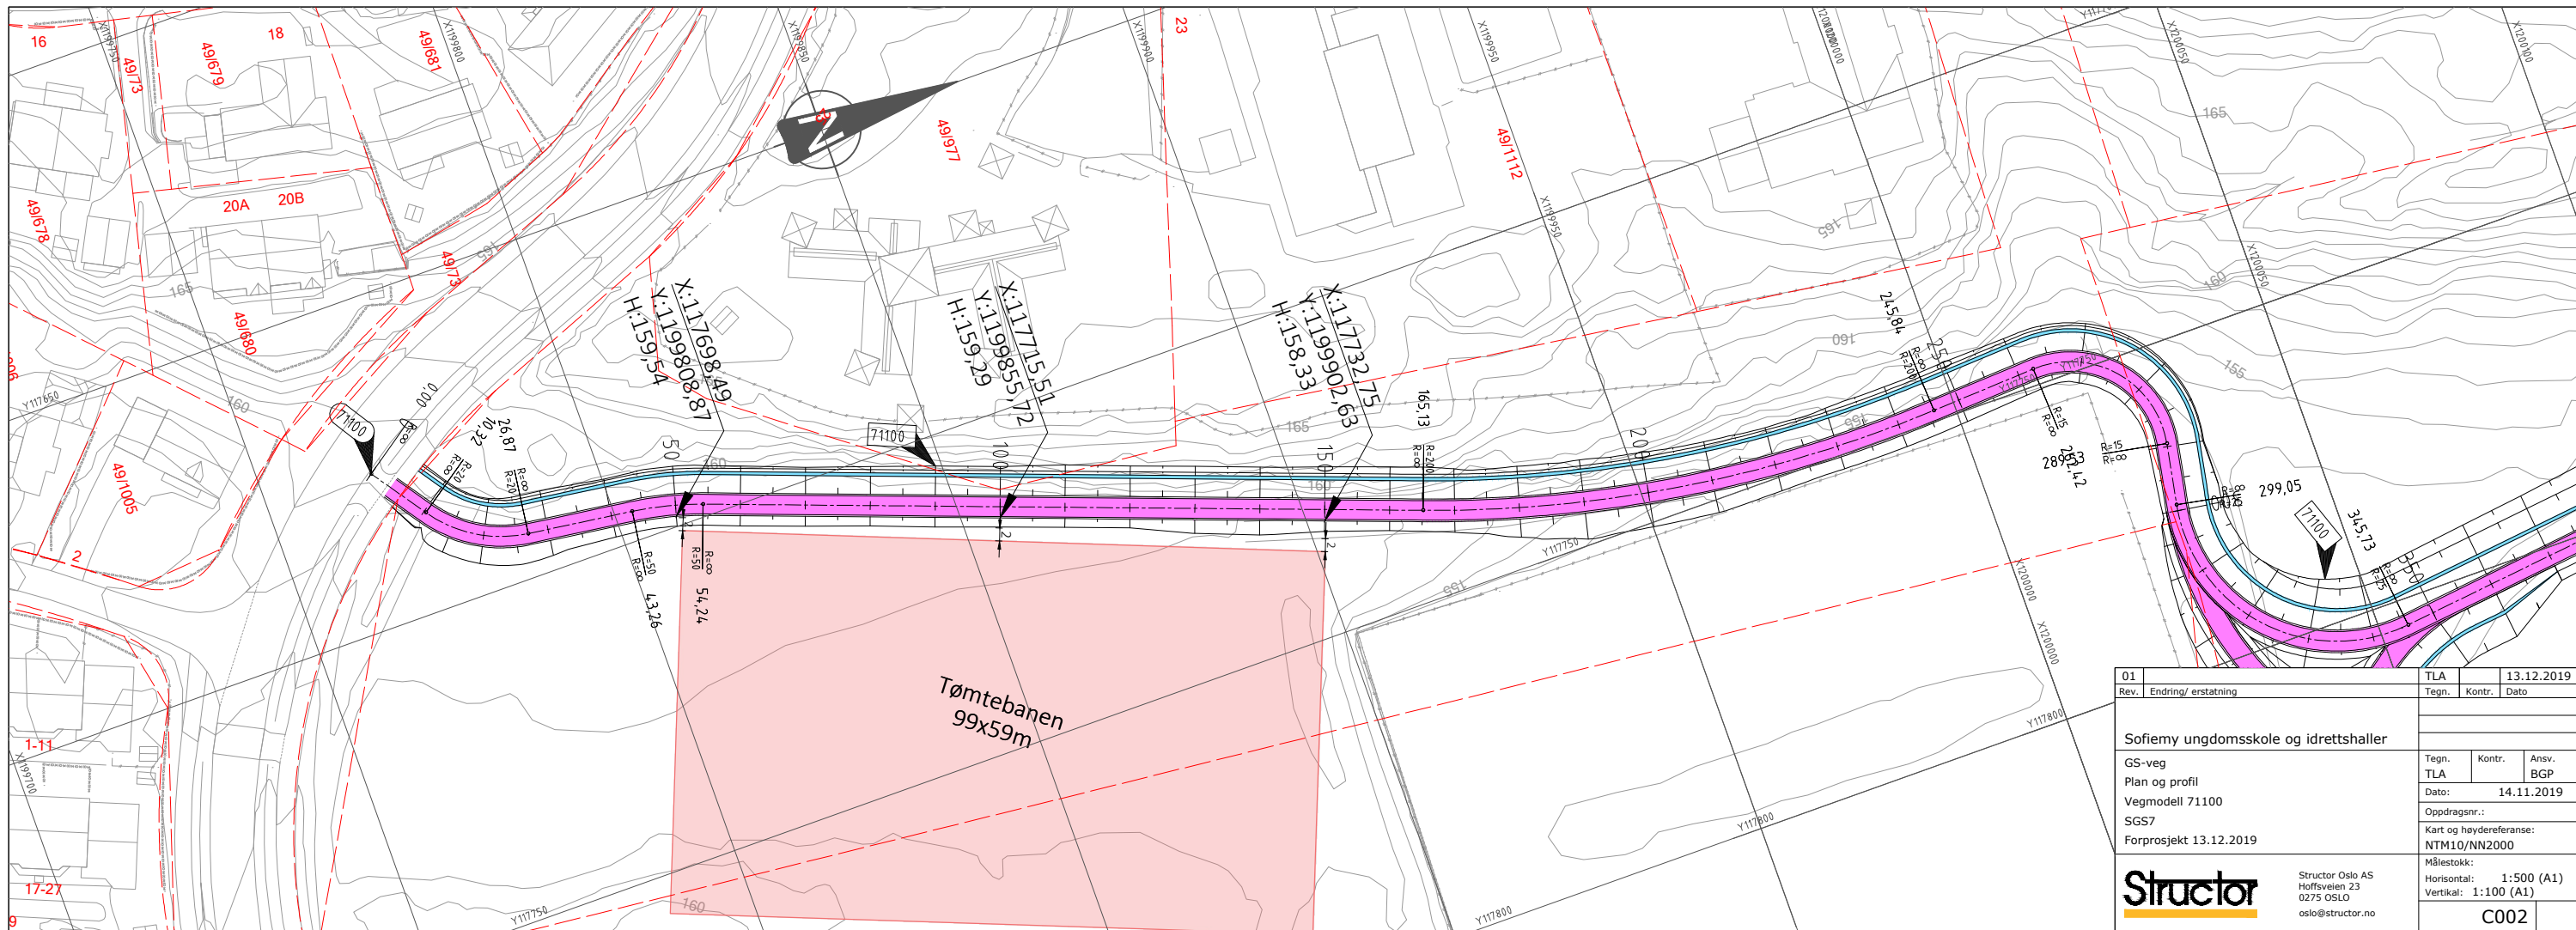


# Gang og Sykkelvei langs Tømtebane

Plan og profil  
Vegmodell 71100

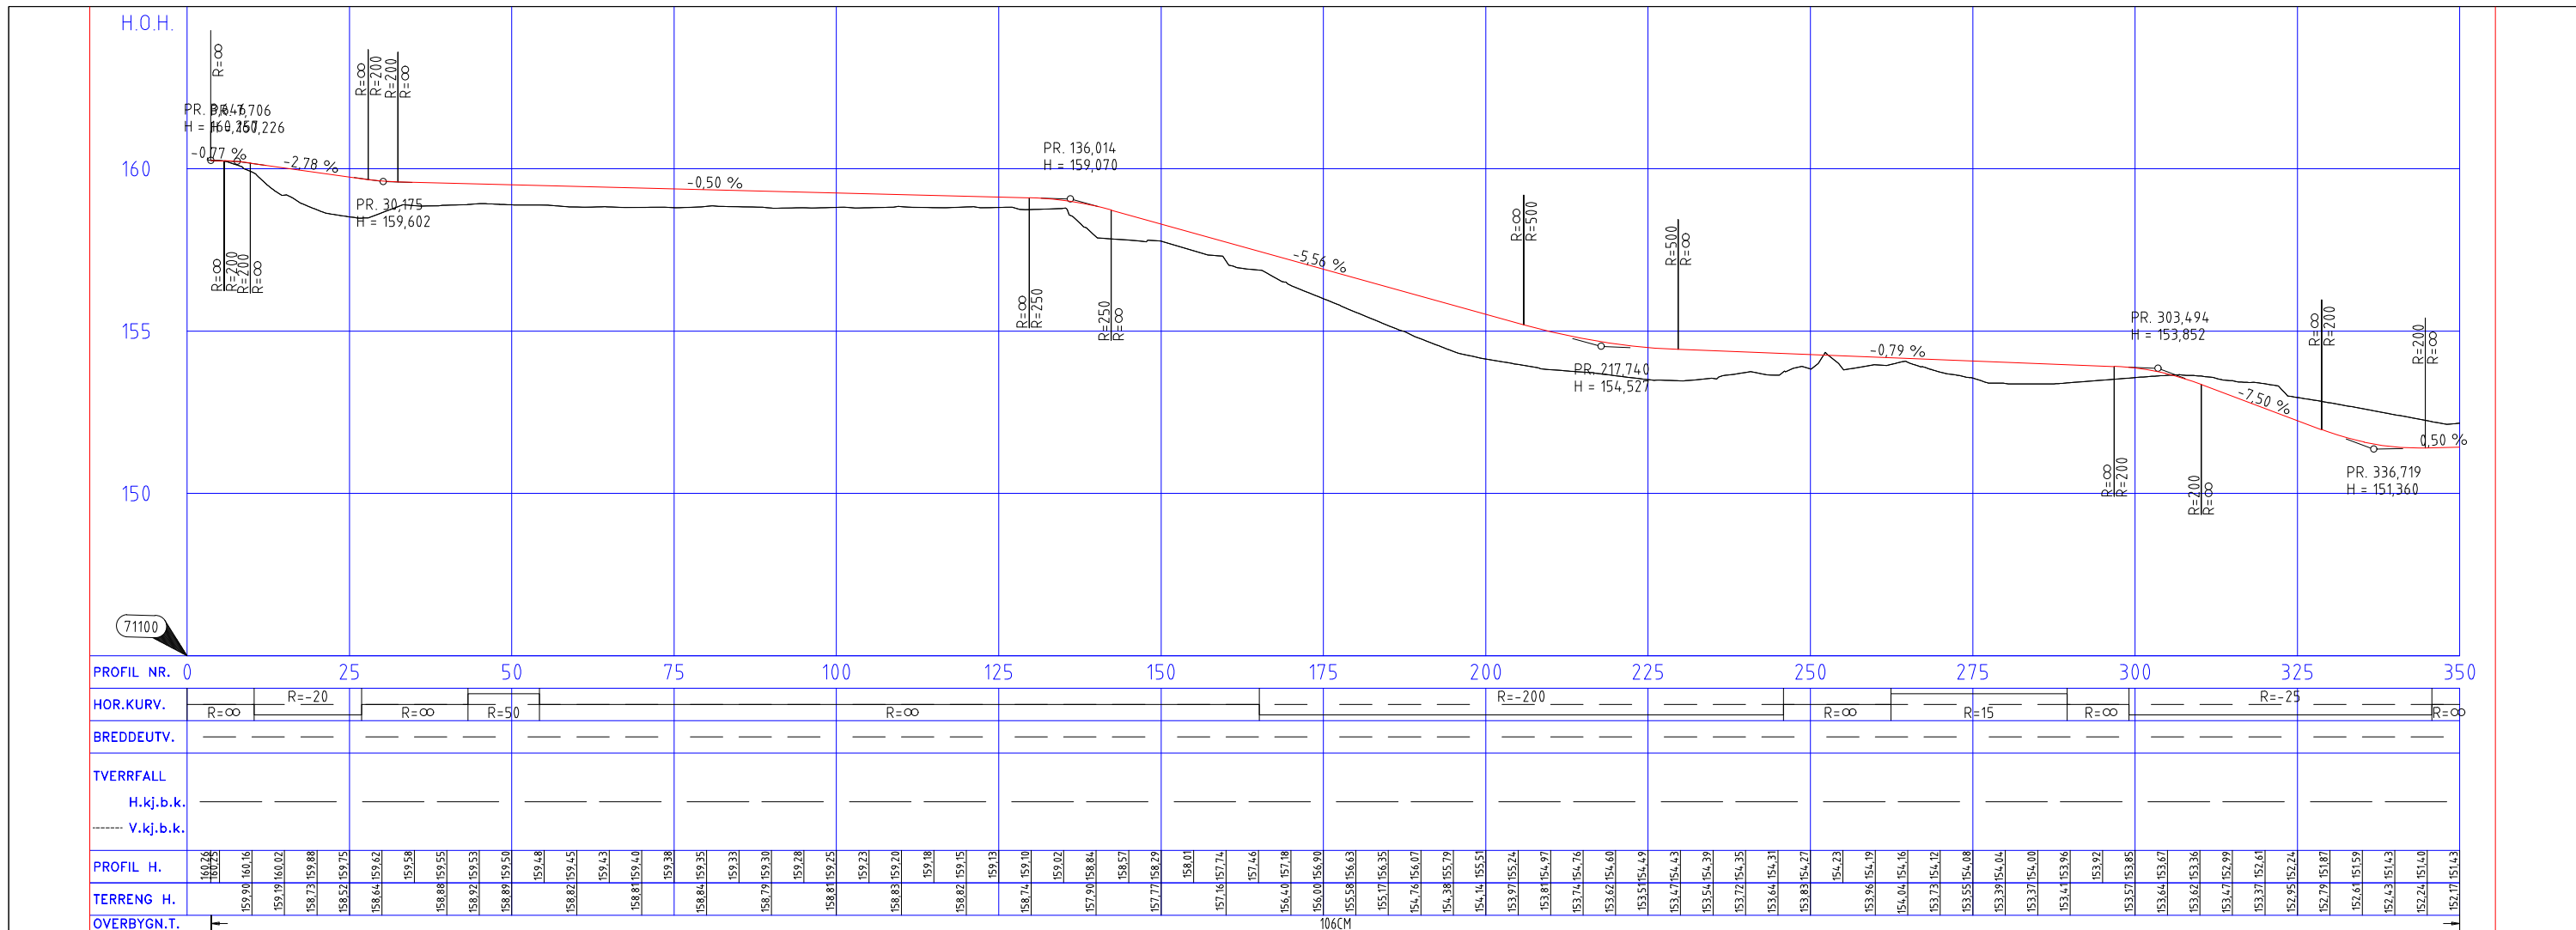


01	TLA	13.12.2019
Rev.	Tegn.	Kontr.
Endring/ erstatning		Dato
Sofiemy ungdomsskole og idrettshaller		
GS-veg	Tegn.	Kontr.
Plan og profil	TLA	BGP
Vegmodell 71100	Dato:	14.11.2019
SGS7	Oppdragsnr.:	
Forprosjekt 13.12.2019	Kart og høydereferanse:	NTM10/NN2000
	Målestokk:	1:500 (A1)
	Horisontal:	1:100 (A1)
	Vertikal:	1:100 (A1)
		C002


**Structor**  
 Structor Oslo AS  
 Hoffsvøien 23  
 0275 OSLO  
 oslo@structor.no

Normalprofiler  
Vegmodell 71100


Normalprofil GS-veg SGS7  
Vegmodell 71100 profil 0-300

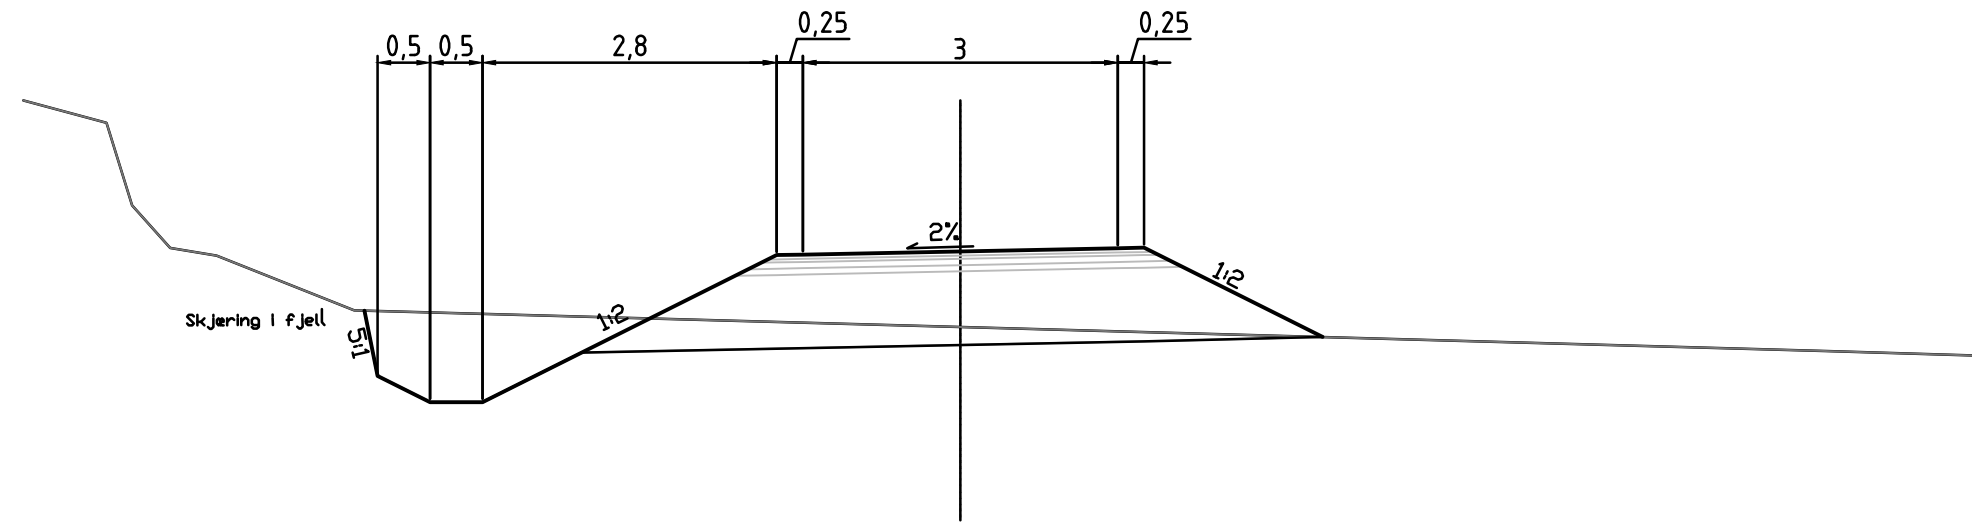


Normalprofil GS-veg SGS6  
Vegmodell 72100 profil 0-110

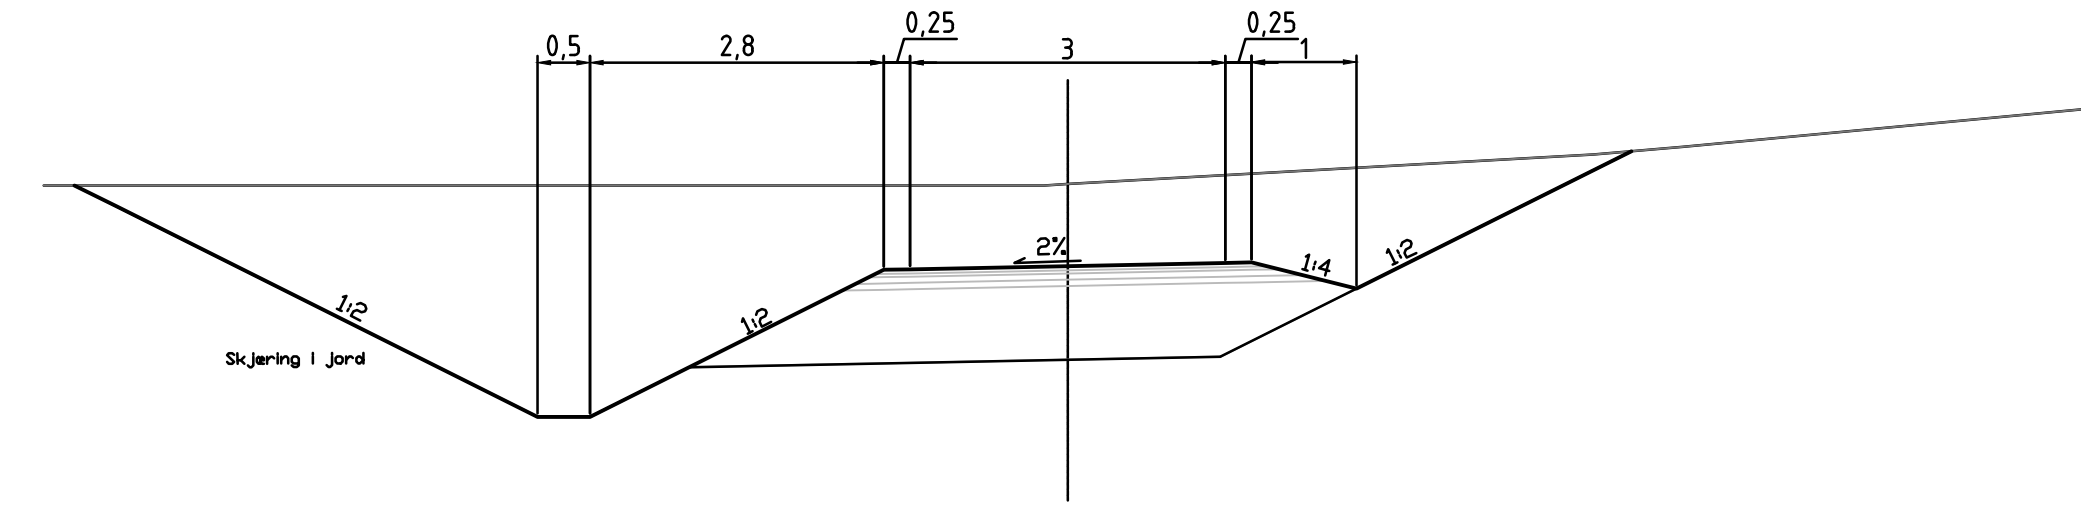


Normalprofil GS-veg SGS7  
Vegmodell 71100 profil 300-670

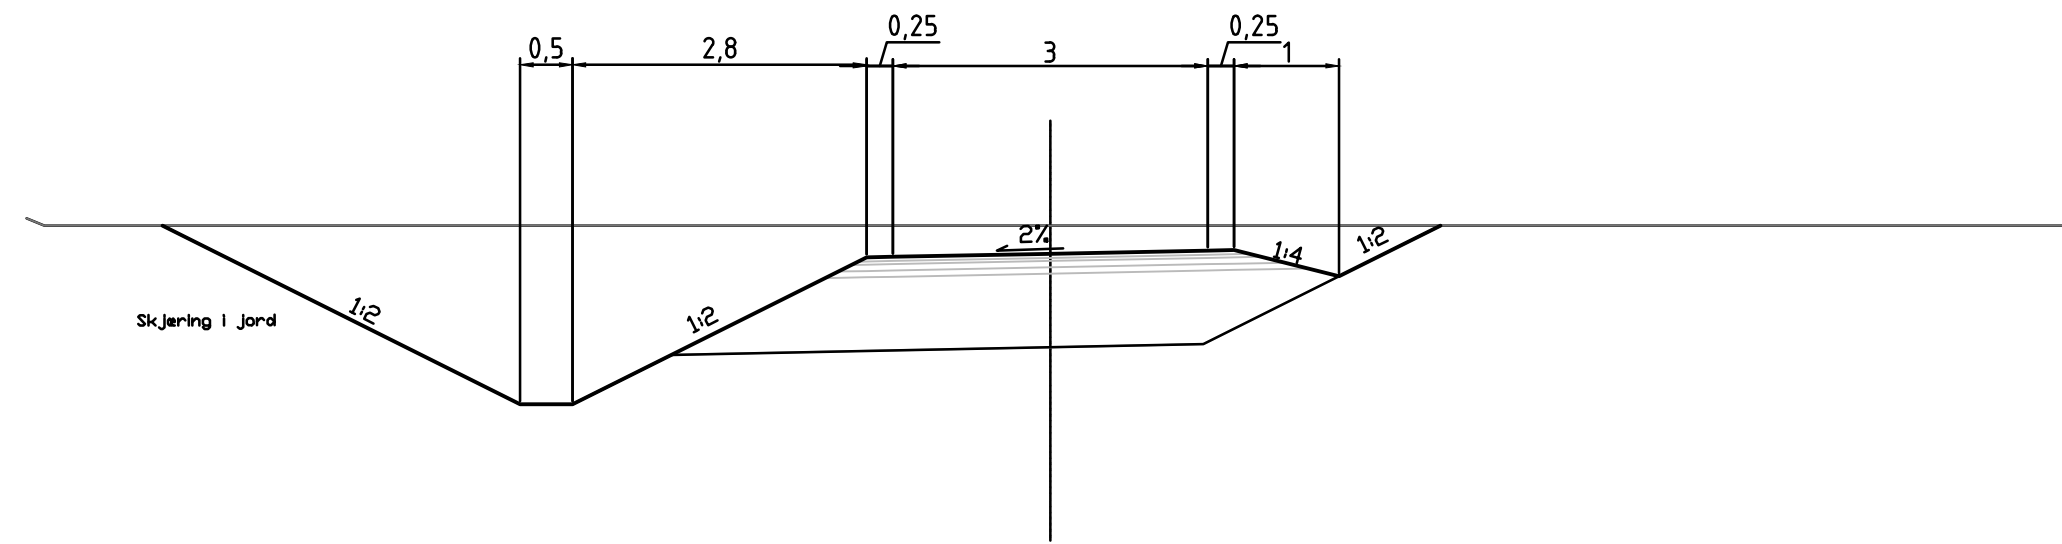


Normalprofil GS-veg SGS6  
Vegmodell 72100 profil 110-180  
Vegmodell 72110 profil 0-90

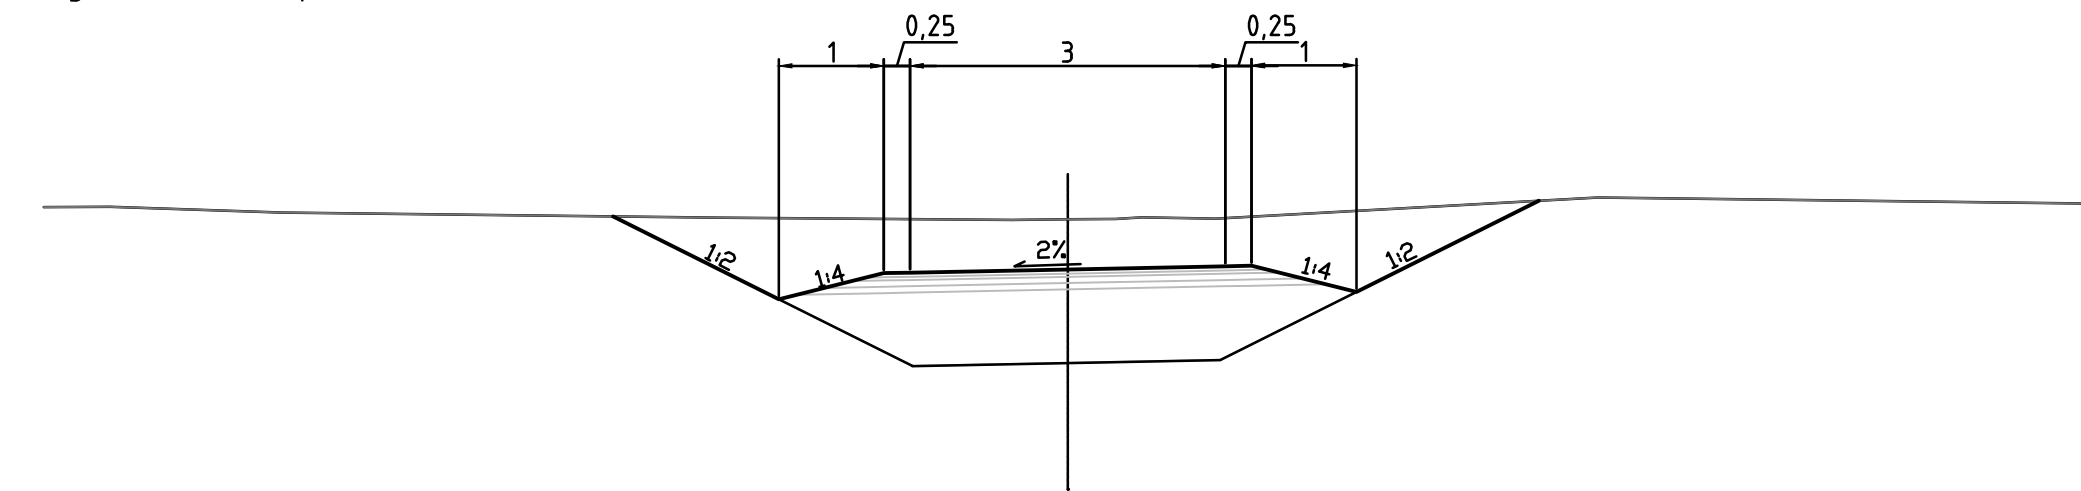


Normalprofil GS-veg/Adkomstveg SGS5  
Vegmodell 73000

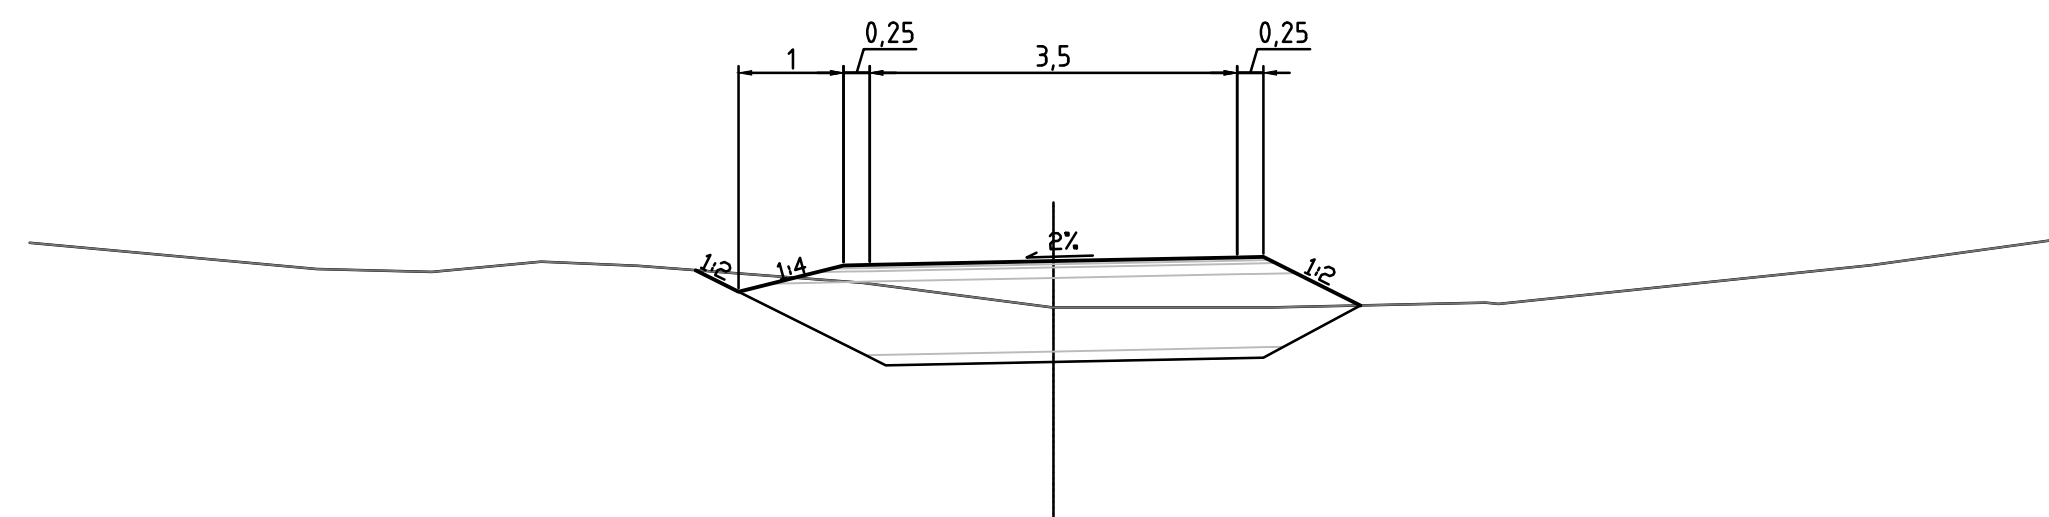

Normalprofil parkering SPP  
Vegmodell 81000

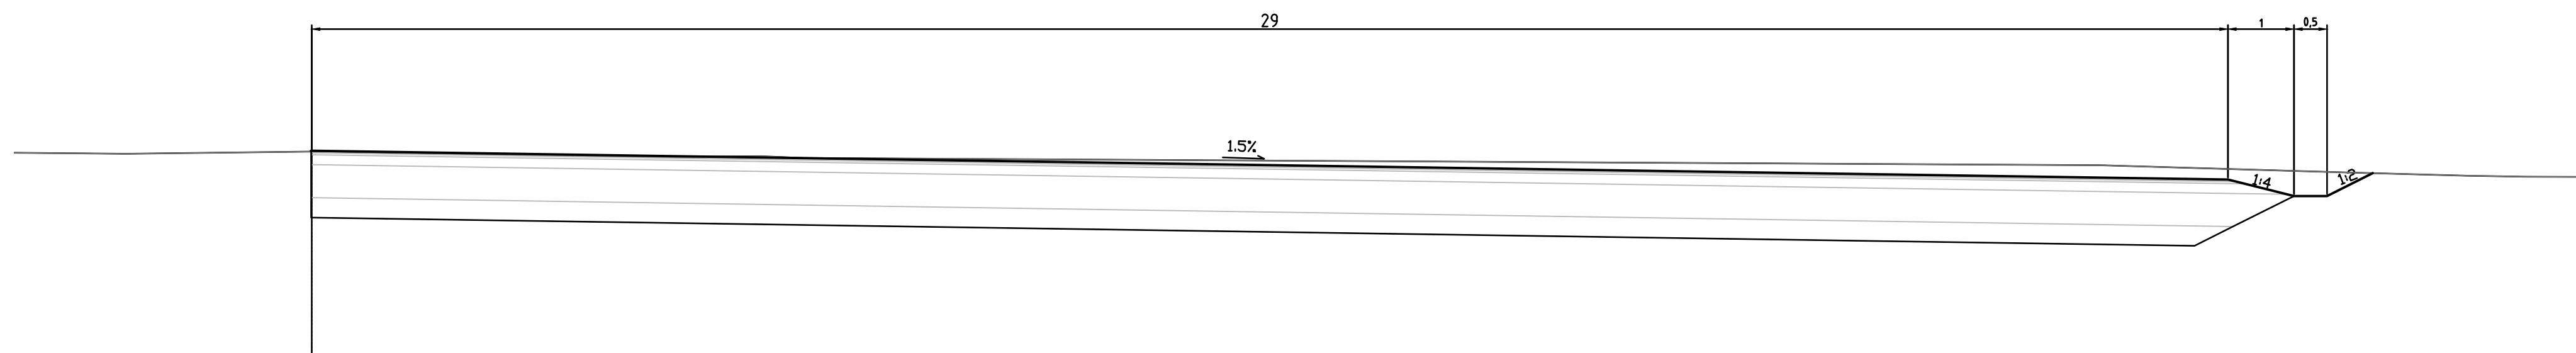


Adkomst til parkering SPP  
Vegmodell 62000

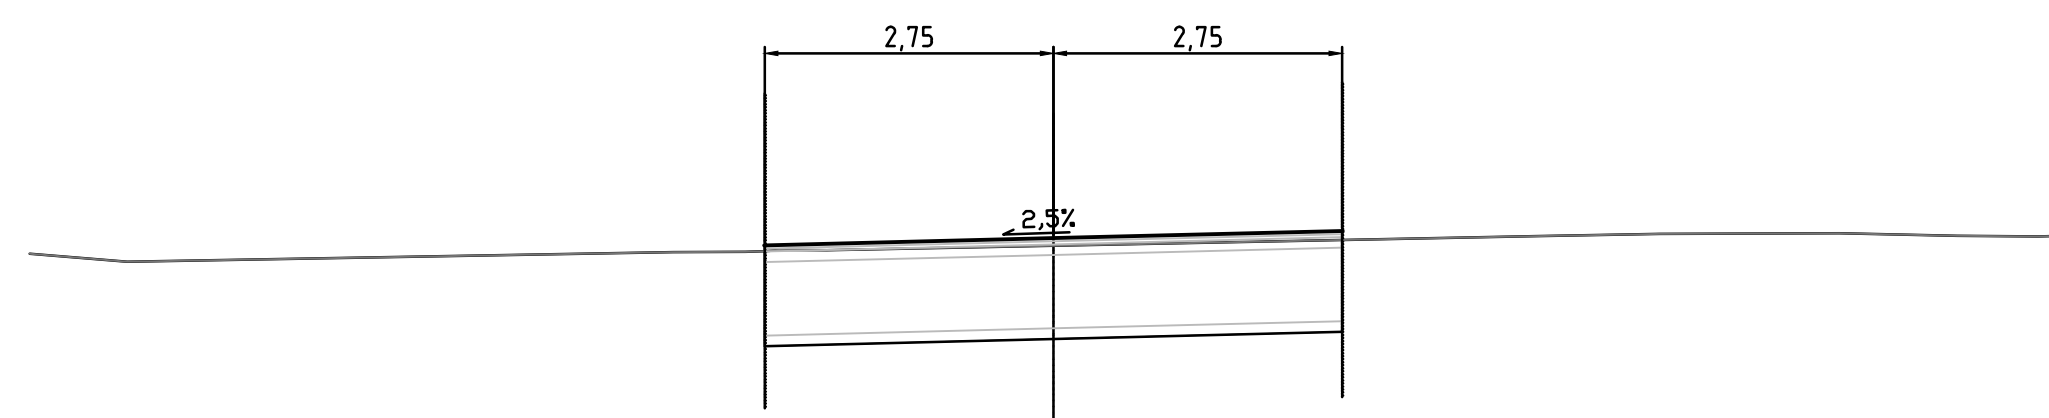


01		TLA		13.12.2019
Rev.	Endring/ erstatning	Tegn.	Kontr.	Dato
Sofiemy ungdomsskole og idrettshaller				
GS-veg/Adkomstveg		Tegn.	Kontr.	Ansv.
Normalprofiler		TLA		BGP
Vegmodeller 71100, 72100, 73000, 81000, 62000		Dato:	14.11.2019	
SGS5, SPP, SGS6, SGS7		Oppdragsnr.:	NTM10/NN2000	
Forprosjekt 13.12.2019		Kart og høydereferanse:		
		Målestokk:	1:50 (A1)	
		Horisontal:		
		Vertikal:		
Structor Oslo AS Hoffsveien 23 0275 OSLO oslo@structor.no		F001		

# Vegoverbygning


OVERBYGNING Adkomst til skolen og parkering vest,  
(uten frostsikring)  
M=1:10

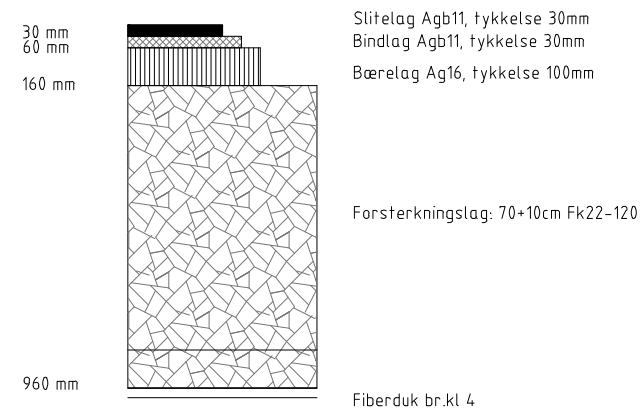


OVERBYGNING Adkomst til skolen og parkering vest,  
(med frostsikring)  
M=1:10

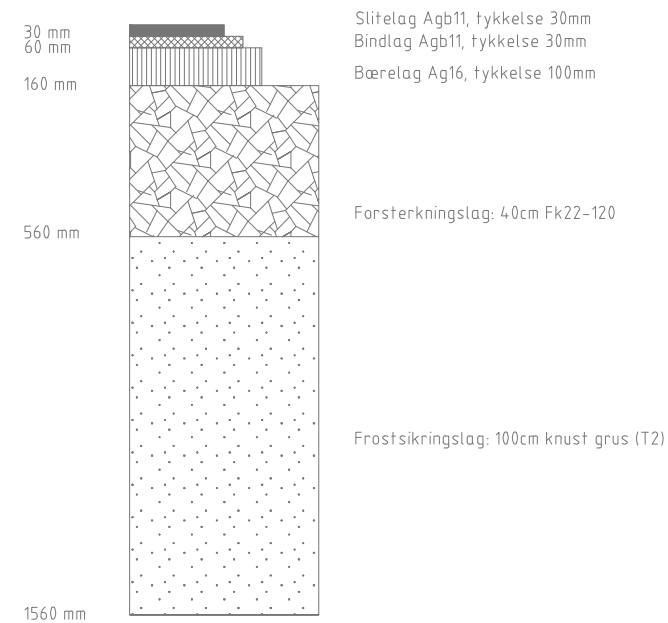


OVERBYGNING, Adkomstveg og parkering øst  
(uten frostsikring)  
M=1:10

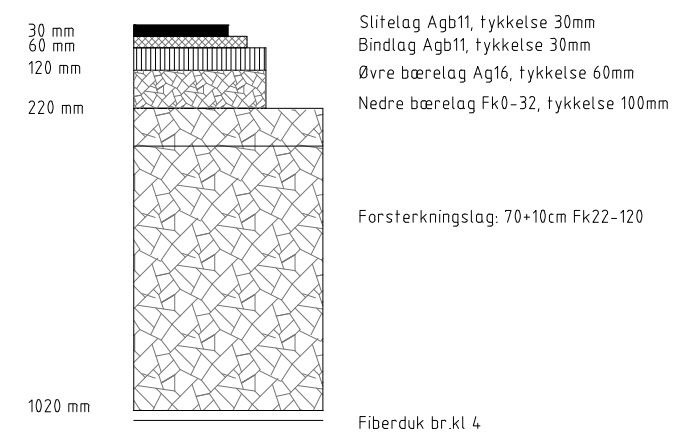


OVERBYGNING, Adkomstveg og parkering øst  
(med frostsikring)  
M=1:10

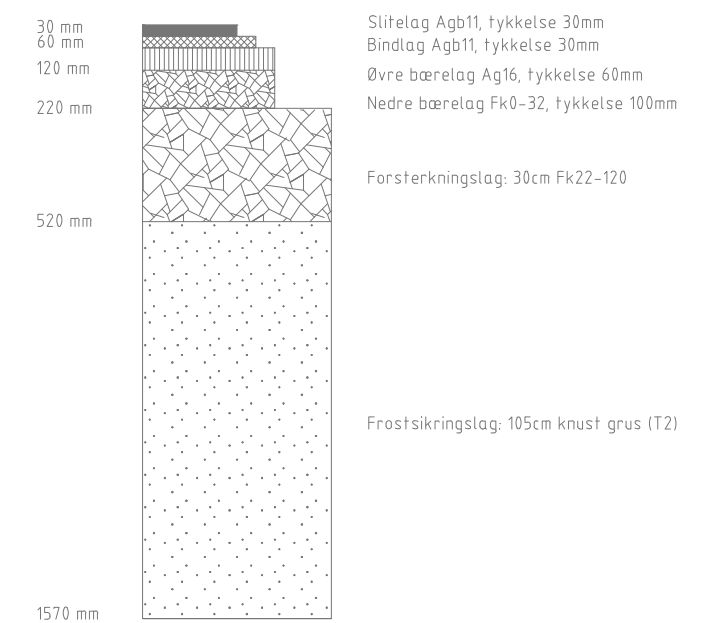


OVERBYGNING, Parkering vest  
(uten frostsikring)  
M=1:10

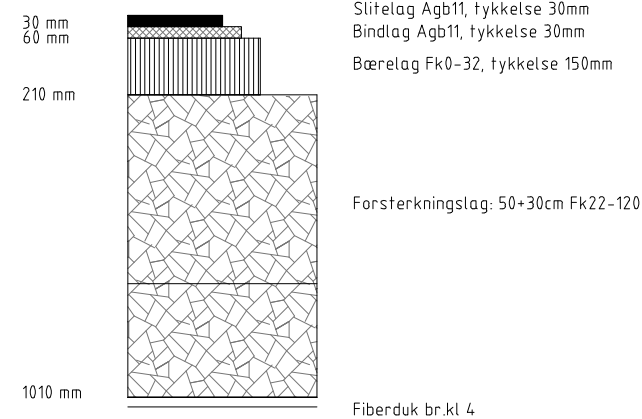

OVERBYGNING, Parkering vest  
(med frostsikring)  
M=1:10

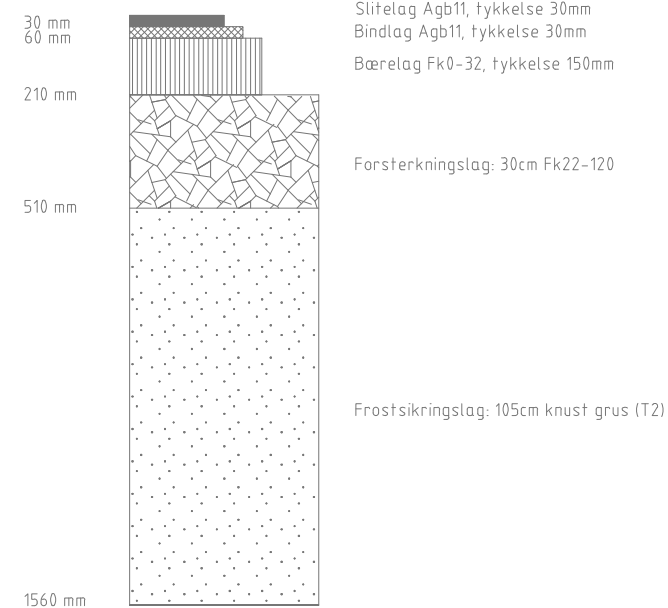

OVERBYGNING, GSV sør og GSV nord-vest  
M=1:10

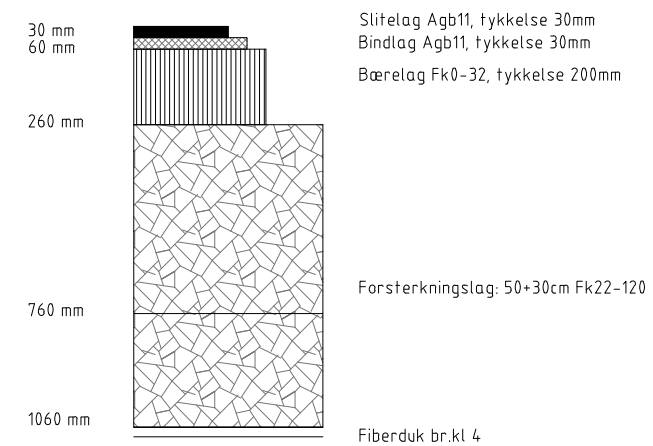


Rev.	Endring/ erstatning	Tegn.	Kontr.	Dato
01				13.12.2019
Sofiemy ungdomsskole og idrettshaller				
GS-veg/Adkomstveg		Tegn.	Kontr.	Ansv.
Vegoverbygning		TLA		BGP
Vegmodeller 71100, 72100, 73000, 81000, 62000		Dato:	14.11.2019	
SGS5, SPP, SGS6, SGS7		Oppdragsnr.:	NTM10/NN2000	
Forprosjekt 13.12.2019		Kart og høydereferanse:	NTM10/NN2000	
Målestokk:		Målestokk: 1:10 (A1)		
Horisontal:		Horisontal: 1:10 (A1)		
Vertikal:		Vertikal: 1:10 (A1)		
F002				


**Structor**


Structor Oslo AS  
Hoffsveien 23  
0275 OSLO  
oslo@structor.no

Tverrprofiler  
Vegmodell 71100




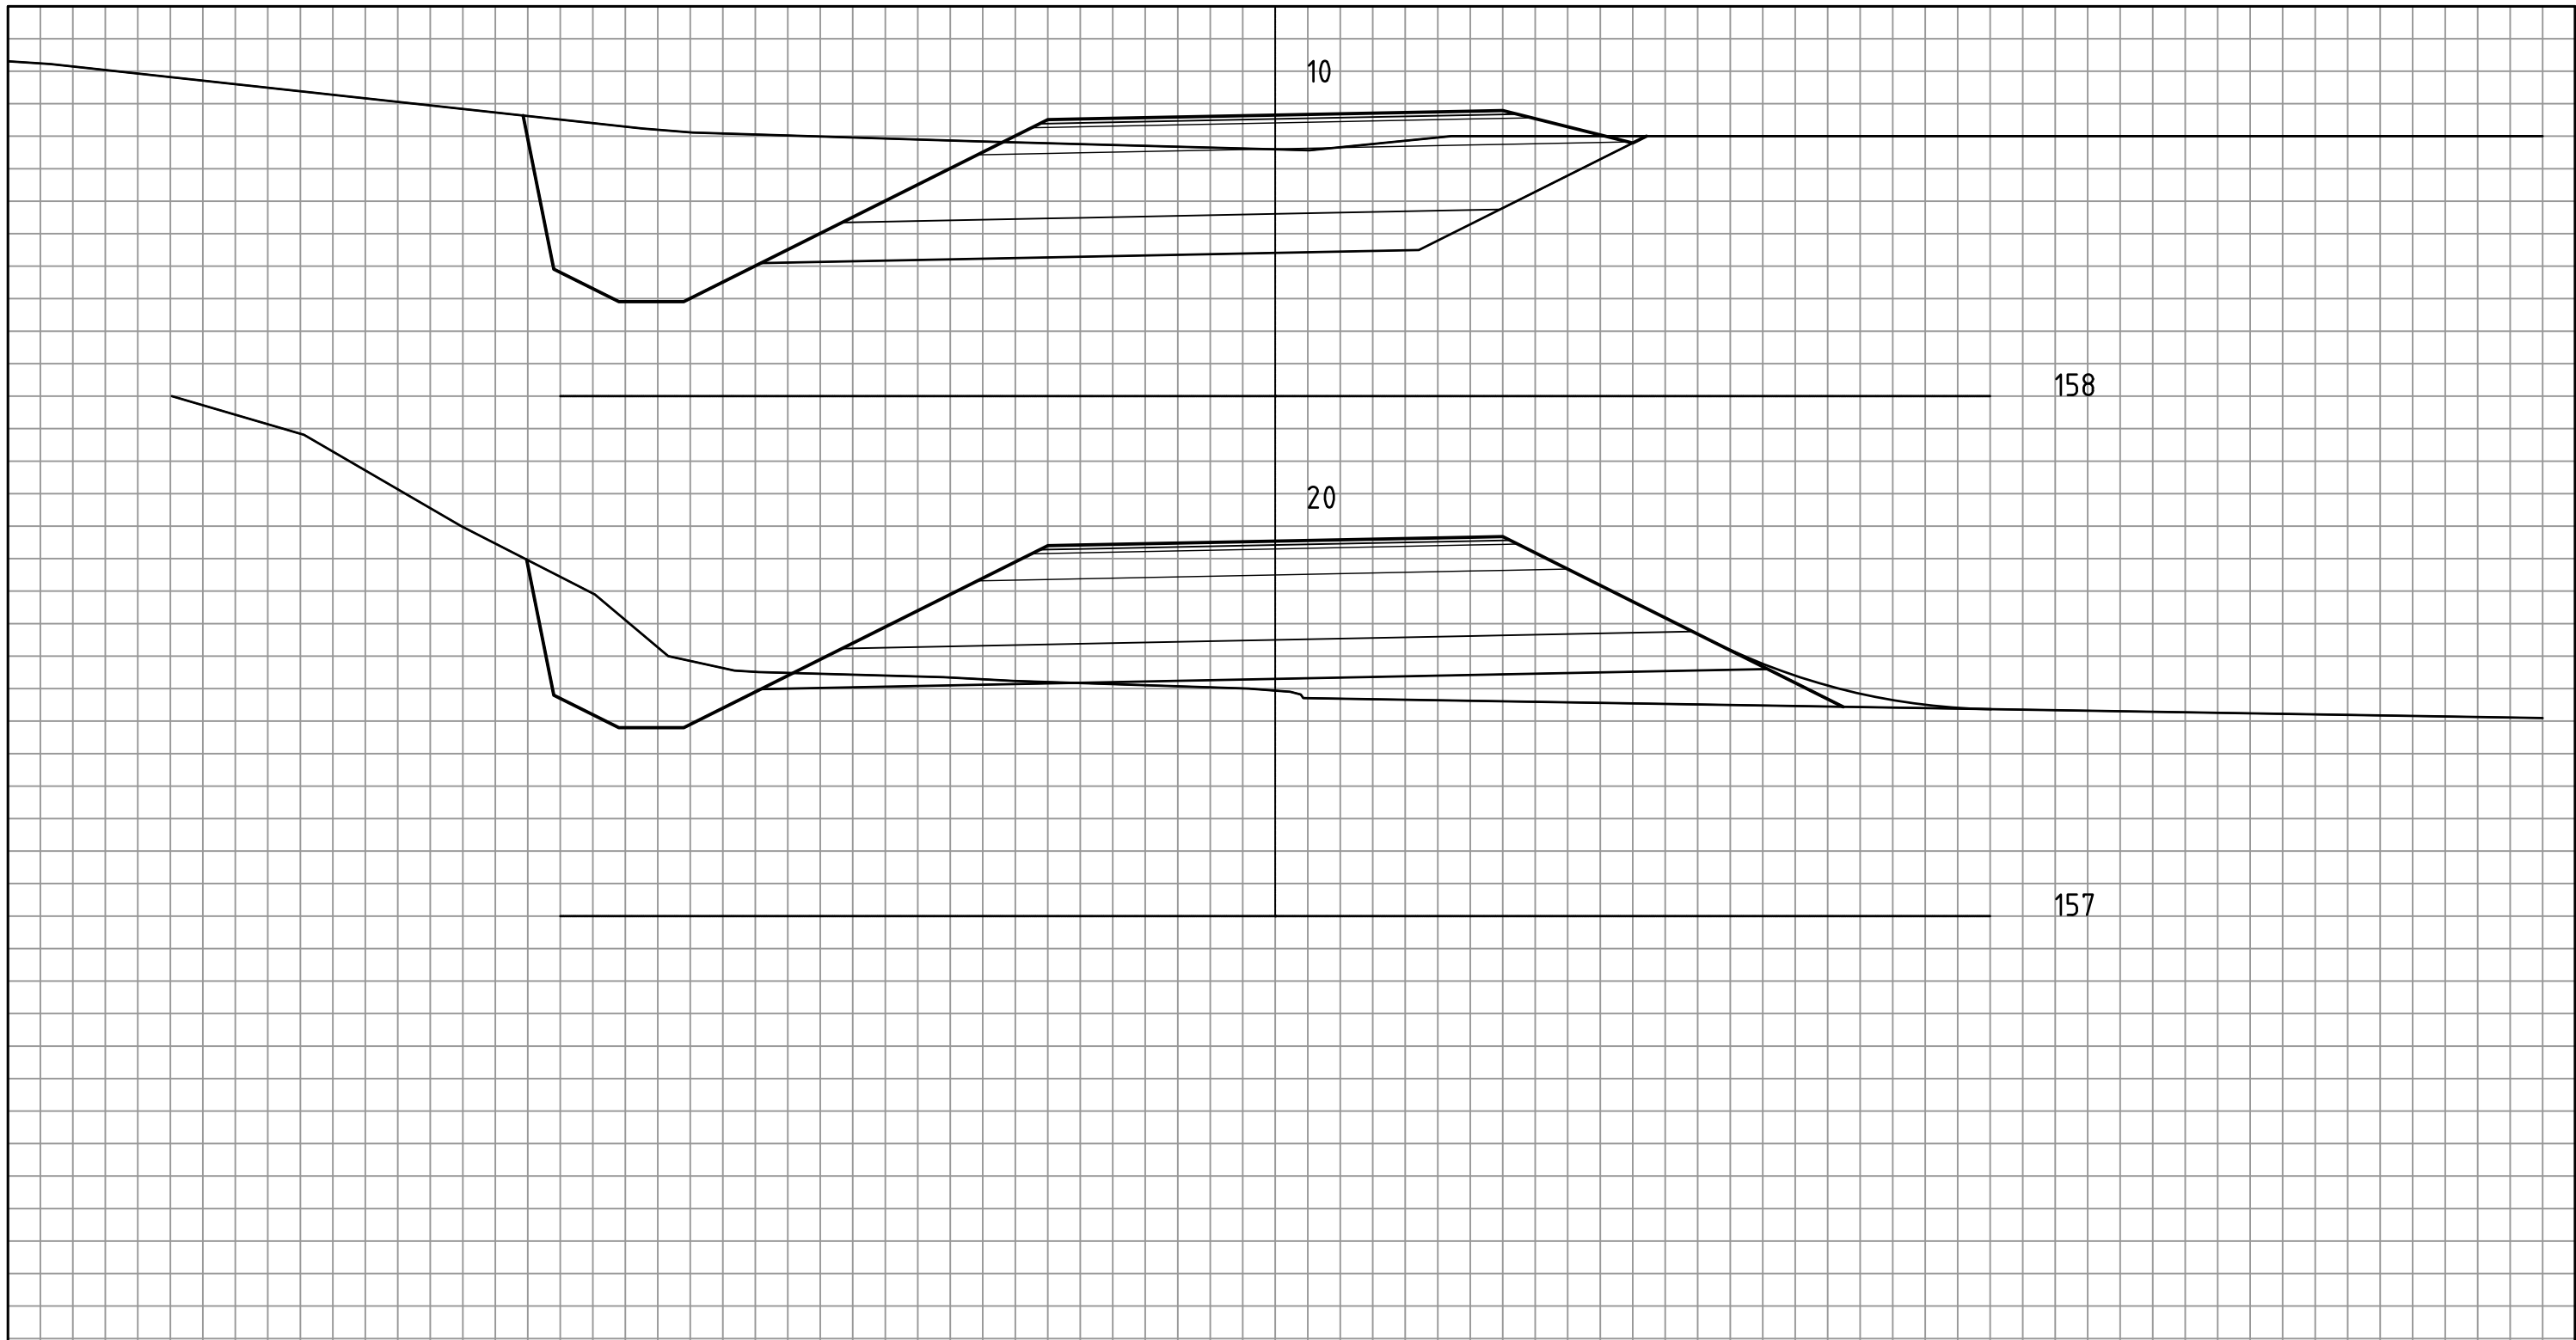


01		TLA		13.12.2019
Rev.	Endring/ erstatning	Tegn.	Kontr.	Dato
Sofiemy ungdomsskole og idrettshaller				
GS-veg/Adkomstveg		Tegn.	Kontr.	Ansv.
Tverrprofiler		TLA		BGP
Vegmodell 71100		Dato: 14.11.2019		
Forprosjekt 13.12.2019		Oppdragsnr.:		
		Kart og høydereferanse: NTM10/NN2000		
		Målestokk: Horisontal: 1:50 (A1) Vertikal:		
Structor Oslo AS Hoffsvæien 23 0275 OSLO oslo@structor.no		<b>U001-1</b>		

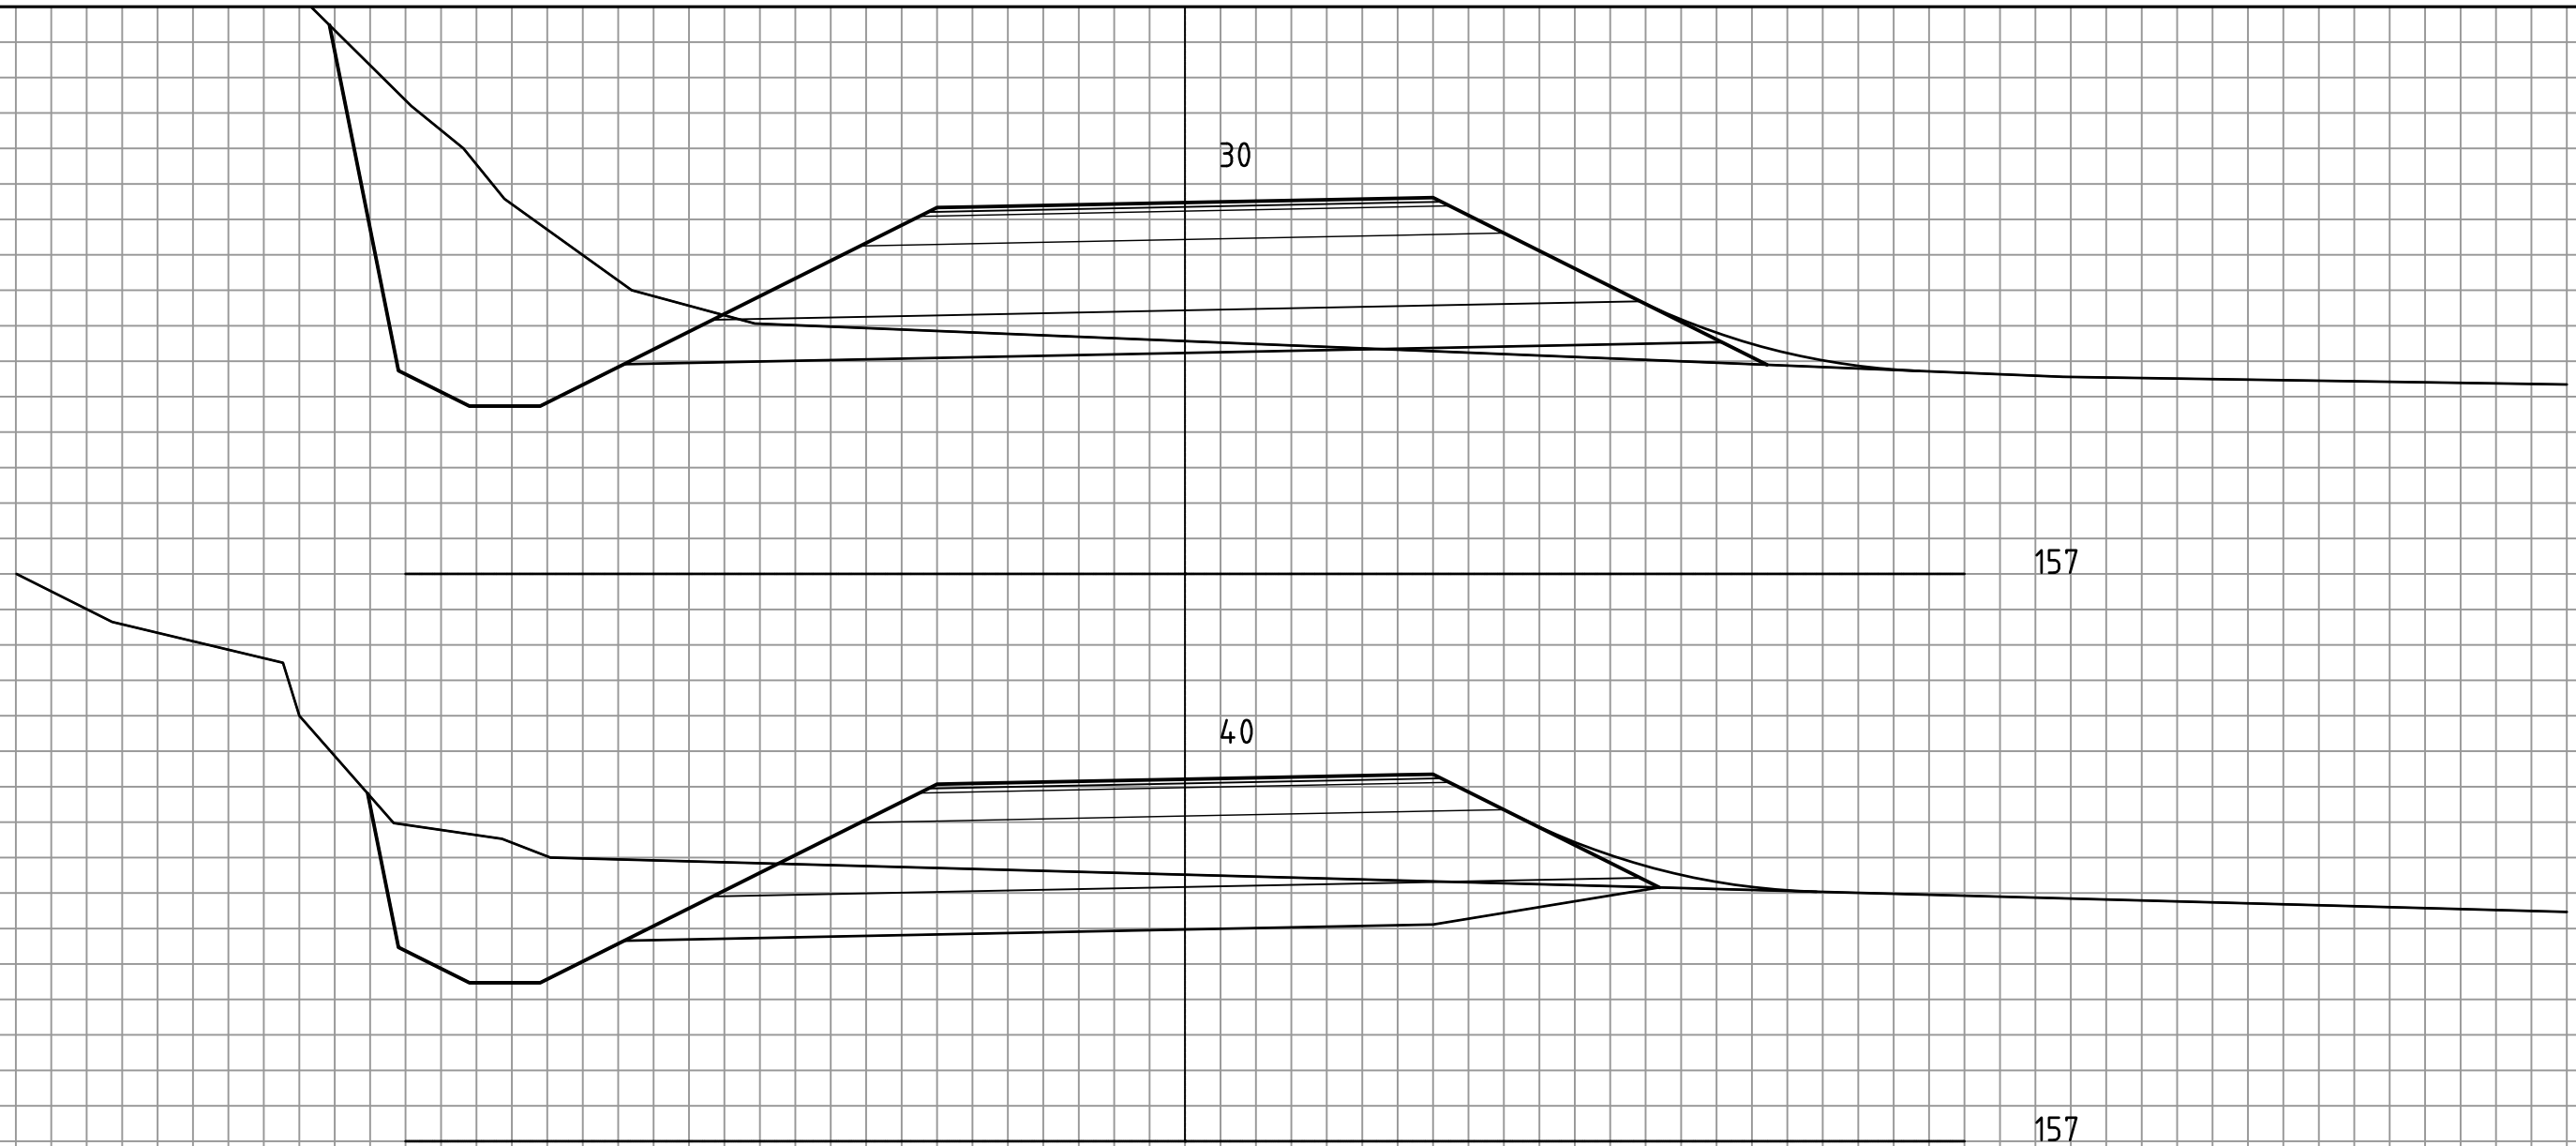


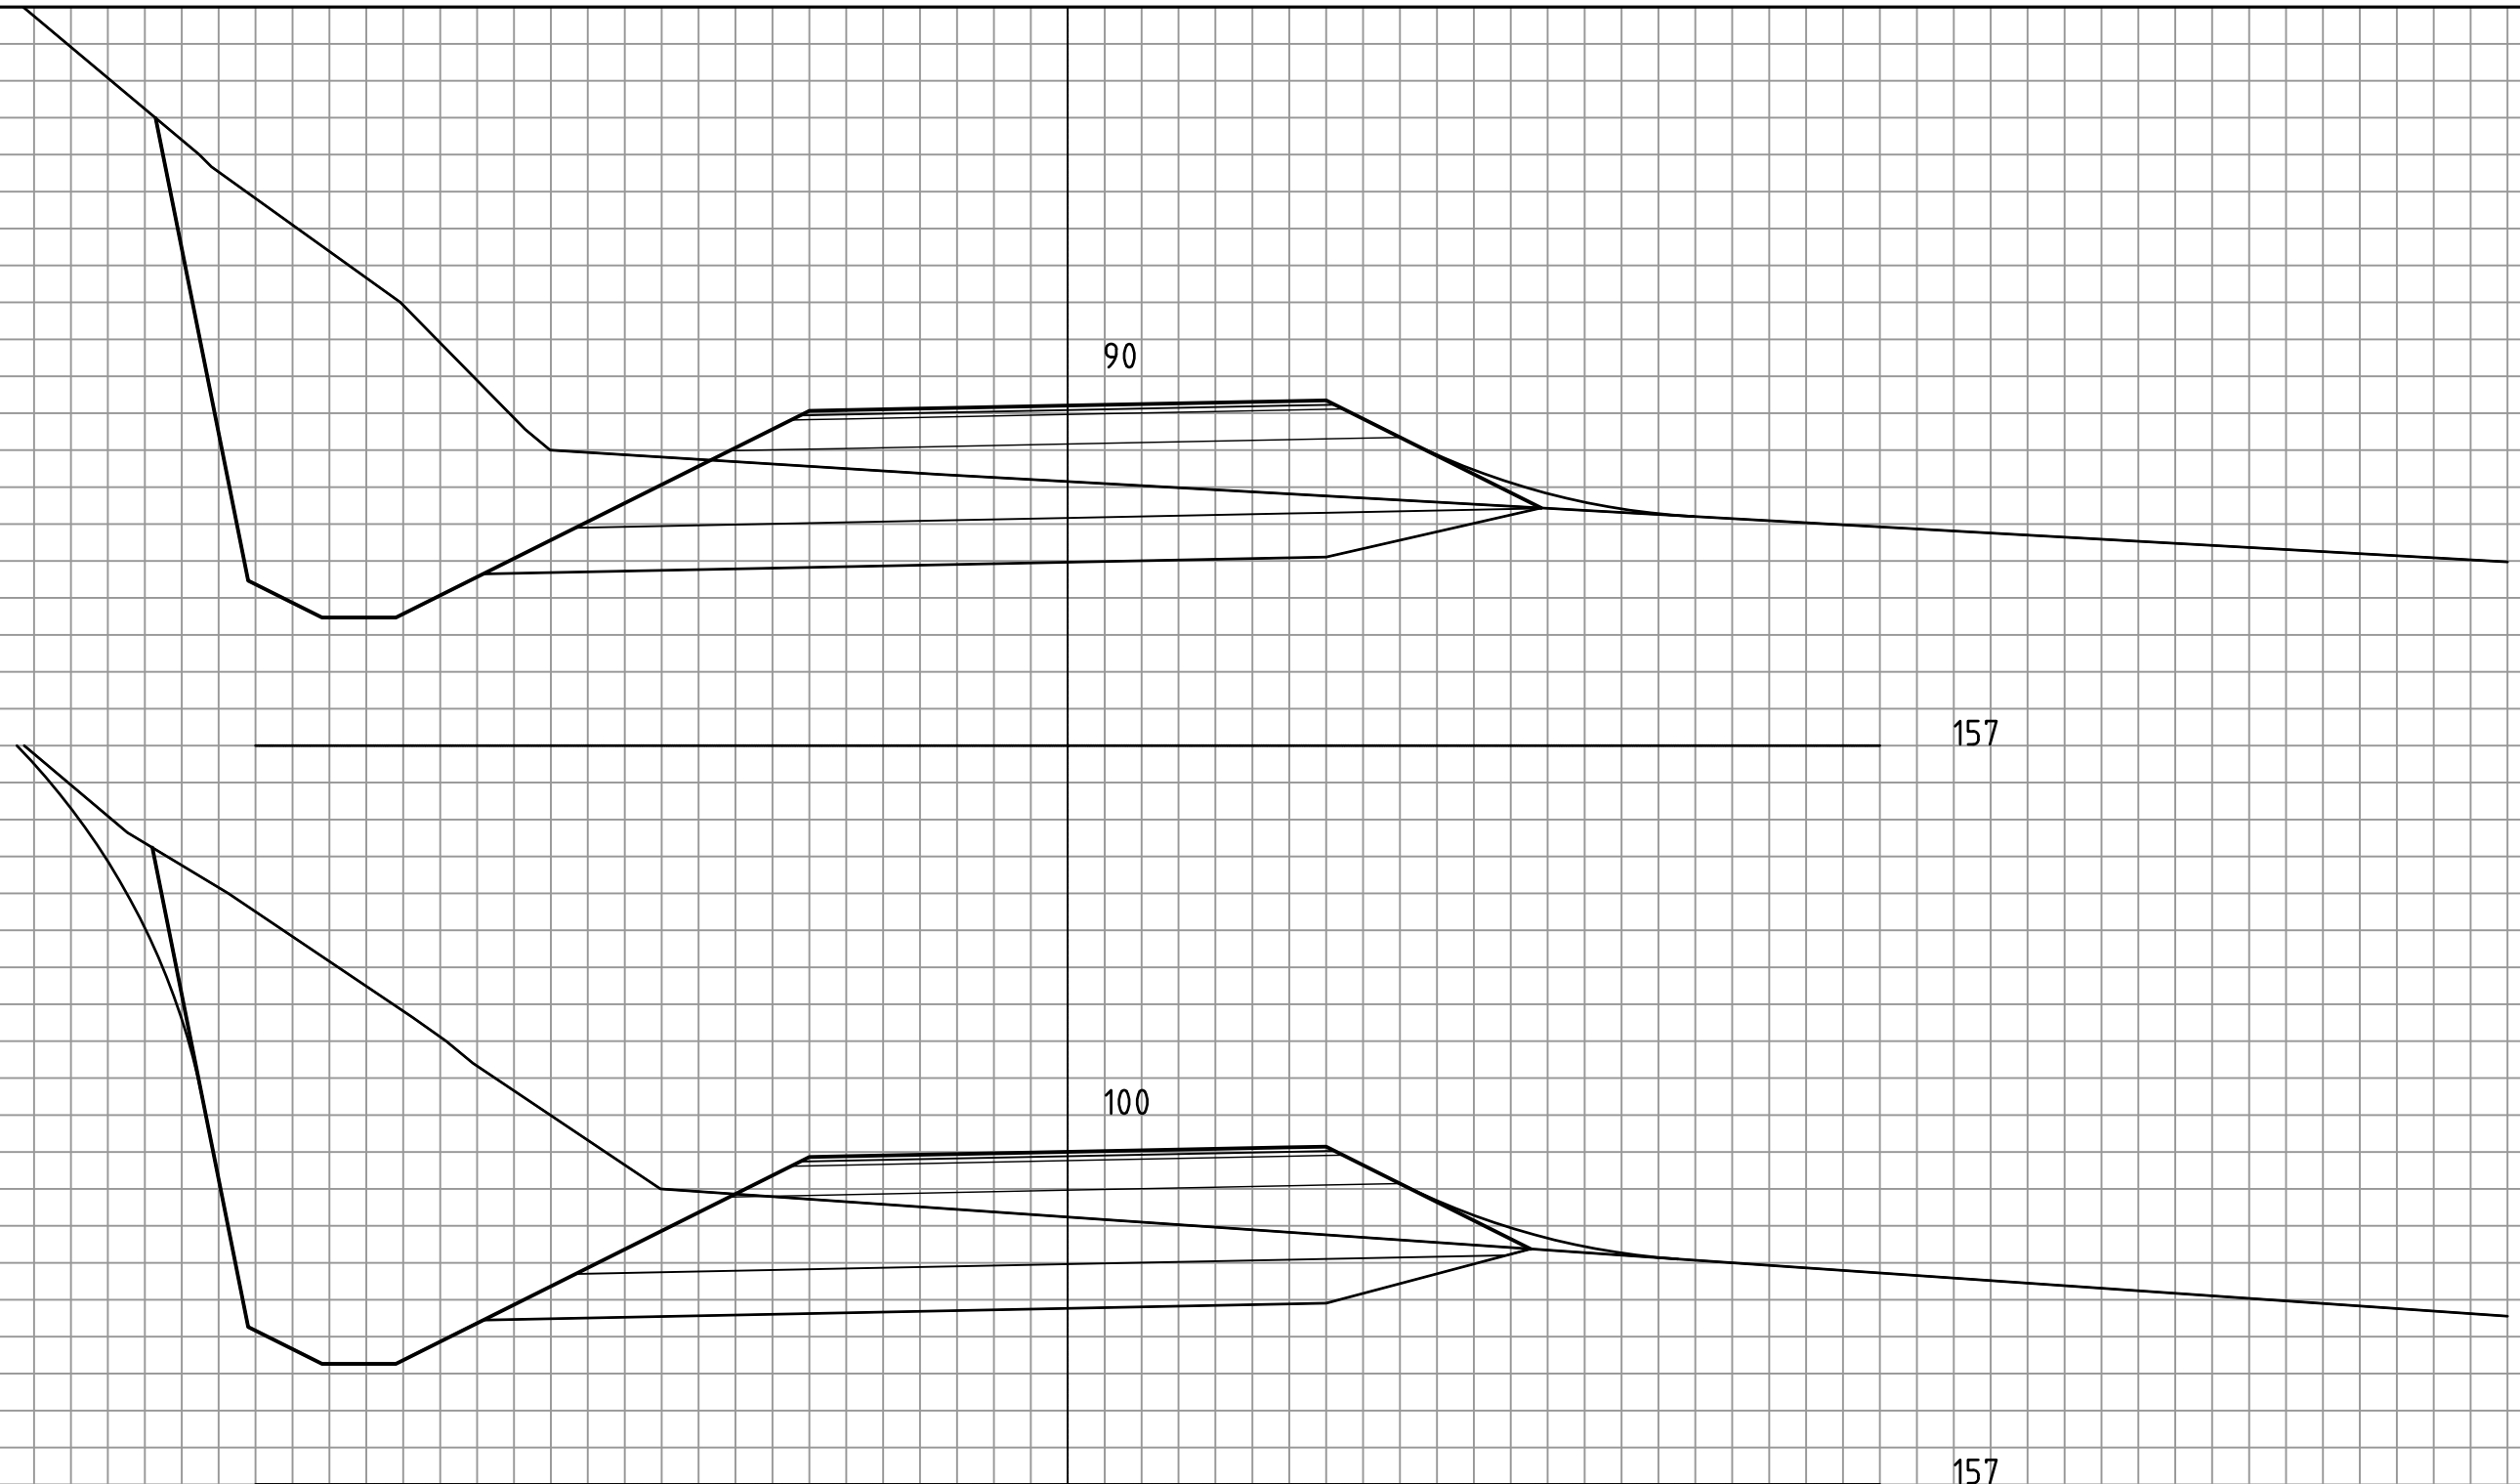
01		TLA		13.12.2019
Rev.	Endring/ erstatning	Tegn.	Kontr.	Dato
Sofiemy ungdomsskole og idrettshaller				
GS-veg/Adkomstveg		Tegn.	Kontr.	Ansv.
Tverrprofiler		TLA		BGP
Vegmodell 71100		Dato: 14.11.2019		
Forprosjekt 13.12.2019		Oppdragsnr.:		
		Kart og høydereferanse: NTM10/NN2000		
		Målestokk:		
		Horizontal: 1:50 (A1)		
		Vertikal:		
		U001-2		
Structor Oslo AS Hoffsveien 23 0275 OSLO oslo@structor.no				

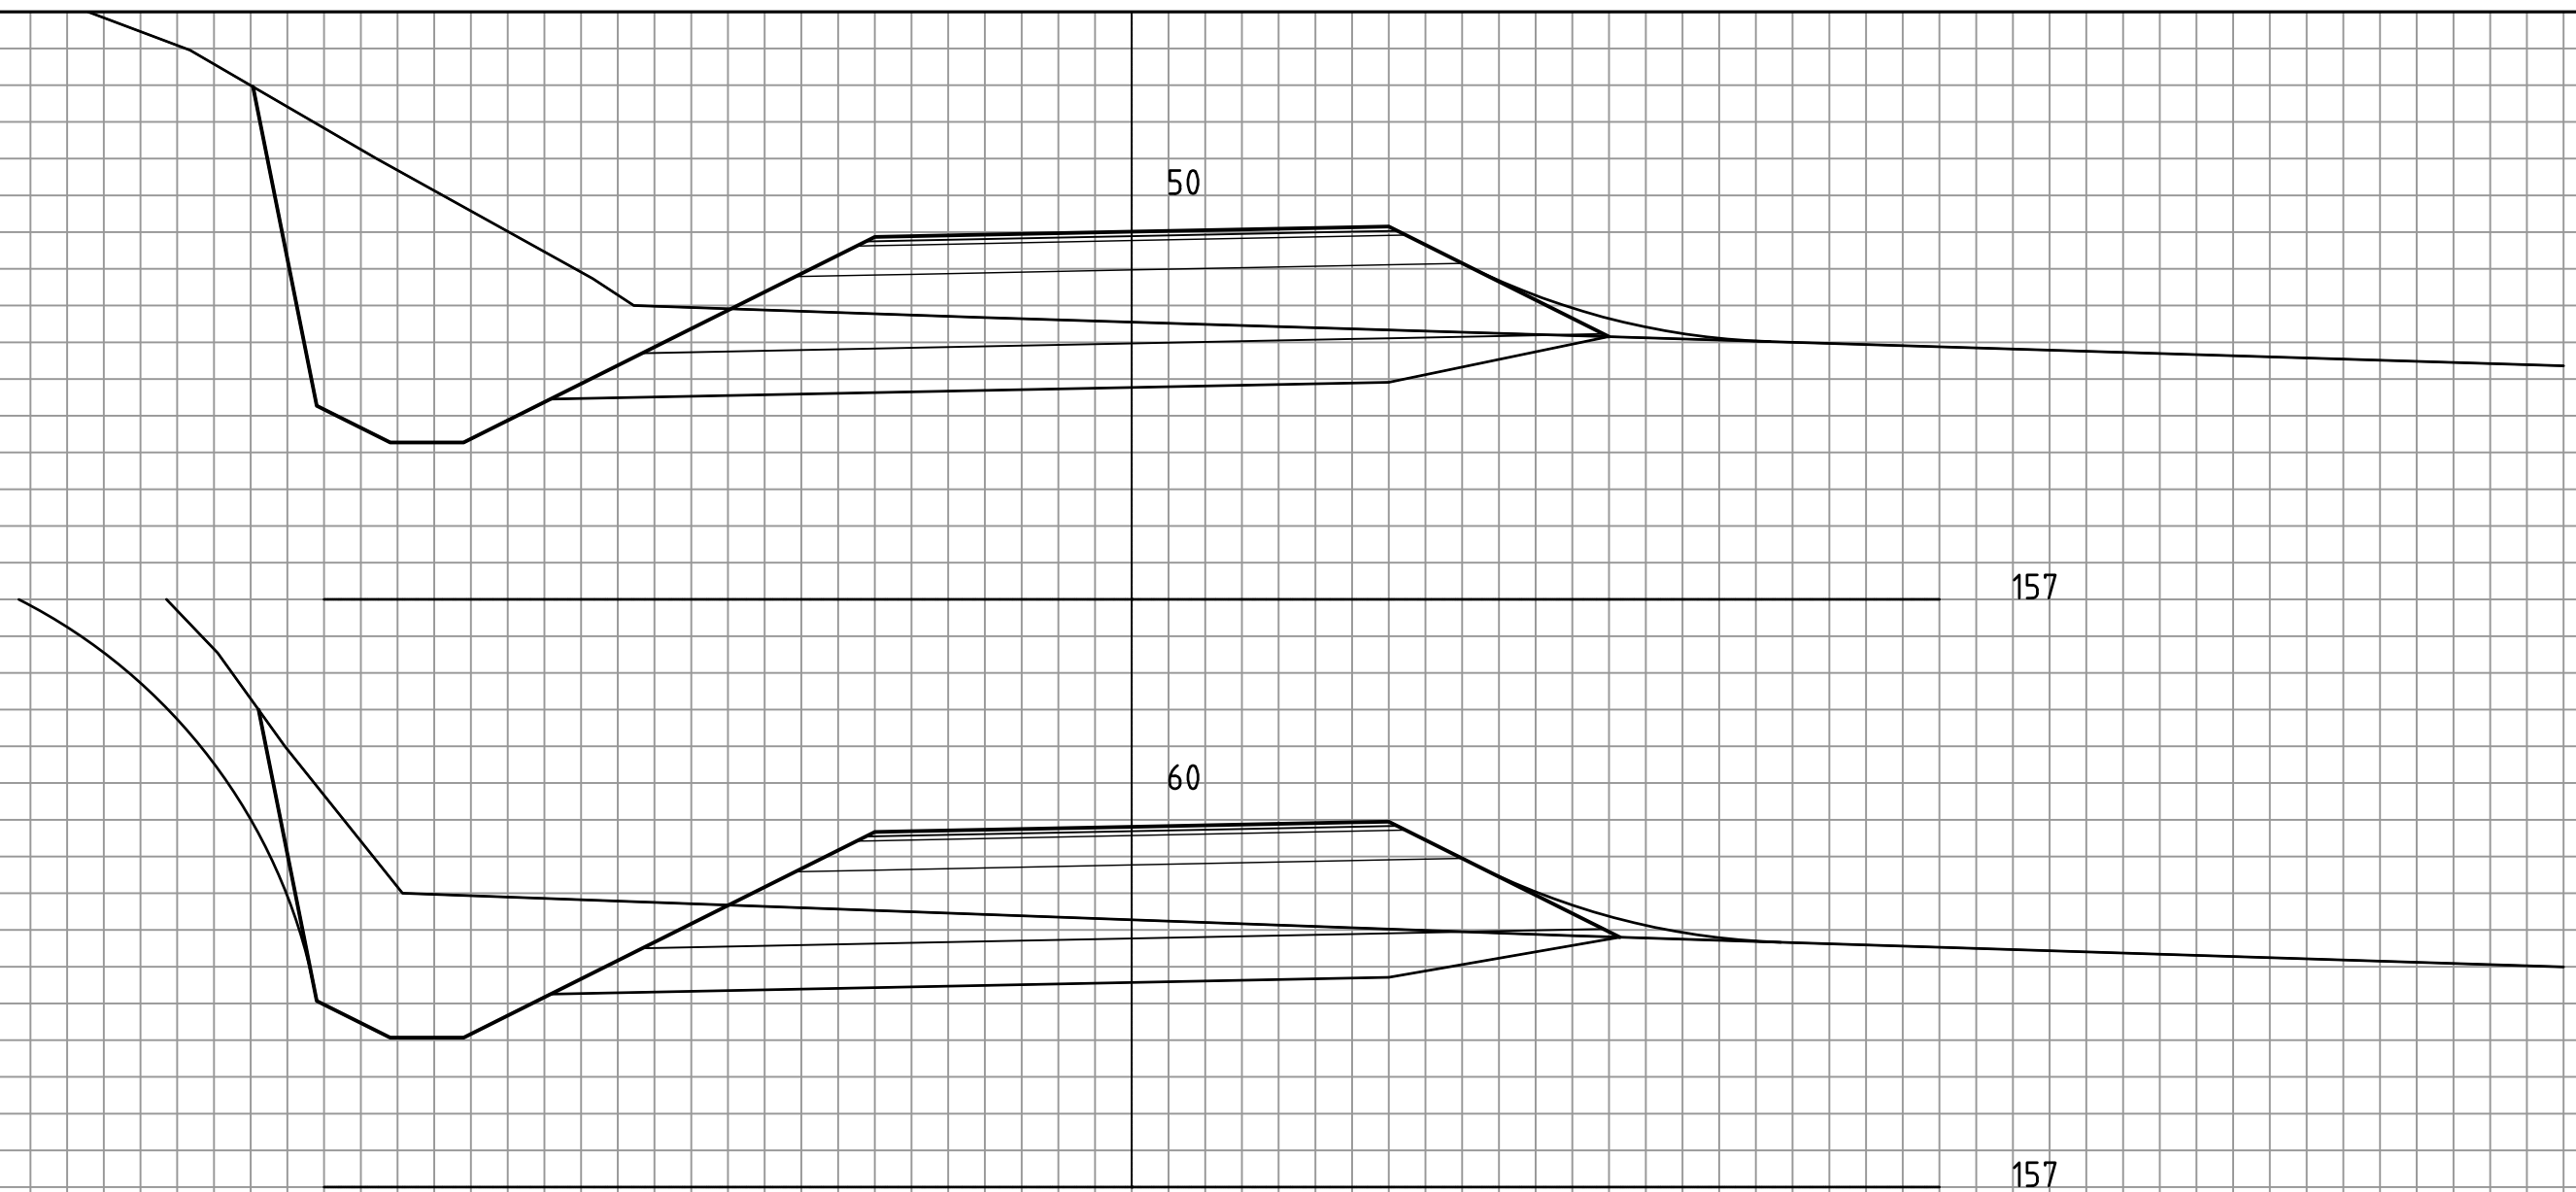


01		TLA		13.12.2019
Rev.	Endring/ erstatning	Tegn.	Kontr.	Dato
Sofiemy ungdomsskole og idrettshaller				
GS-veg/Adkomstveg		Tegn.	Kontr.	Ansv.
Tverrprofiler		TLA		BGP
Vegmodell 71100		Dato: 14.11.2019		
Forprosjekt 13.12.2019		Oppdragsnr.:		
		Kart og høydereferanse: NTM10/NN2000		
 Structor Oslo AS Hoffsvøien 23 0275 OSLO oslo@structor.no		Målestokk:		
		Horizontal:	1:50 (A1)	
		Vertikal:		U001-3

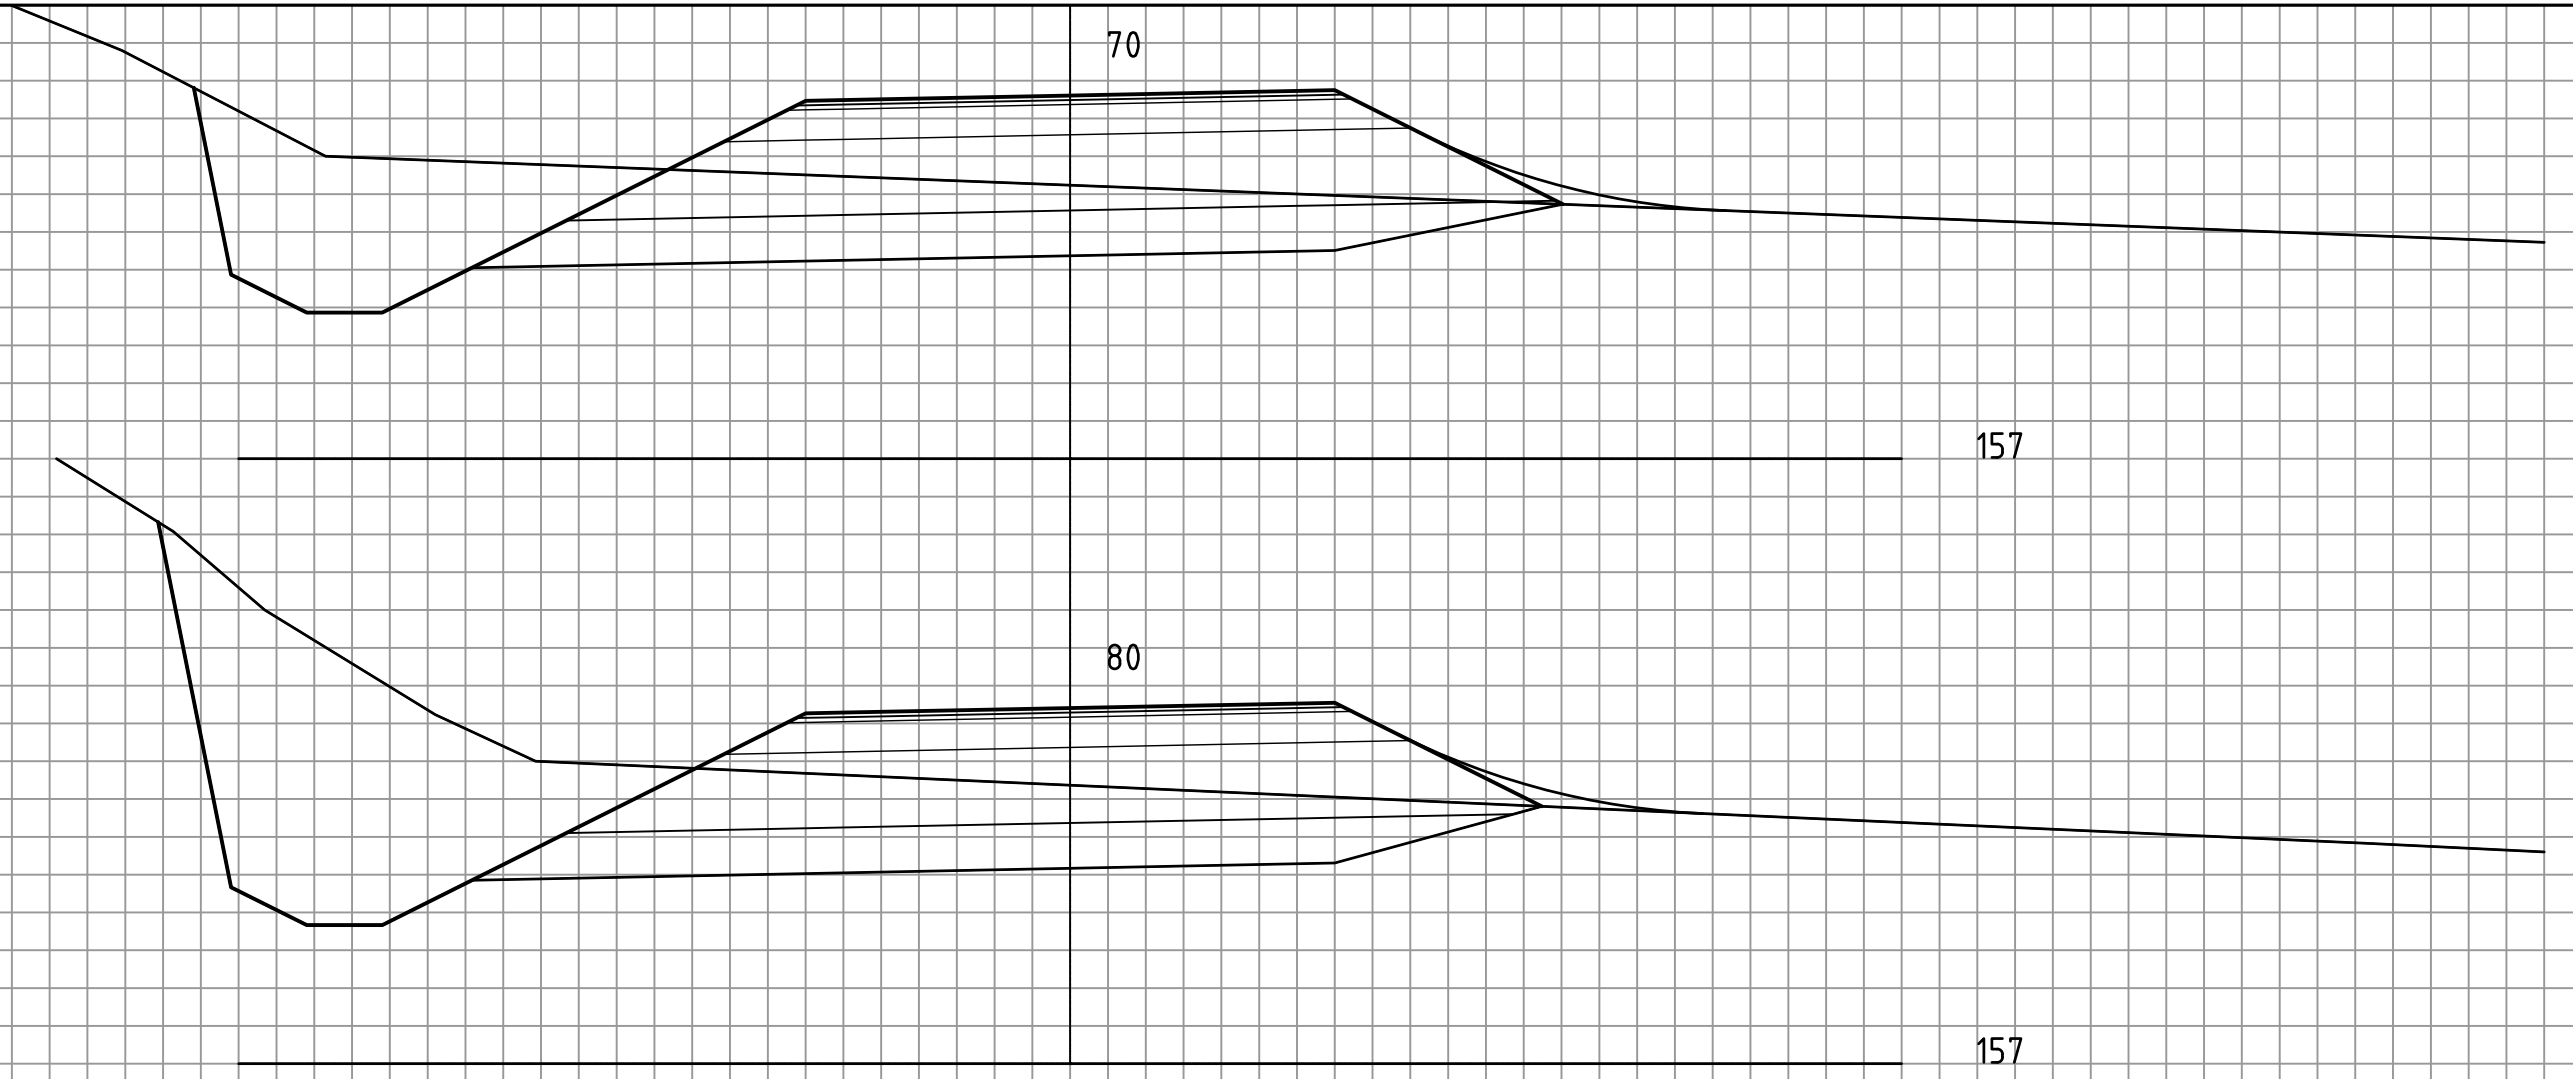


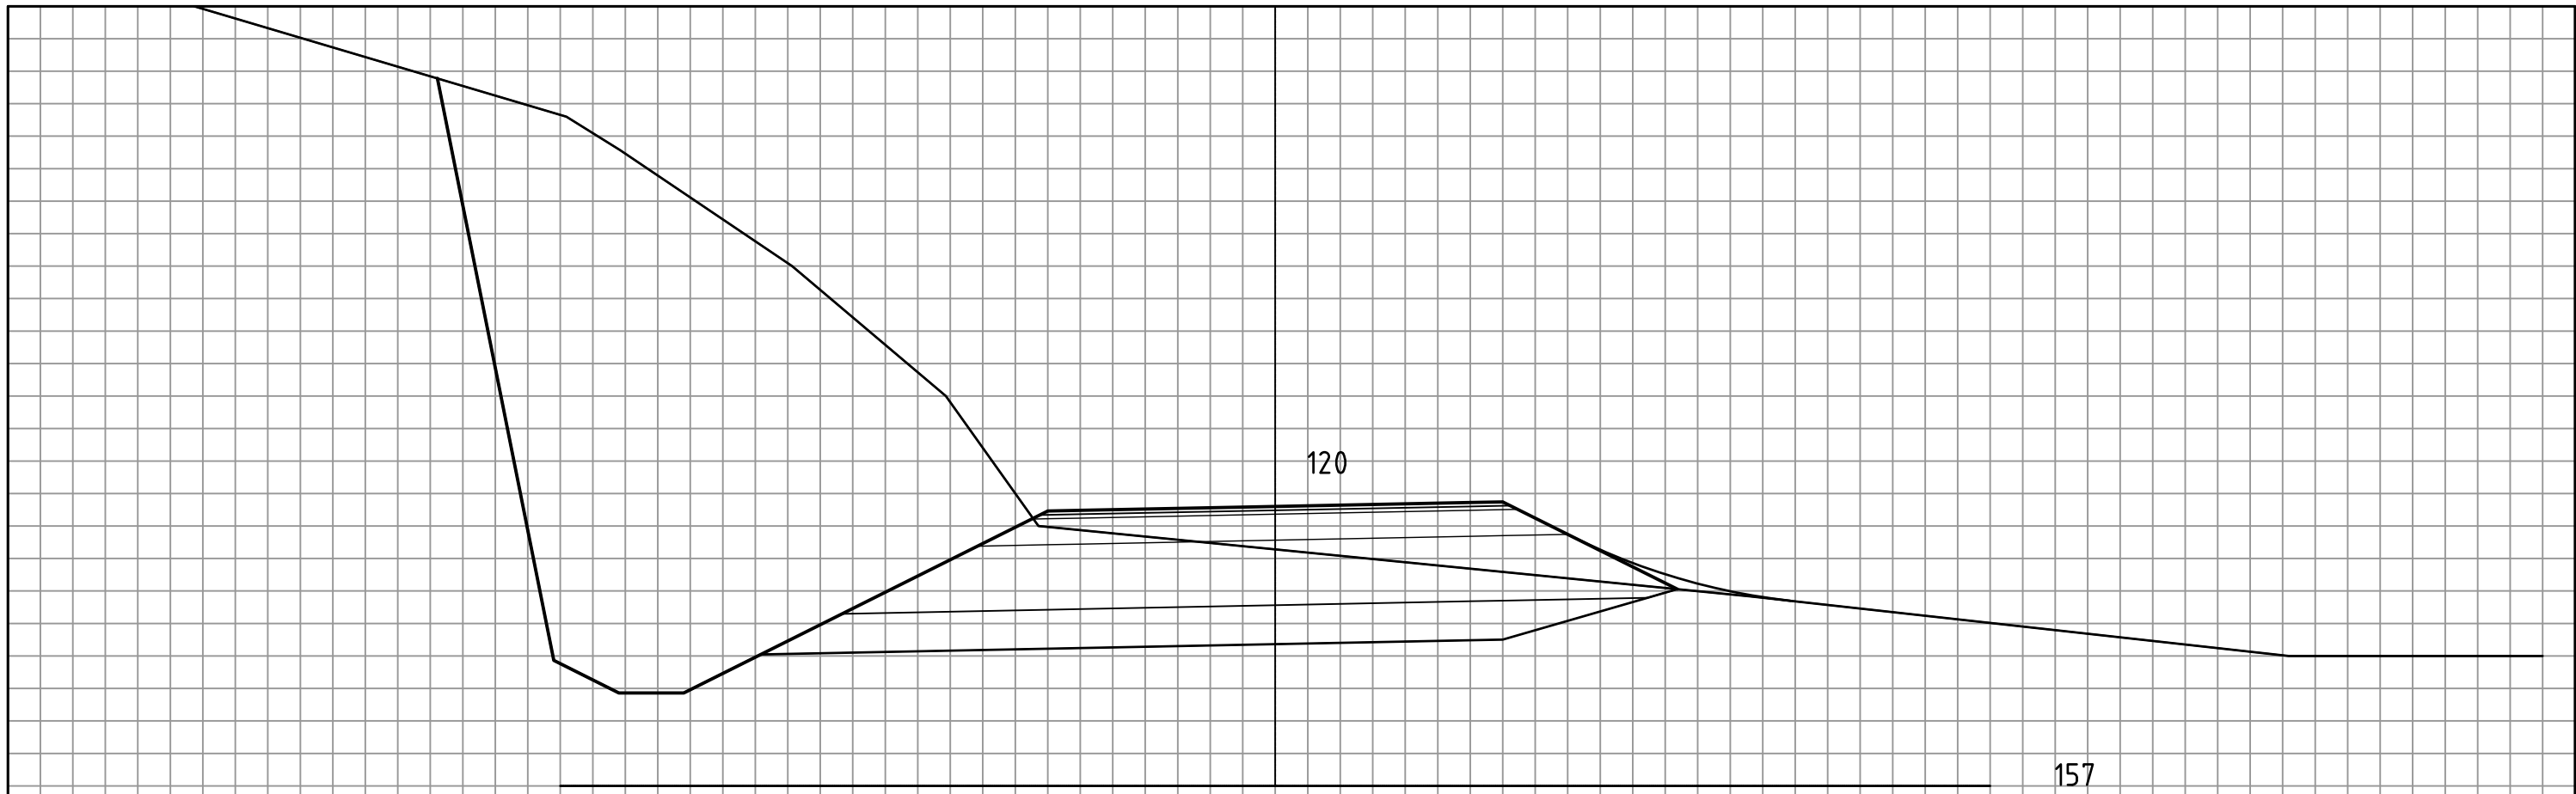
01		TLA		13.12.2019
Rev.	Endring/ erstatning	Tegn.	Kontr.	Dato
Sofiemy ungdomsskole og idrettshaller				
GS-veg/Adkomstveg		Tegn.	Kontr.	Ansv.
Tverrprofiler		TLA		BGP
Vegmodell 71100		Dato: 14.11.2019		
Forprosjekt 13.12.2019		Oppdragsnr.:		
		Kart og høydereferanse: NTM10/NN2000		
		Målestokk:		
Structor Oslo AS Hoffsveien 23 0275 OSLO oslo@structor.no		Horizontal: 1:50 (A1)		
		Vertikal:		
		U001-4		




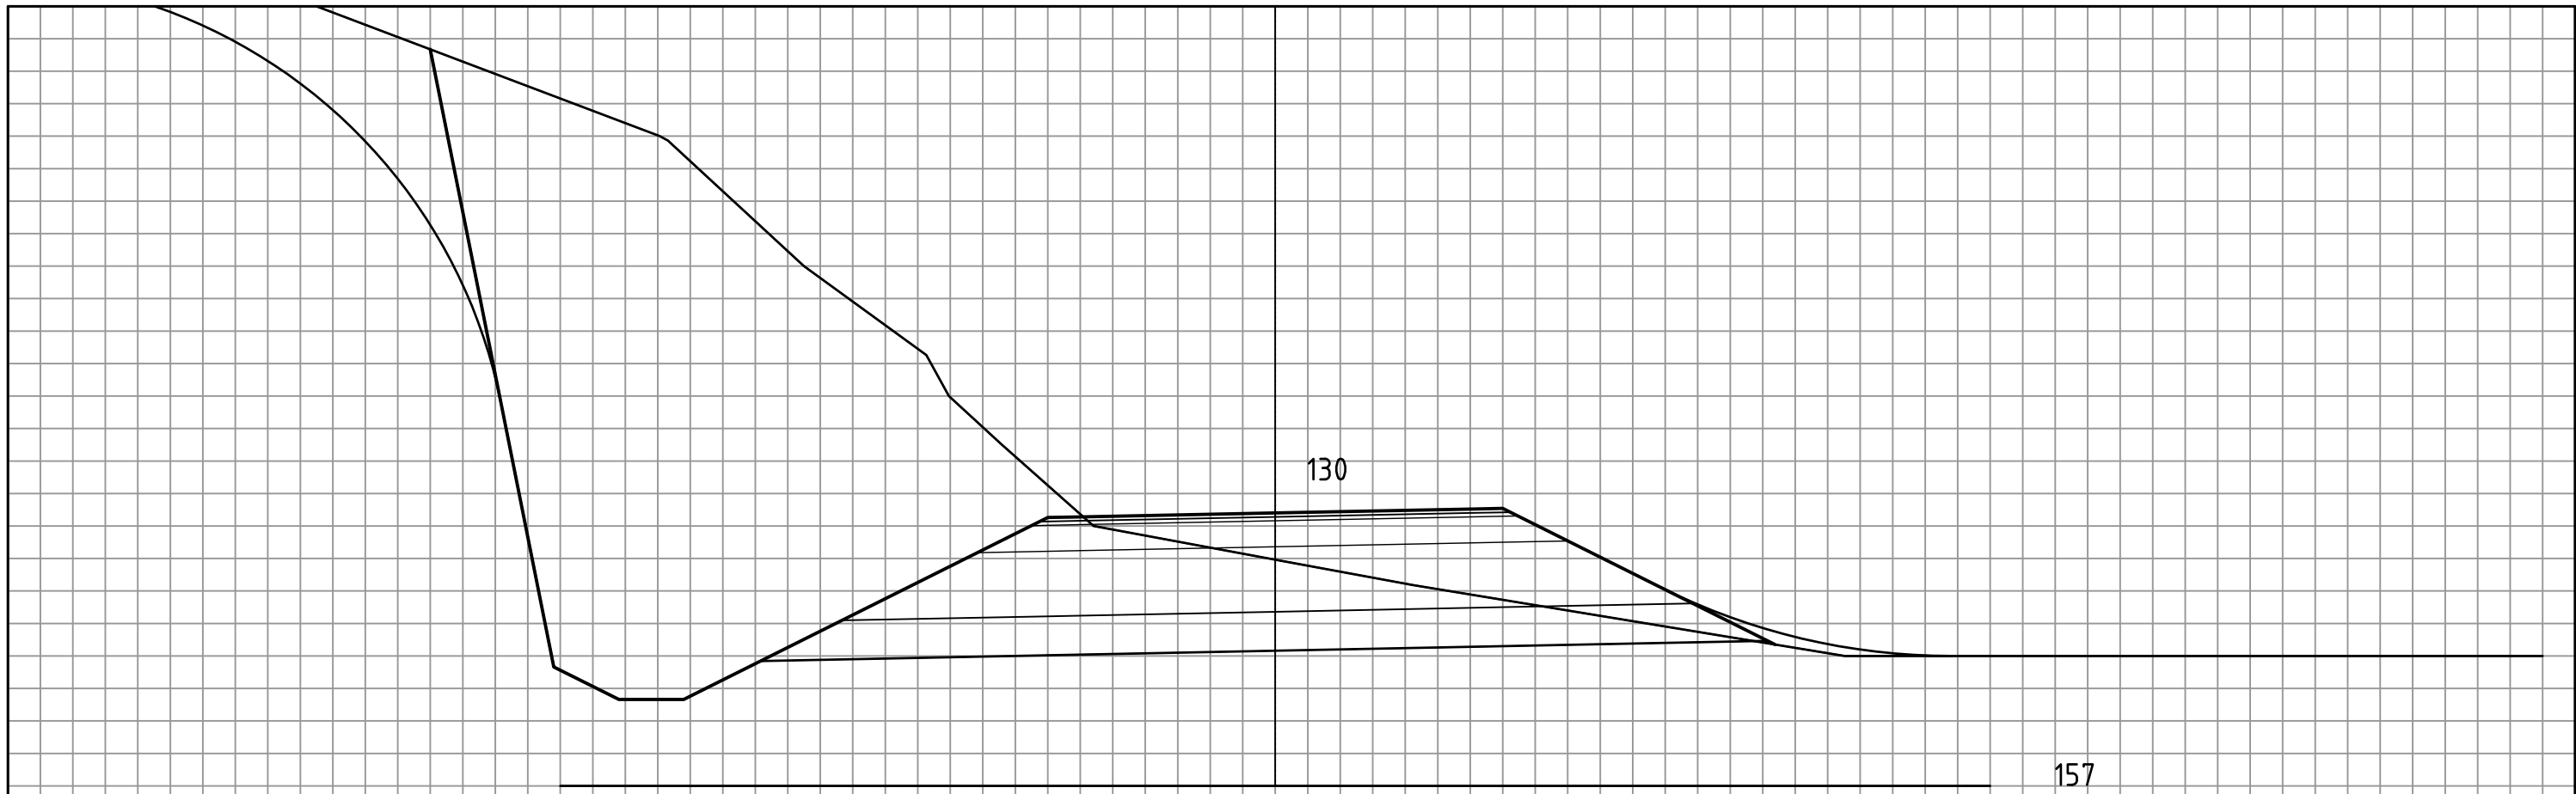
01		TLA		13.12.2019
Rev.	Endring/ erstatning	Tegn.	Kontr.	Dato
Sofiemy ungdomsskole og idrettshaller				
GS-veg/Adkomstveg		Tegn.	Kontr.	Ansv.
Tverrprofiler		TLA		BGP
Vegmodell 71100		Dato: 14.11.2019		
Forprosjekt 13.12.2019		Oppdragsnr.:		
		Kart og høydereferanse: NTM10/NN2000		
		Målestokk:		
		Horizontal:	1:50 (A1)	
		Vertikal:		
		U001-5		
Structor Oslo AS Hoffsseien 23 0275 OSLO oslo@structor.no				

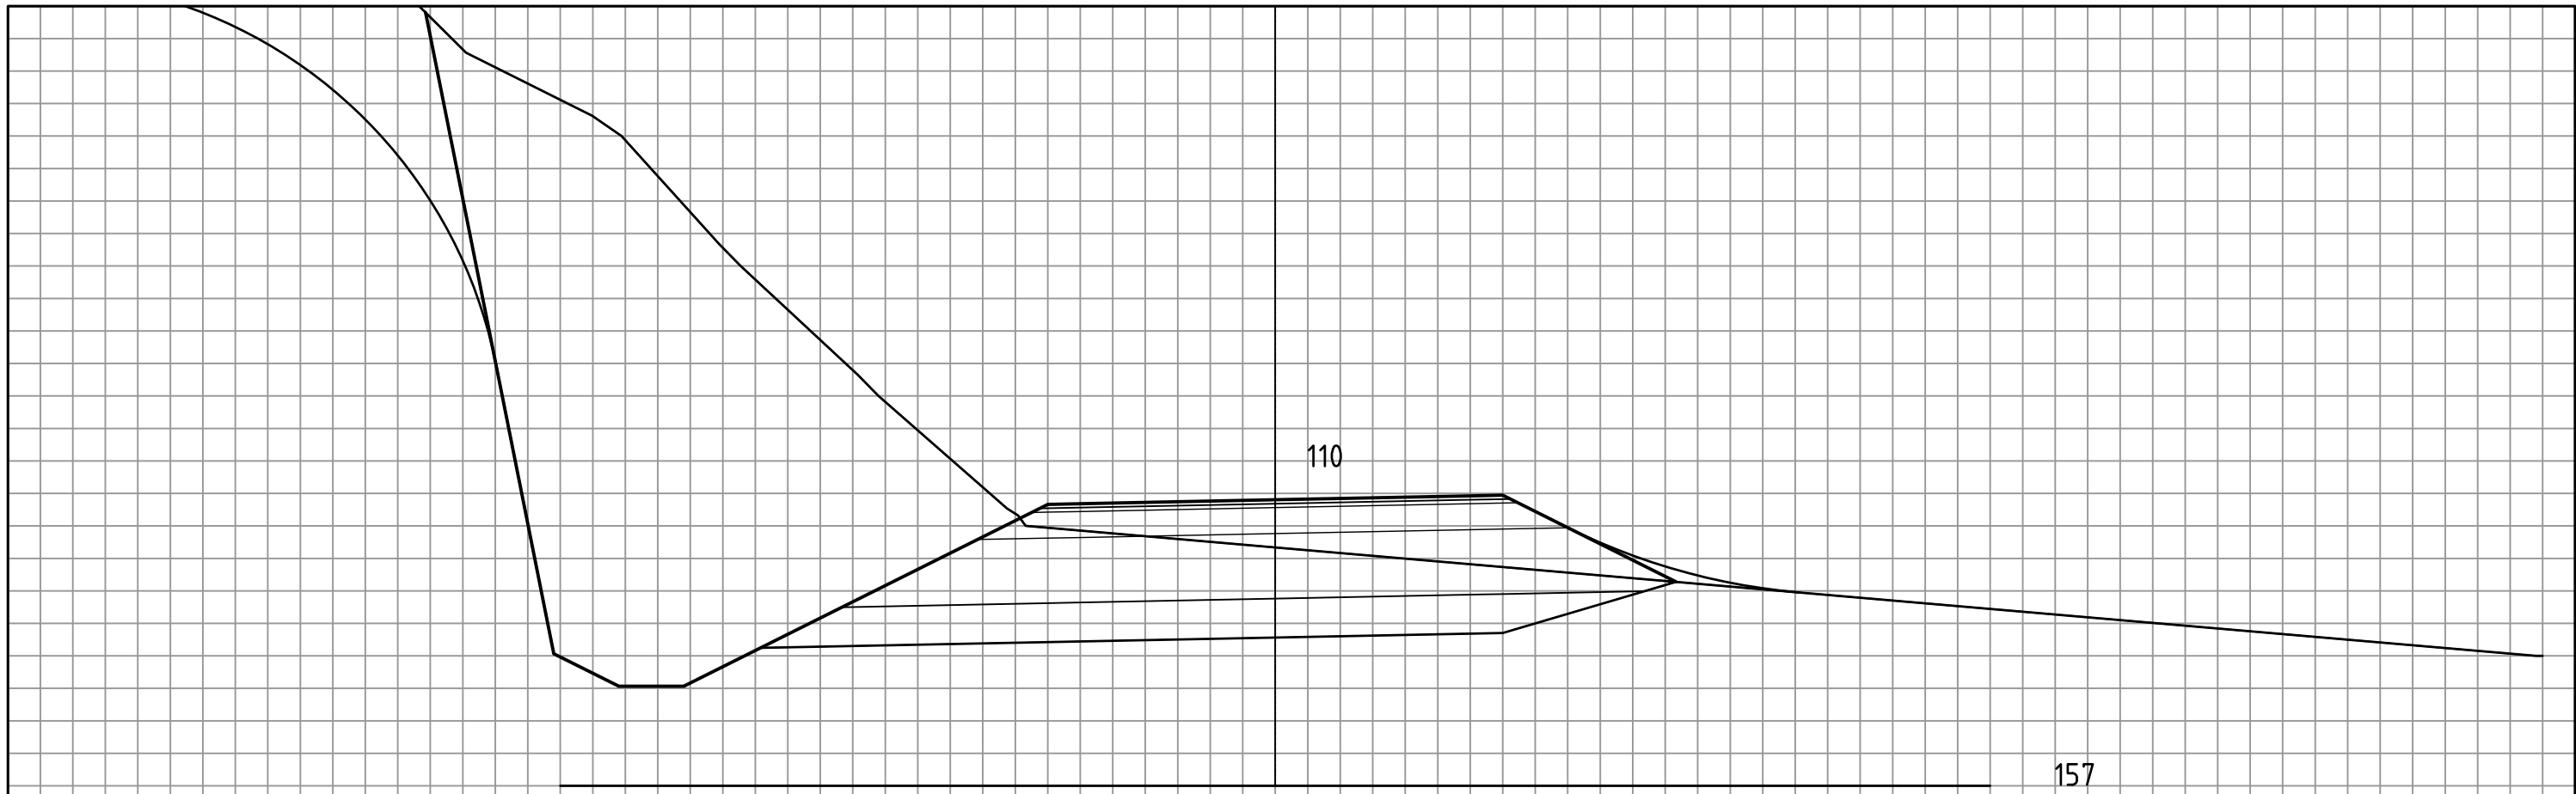


01		TLA		13.12.2019
Rev.	Endring/ erstatning	Tegn.	Kontr.	Dato
Sofiemy ungdomsskole og idrettshaller				
GS-veg/Adkomstveg		Tegn.	Kontr.	Ansv.
Tverrprofiler		TLA		BGP
Vegmodell 71100		Dato: 14.11.2019		
Forprosjekt 13.12.2019		Oppdragsnr.:		
		Kart og høydereferanse: NTM10/NN2000		
		Målestokk: Horisontal: 1:50 (A1) Vertikal:		
Structor Oslo AS Hoffsvæien 23 0275 OSLO oslo@structor.no		U001-6		





01		TLA		13.12.2019
Rev.	Endring/ erstatning	Tegn.	Kontr.	Dato
Sofiemy ungdomsskole og idrettshaller				
GS-veg/Adkomstveg		Tegn.	Kontr.	Ansv.
Tverrprofiler		TLA		BGP
Vegmodell 71100		Dato: 14.11.2019		
Forprosjekt 13.12.2019		Oppdragsnr.:		
		Kart og høydereferanse: NTM10/NN2000		
		Målestokk: Horisontal: 1:50 (A1) Vertikal:		
Structor Oslo AS Hoffsvæien 23 0275 OSLO oslo@structor.no		U001-7		





01		TLA		13.12.2019
Rev.	Endring/ erstatning	Tegn.	Kontr.	Dato
Sofiemy ungdomsskole og idrettshaller				
GS-veg/Adkomstveg		Tegn.	Kontr.	Ansv.
Tverrprofiler		TLA		BGP
Vegmodell 71100		Dato: 14.11.2019		
Forprosjekt 13.12.2019		Oppdragsnr.:		
		Kart og høydereferanse: NTM10/NN2000		
		Målestokk: Horisontal: 1:50 (A1) Vertikal:		
Structor Oslo AS Hoffsvæien 23 0275 OSLO oslo@structor.no		<b>U001-8</b>		




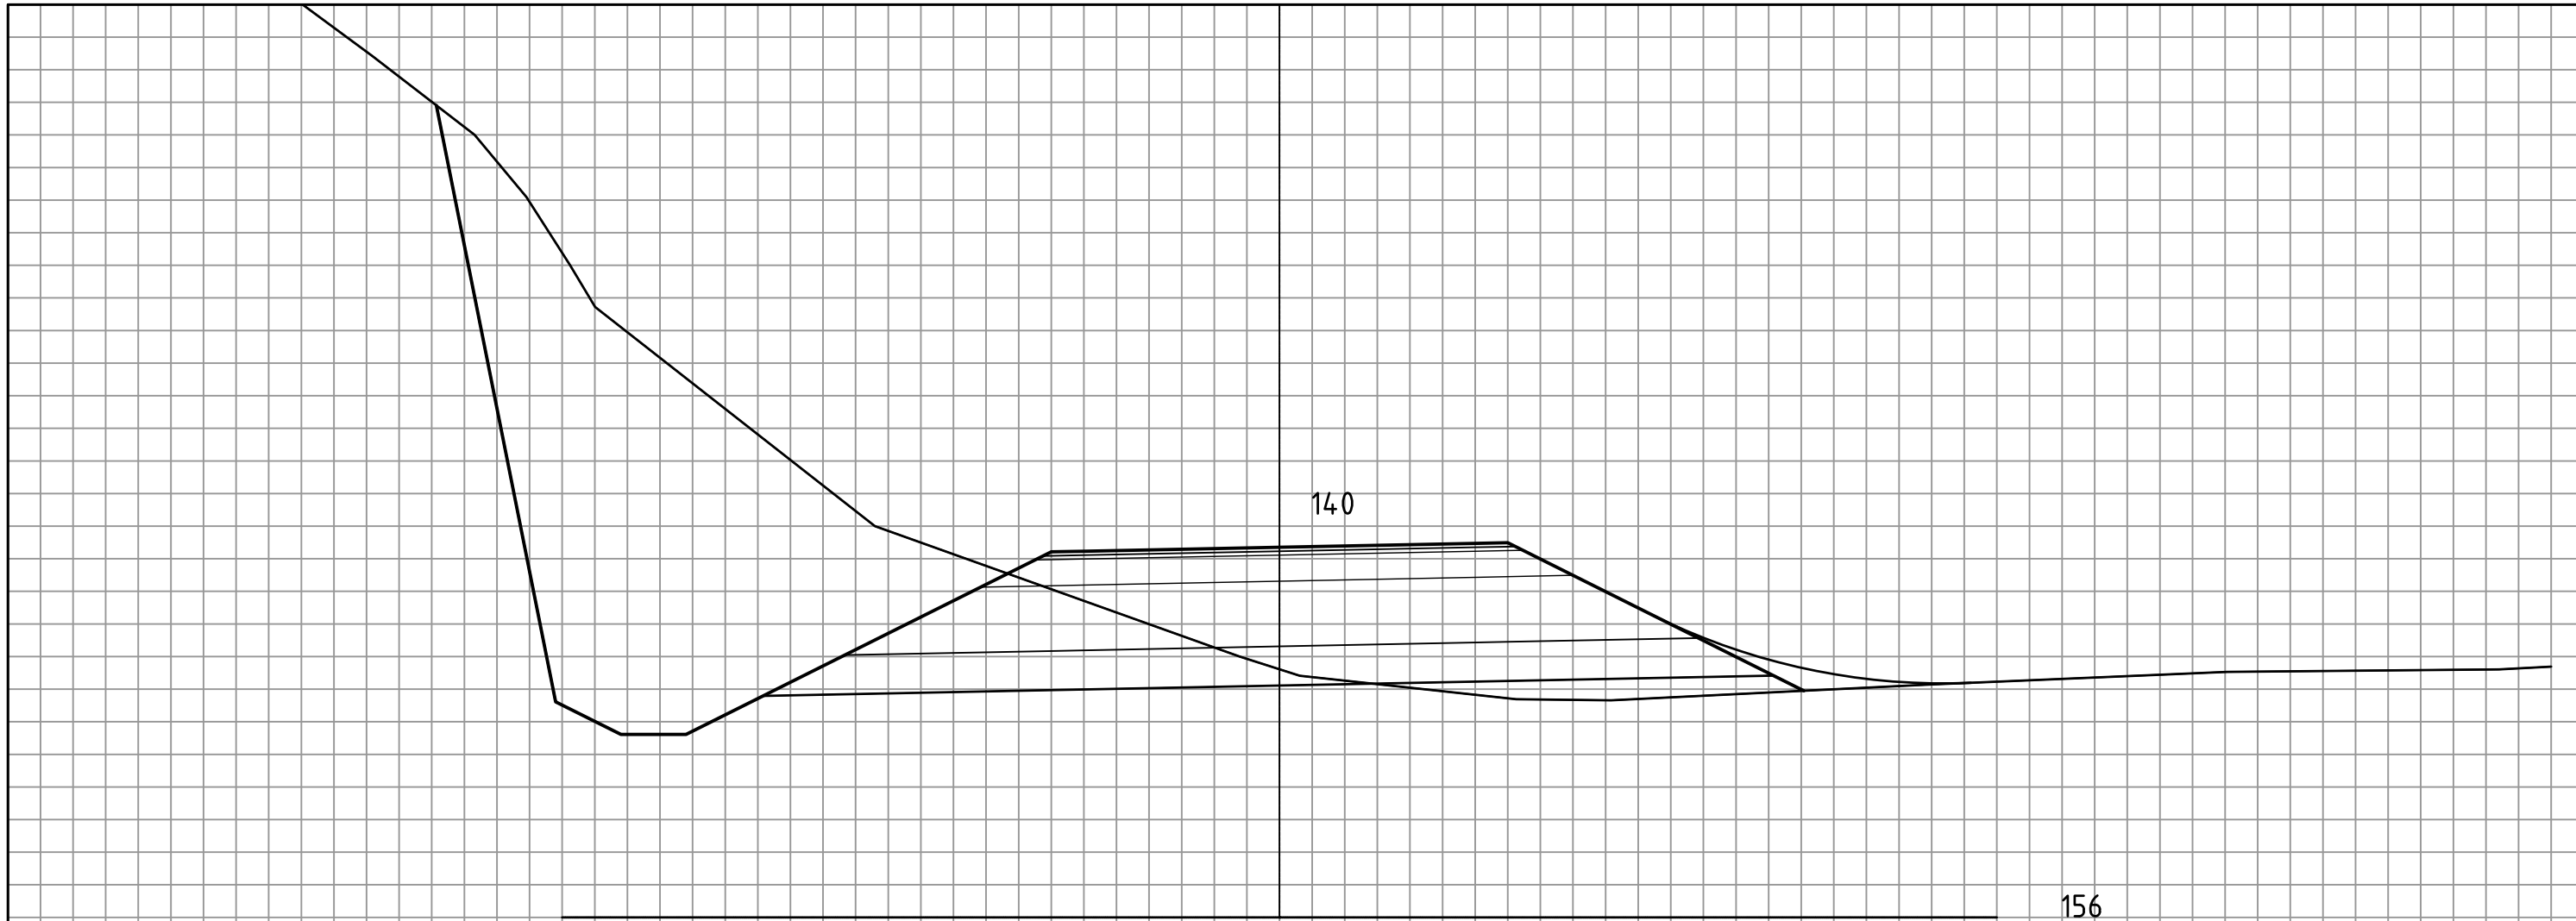

01		TLA		13.12.2019
Rev.	Endring/ erstatning	Tegn.	Kontr.	Dato
Sofiemy ungdomsskole og idrettshaller				
GS-veg/Adkomstveg		Tegn.	Kontr.	Ansv.
Tverrprofiler		TLA		BGP
Vegmodell 71100		Dato: 14.11.2019		
Forprosjekt 13.12.2019		Oppdragsnr.:		
		Kart og høydereferanse: NTM10/NN2000		
		Målestokk:		
Structor Oslo AS Hoffsveien 23 0275 OSLO oslo@structor.no		Horizontal: 1:50 (A1)		
		Vertikal:		
		U001-9		

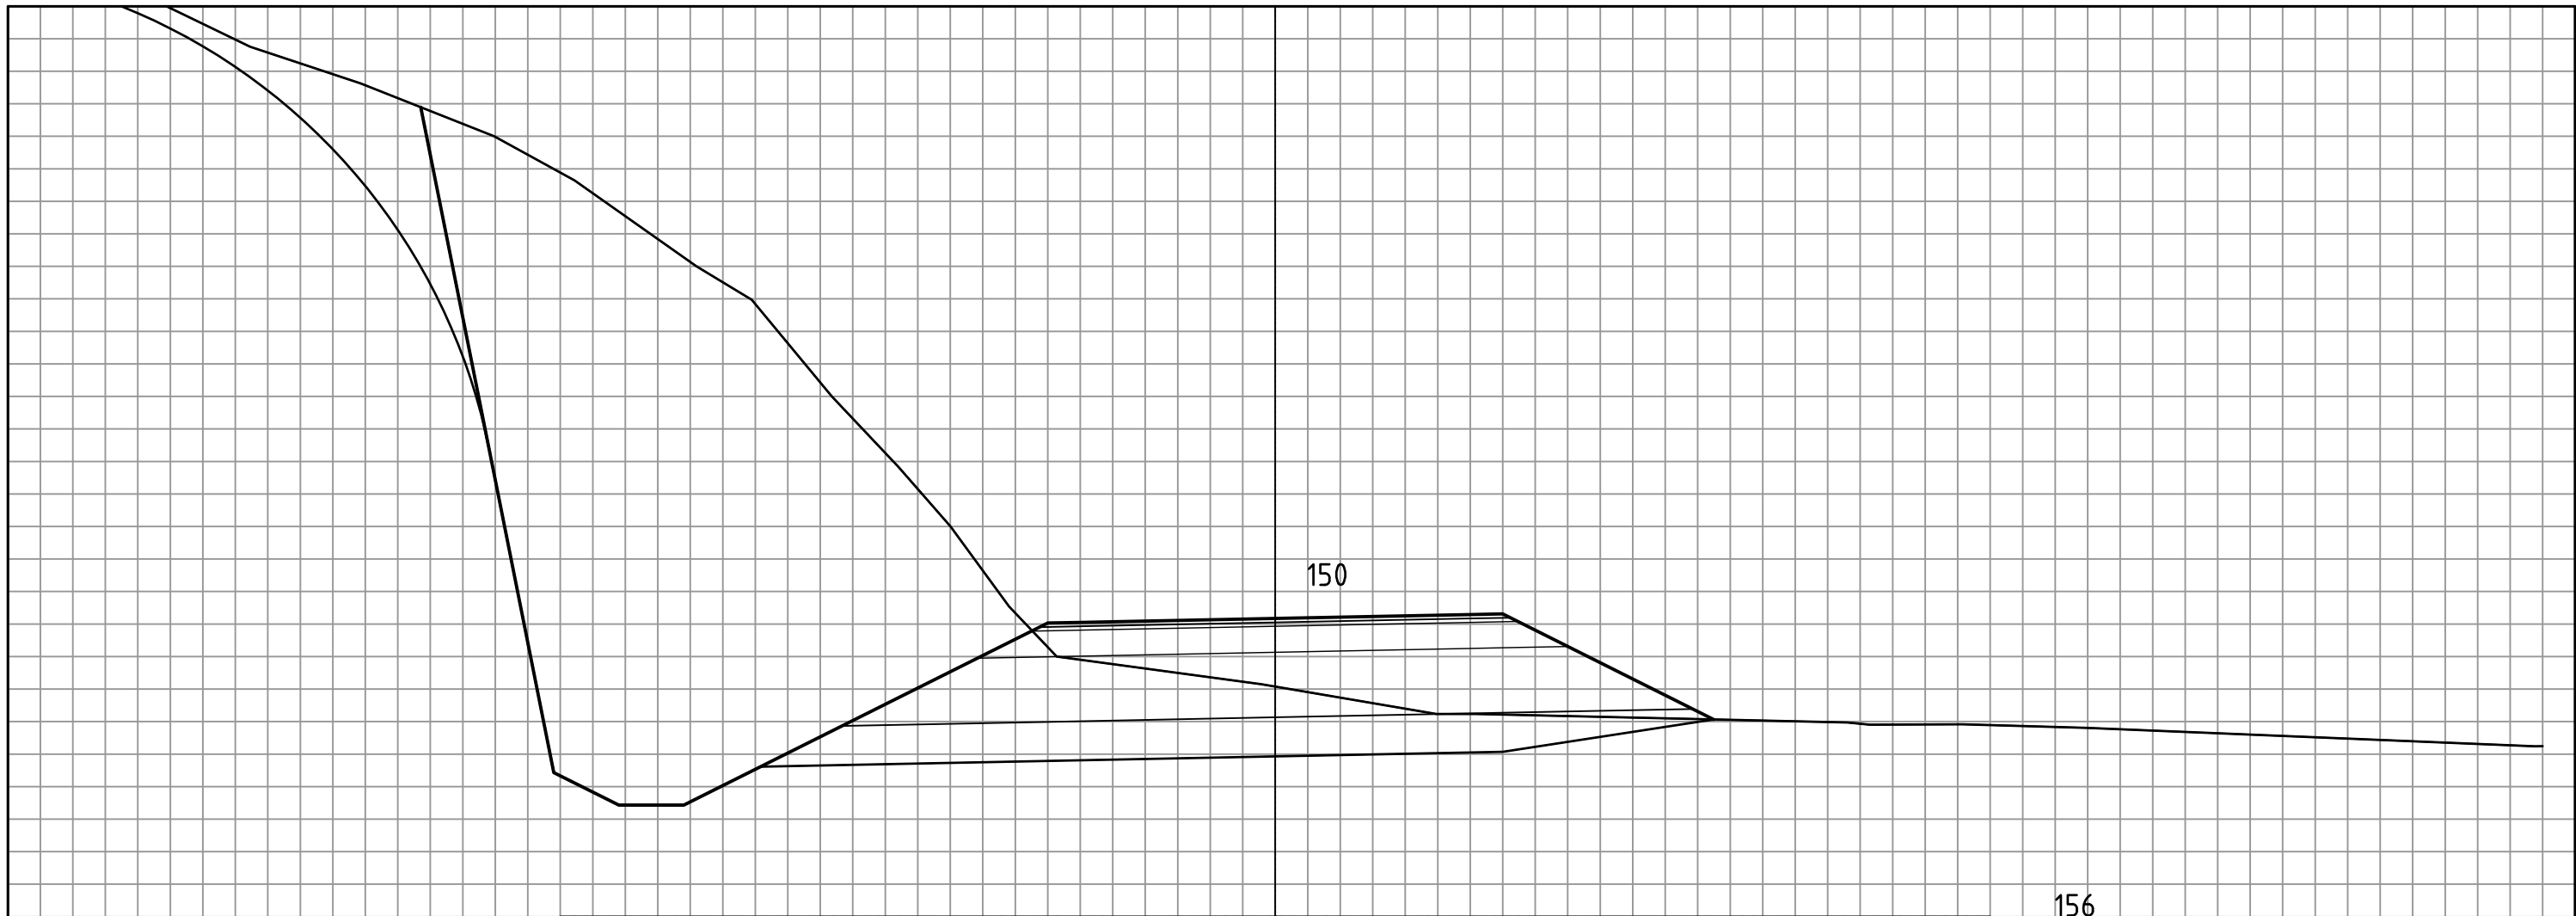

01		TLA		13.12.2019
Rev.	Endring/ erstatning	Tegn.	Kontr.	Dato
Sofiemy ungdomsskole og idrettshaller				
GS-veg/Adkomstveg		Tegn.	Kontr.	Ansv.
Tverrprofiler		TLA		BGP
Vegmodell 71100		Dato: 14.11.2019		
Forprosjekt 13.12.2019		Oppdragsnr.:		
		Kart og høydereferanse: NTM10/NN2000		
		Målestokk: Horizontal: 1:50 (A1) Vertikal:		
Structor Oslo AS Hoffsvæien 23 0275 OSLO oslo@structor.no		<b>U001-10</b>		

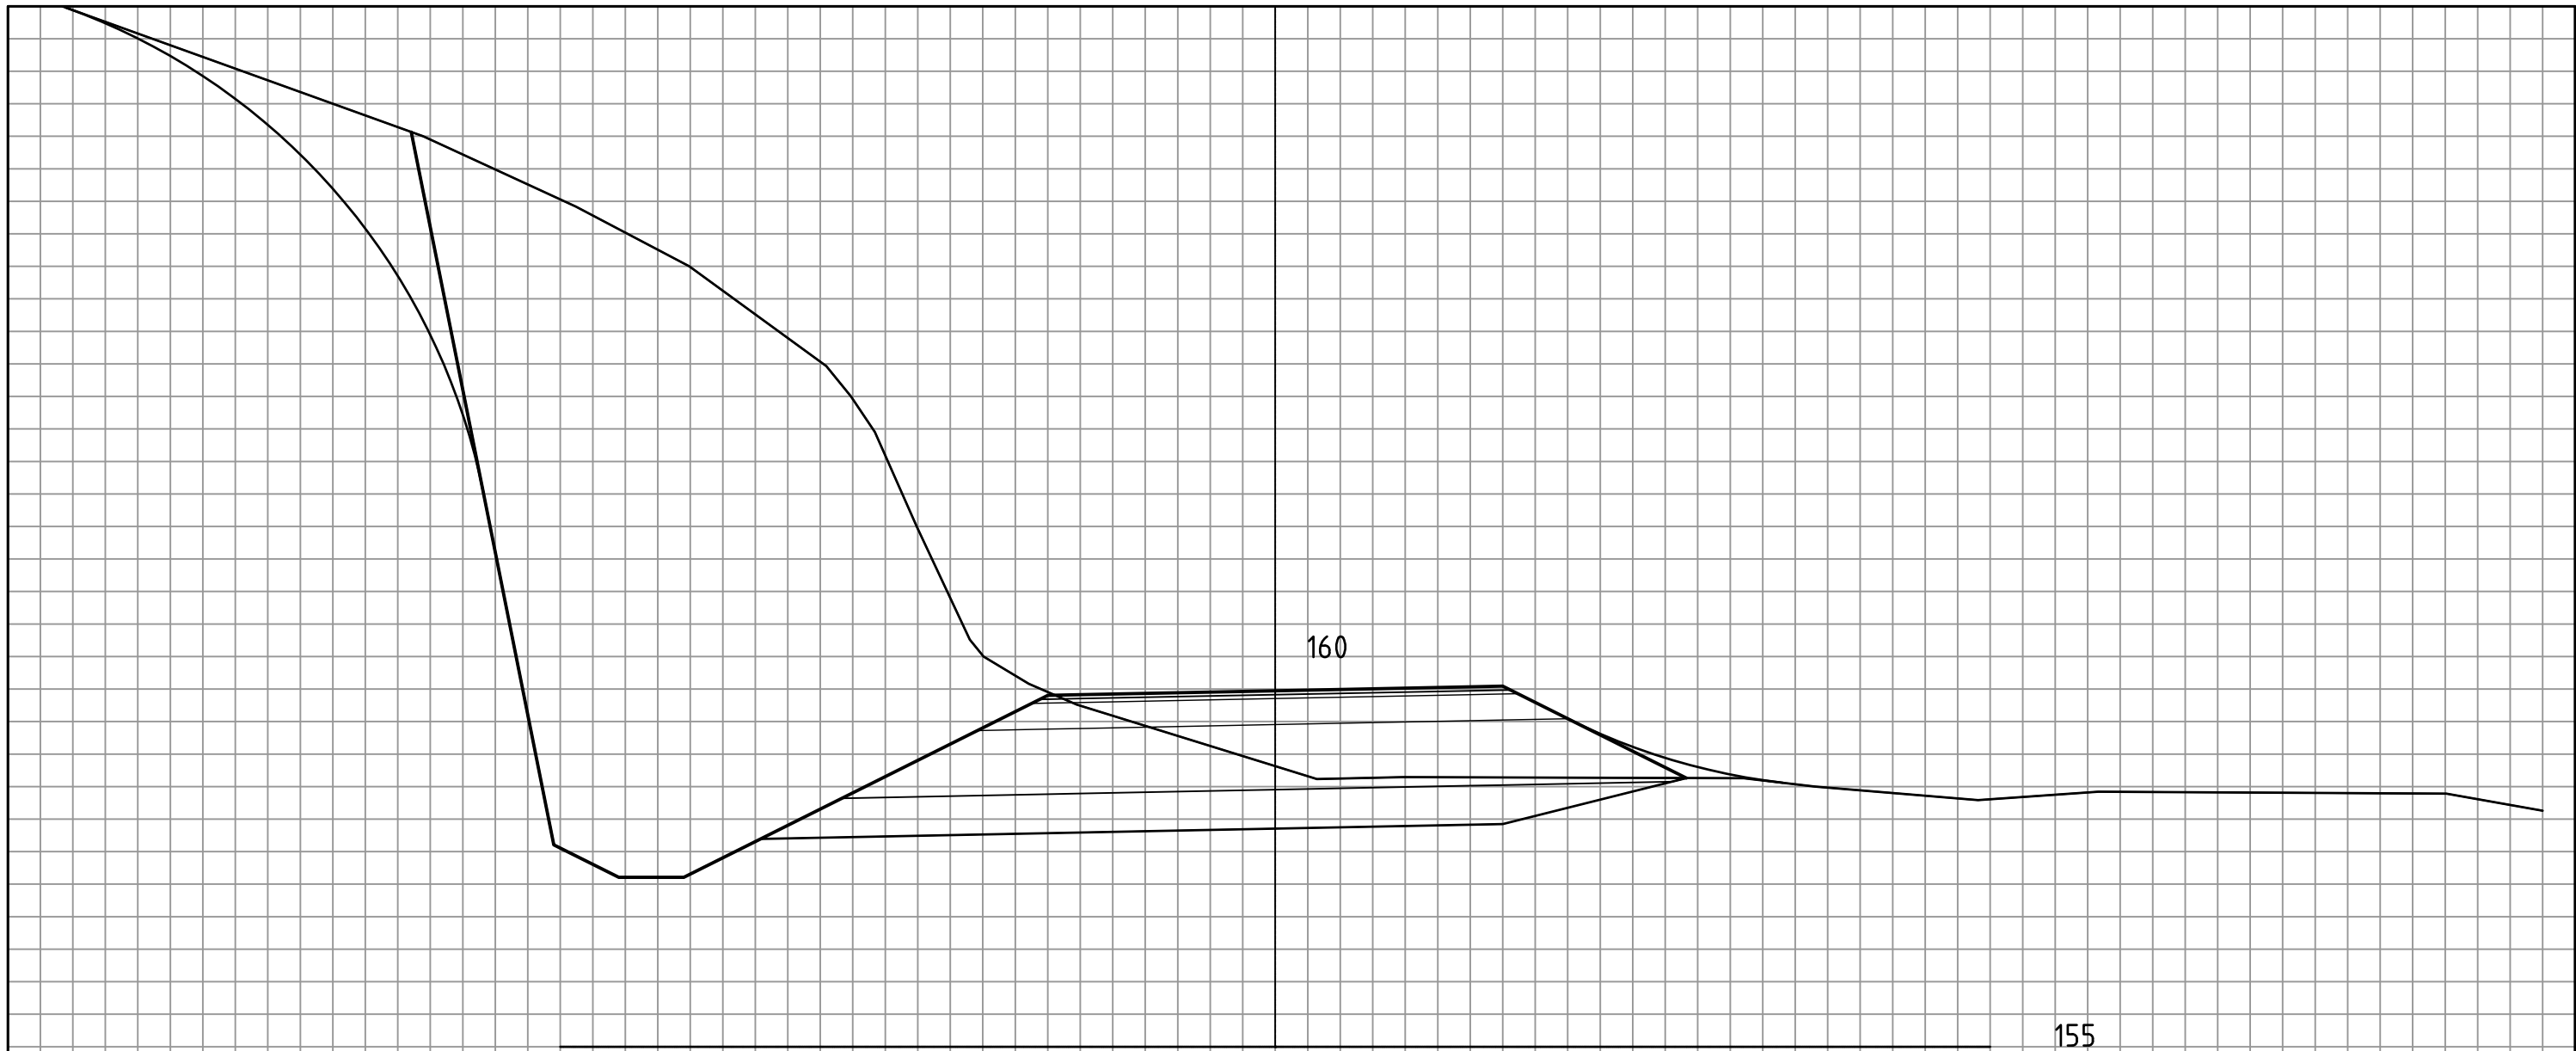

01		TLA		13.12.2019
Rev.	Endring/ erstatning	Tegn.	Kontr.	Dato
Sofiemy ungdomsskole og idrettshaller				
GS-veg/Adkomstveg		Tegn.	Kontr.	Ansv.
Tverrprofiler		TLA		BGP
Vegmodell 71100		Dato: 14.11.2019		
Forprosjekt 13.12.2019		Oppdragsnr.:		
		Kart og høydereferanse: NTM10/NN2000		
		Målestokk:		
Structor Oslo AS Hoffsveien 23 0275 OSLO oslo@structor.no		Horizontal: 1:50 (A1)		
		Vertikal:		
		U001-11		