



plan 1

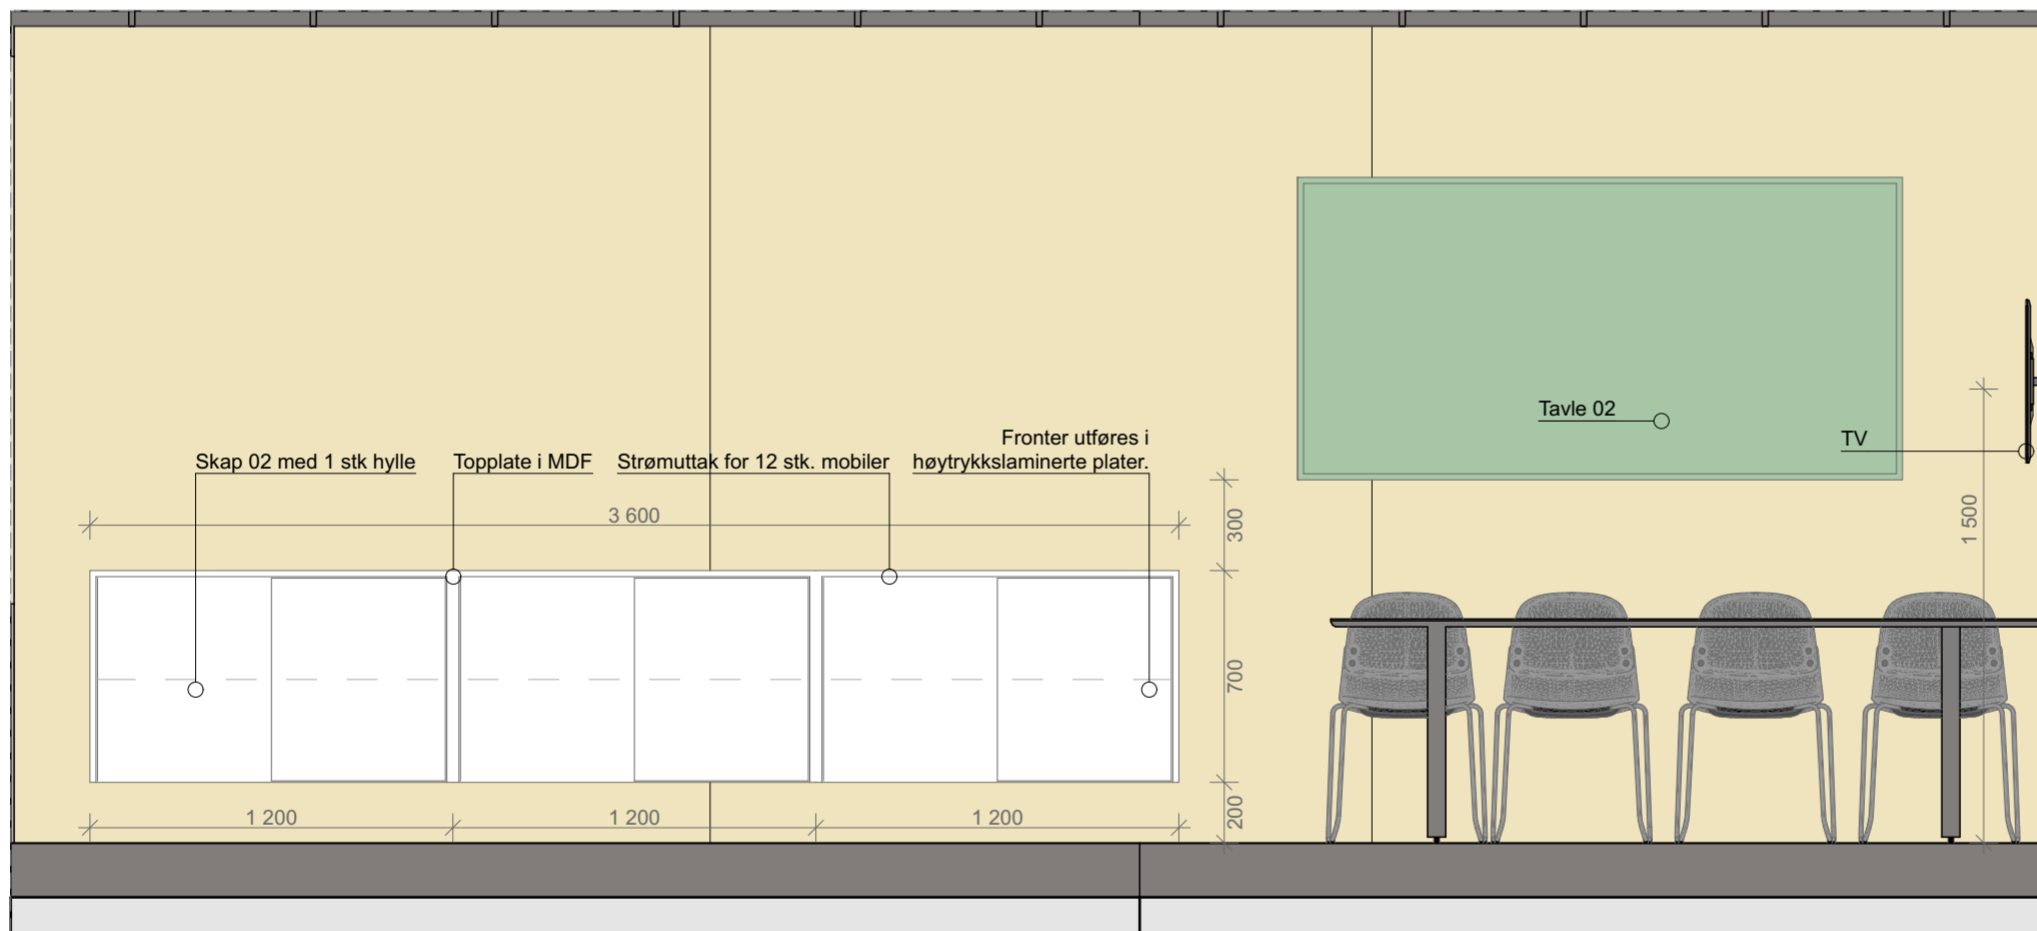

1

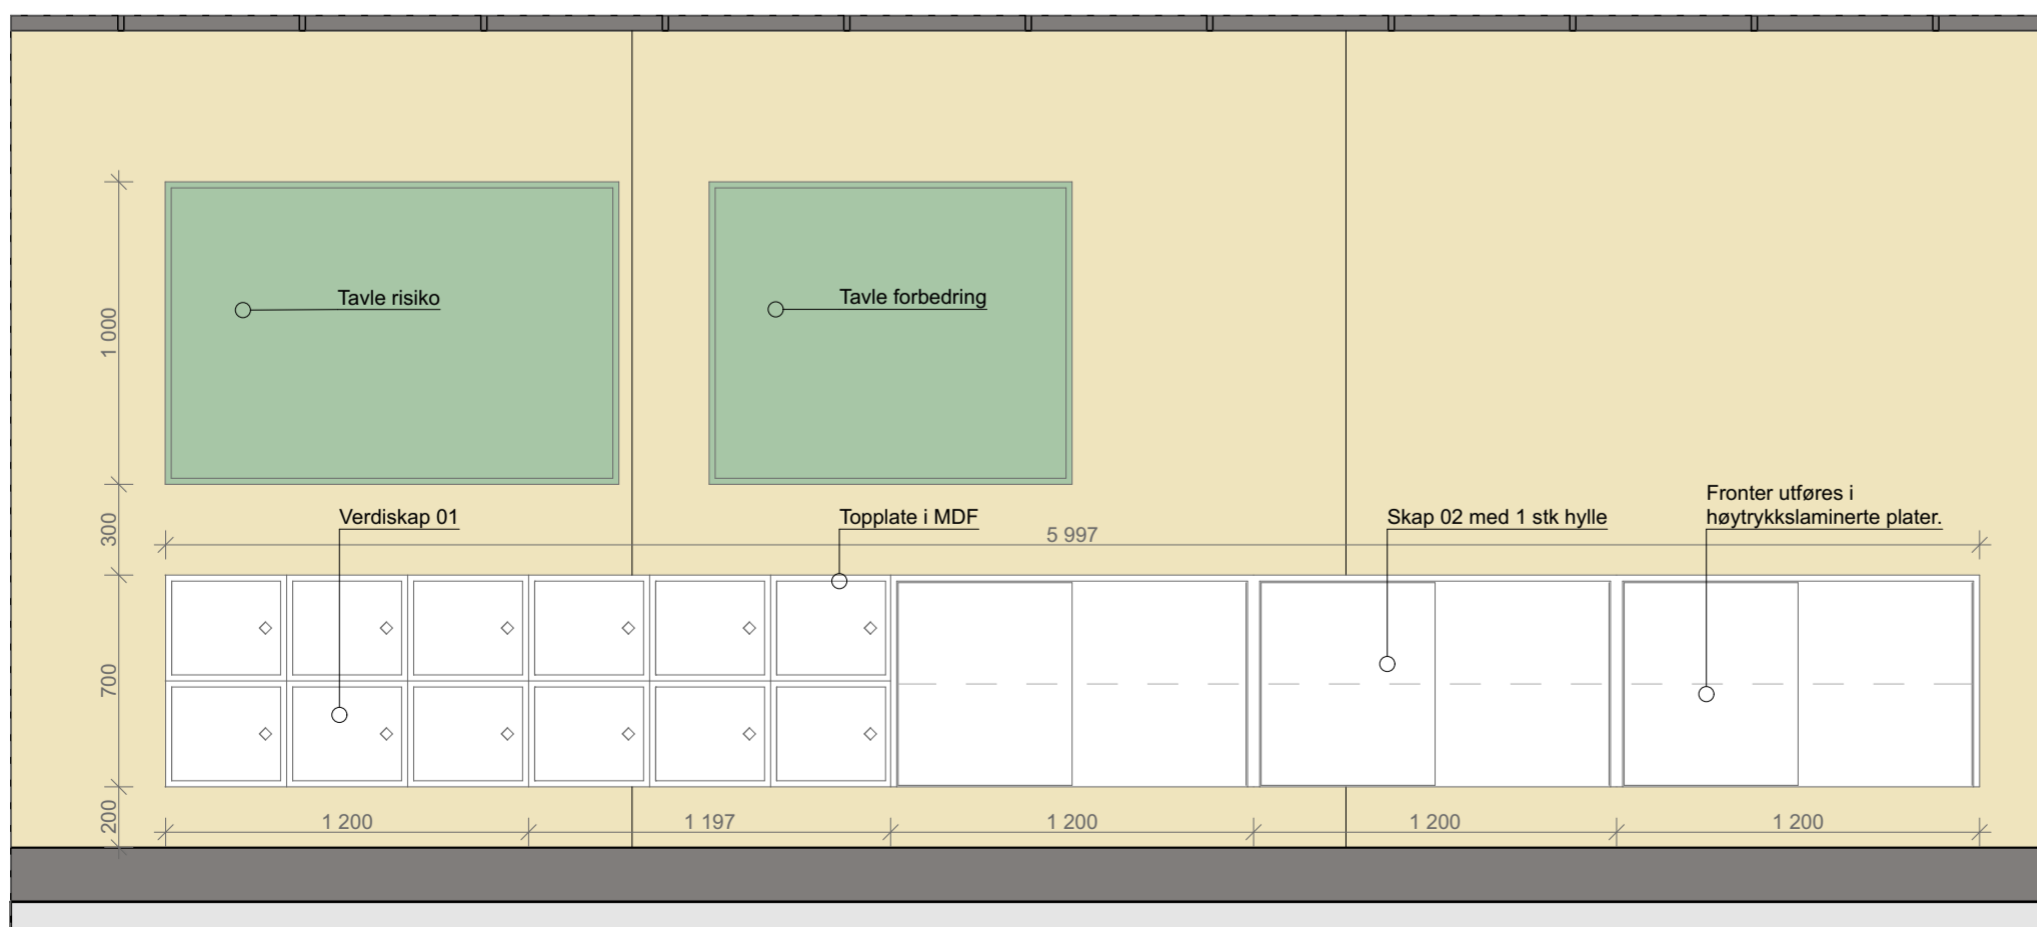

2

GENERELT

Det skal leveres vegghegte skap uten sokkel med skyvedørfronter. Skinner for skyvedører skal ha solid utførelse.

Skapskrog, hyller og sideplater skal utføres i 16 mm MDF med laminerte overflater. Fronter og benkeplate i MDF skal være utført med høytrykkslaminert overflate. Kantlist skal leveres i eksakt samme farge som laminat. Hvis det ikke kan leveres kantlist så skal kanter lakkres i tilsvarende farge som laminat. Skap skal leveres med skyvedørfronter. Alle synlige sider skal ha dekkisider belagt med laminat.

Utførelse/farge bestemmes i samråd med interiørarkitekt. Det må fritt kunne velges mellom fargene i type "colors" fra Formica eller tilsvarende.

For renere estetisk uttrykk er det ønskelig med innredning uten synlig dørgrep. Dørgrep skal ikke inneholde nikkel/kobolt. Verdiskap skal leveres med RFID lås eller tilsvarende.

LISTE INVENTAR

6 x Skap 02 L: 120 cm D: 40 cm H: 70 cm
2 x Verdiskap 01 L: 120 cm D: 40 cm H: 70 cm
1 x MDF Plate: L: 360 cm D: 20 cm T: 2 cm
1 x MDF Plate L: 600 cm D: 20 cm T: 2 cm

Kartprosjeksjon: NTM Euref89 sone 11 Høyderreferanse: NN2000

Tiltakshaver:

Røros kommune

Oppdragsgiver:

Røros kommune

Prosjekt.nr:

1901

Prosjekt:

Øverhagen BHVS

Tegn.nr:

15 - 001

fag tegn.type bt avs. etg. løpenr.

Tegningstittel:

dokumentasjonsrom

Prosjektfase:

Detaljprosjekt

Tegningsstatus:

Anbudstegning

Prosj.ansv. Tegnet av: Kontroll: Utgivelsesdato:
TD AET LAS 19.02.2020

Format: Målestokk: Rev.dato: Rev.:
A2 1:25