

1

GENERELT

Det skal leveres vegghengte skap uten sokkel med skyvedørsfronter. Skinner for skyvedører skal ha solid utførelse.

Skapskrog, hyller og sideplater skal utføres i 16 mm MDF med laminerte overflater. Fronter og benkeplate i MDF skal være utført med høytrykkslaminert overflate. Kantlist skal leveres i eksakt samme farge som laminat. Hvis det ikke kan leveres kantlist så skal kanter lakkres i tilsvarende farge som laminat. Skap skal leveres med skyvedørsfronter. Alle synlige sider skal ha deksider belagt med laminat.

Utførelse/farge bestemmes i samråd med interiørarkitekt. Det må fritt kunne velges mellom fargene i type "colors" fra Formica eller tilsvarende.

For renere estetisk uttrykk er det ønskelig med innredning uten synlig dørrep. Dørrep skal ikke inneholde nikkel/kobolt.

LISTE INVENTAR

2 x Skap 02 L: 120 cm D: 40 cm H: 70 cm
1 x MDF Plate: L: 240 cm D: 40 cm T: 2 cm

Kartprosjeksjon: NTM Euref89 sone 11 Høydereferanse: NN2000

Tiltakshaver:

Røros kommune

Oppdragsgiver:

Røros kommune

Prosjekt.nr:

1901

Prosjekt:

Øverhagaen BHVS

Tegn.nr:

15 - 003

fag tegn.type bt avs. etg. løpenr.

Tegningstittel:

Kontor AC HDO

Prosjektfase:

Detaljprosjekt

Tegningsstatus:

Anbudstegning

Prosj.ansv:

TD

Tegnet av:

AET

Kontroll:

LAS

Utgivelsesdato:

19.02.2020

Format:


A3

Målestokk:

1:25

Rev.dato:

Rev.:

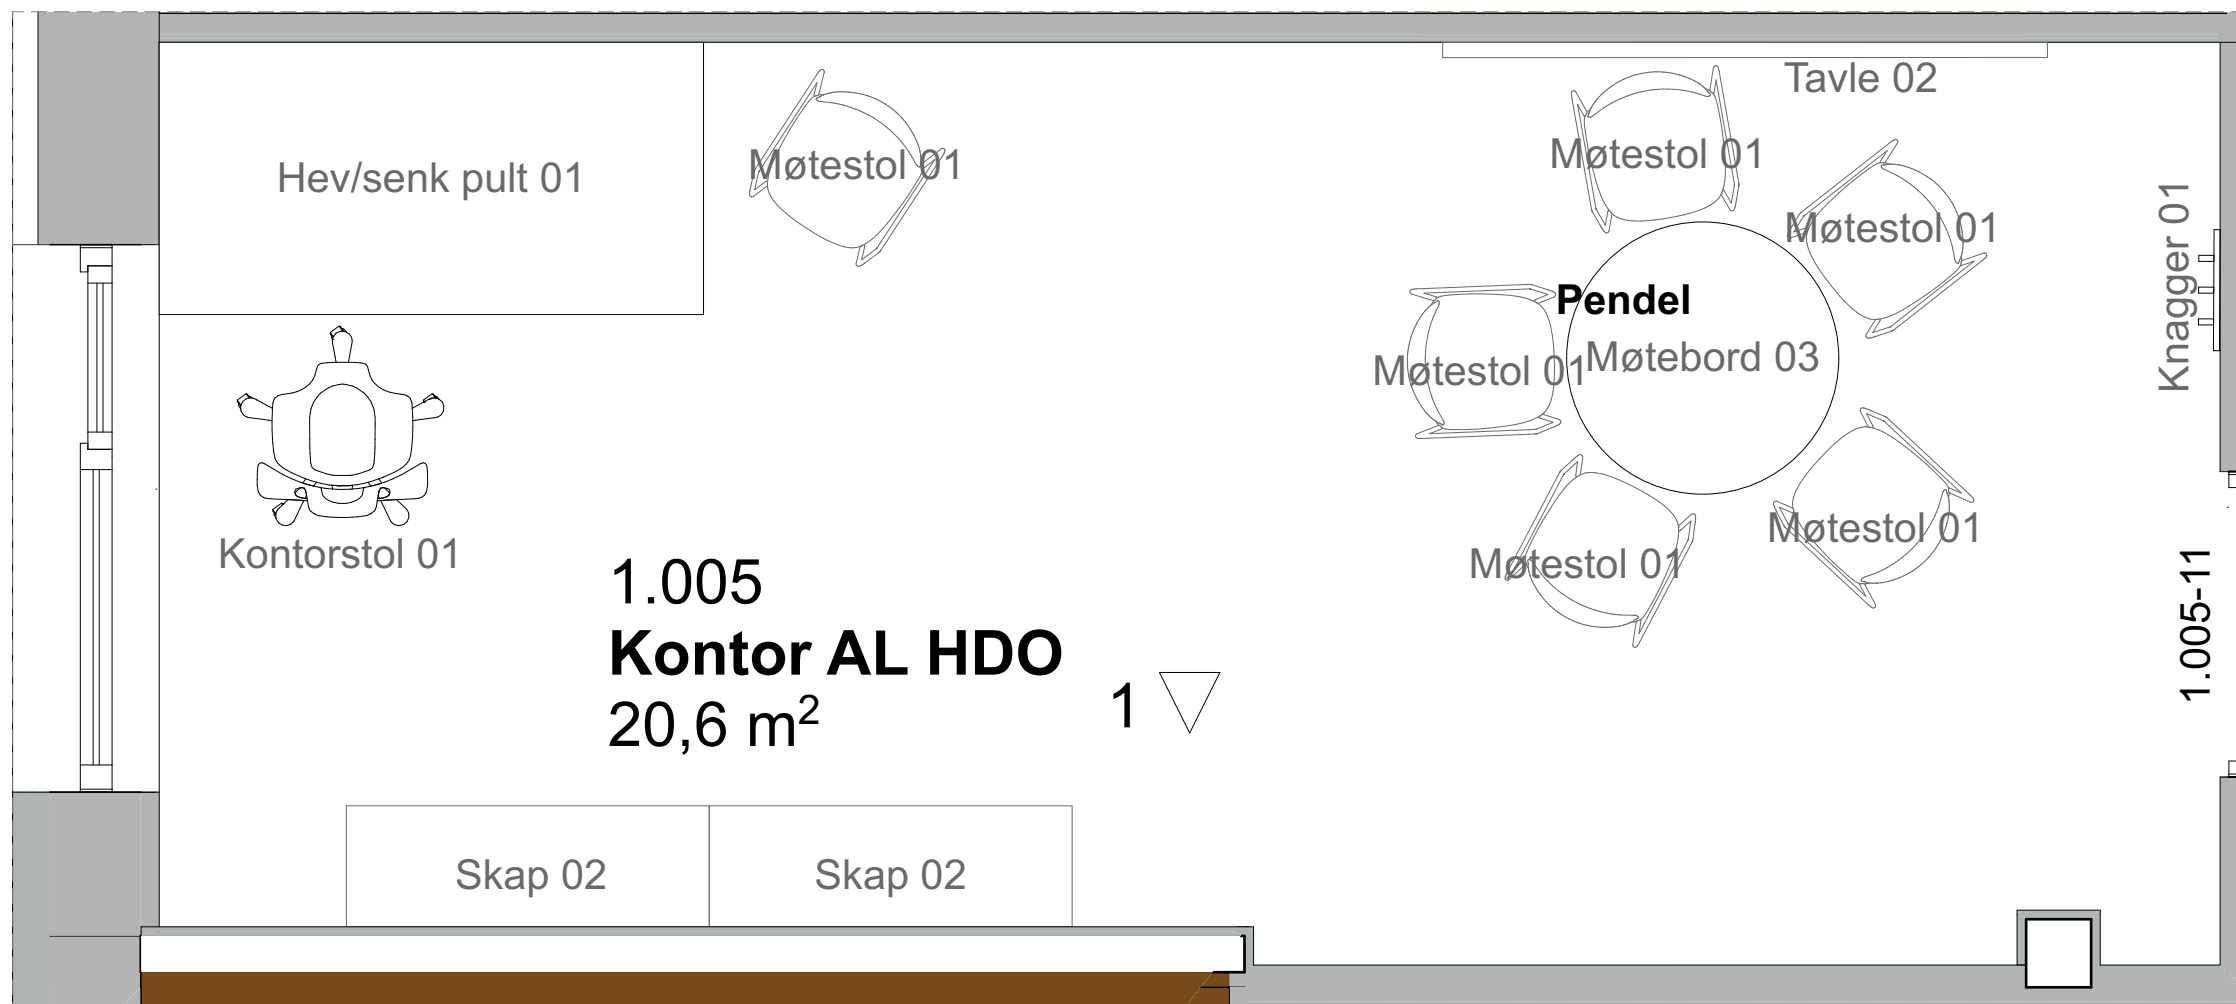

plan 1

KVADRAT
arkitekter