


plan 1

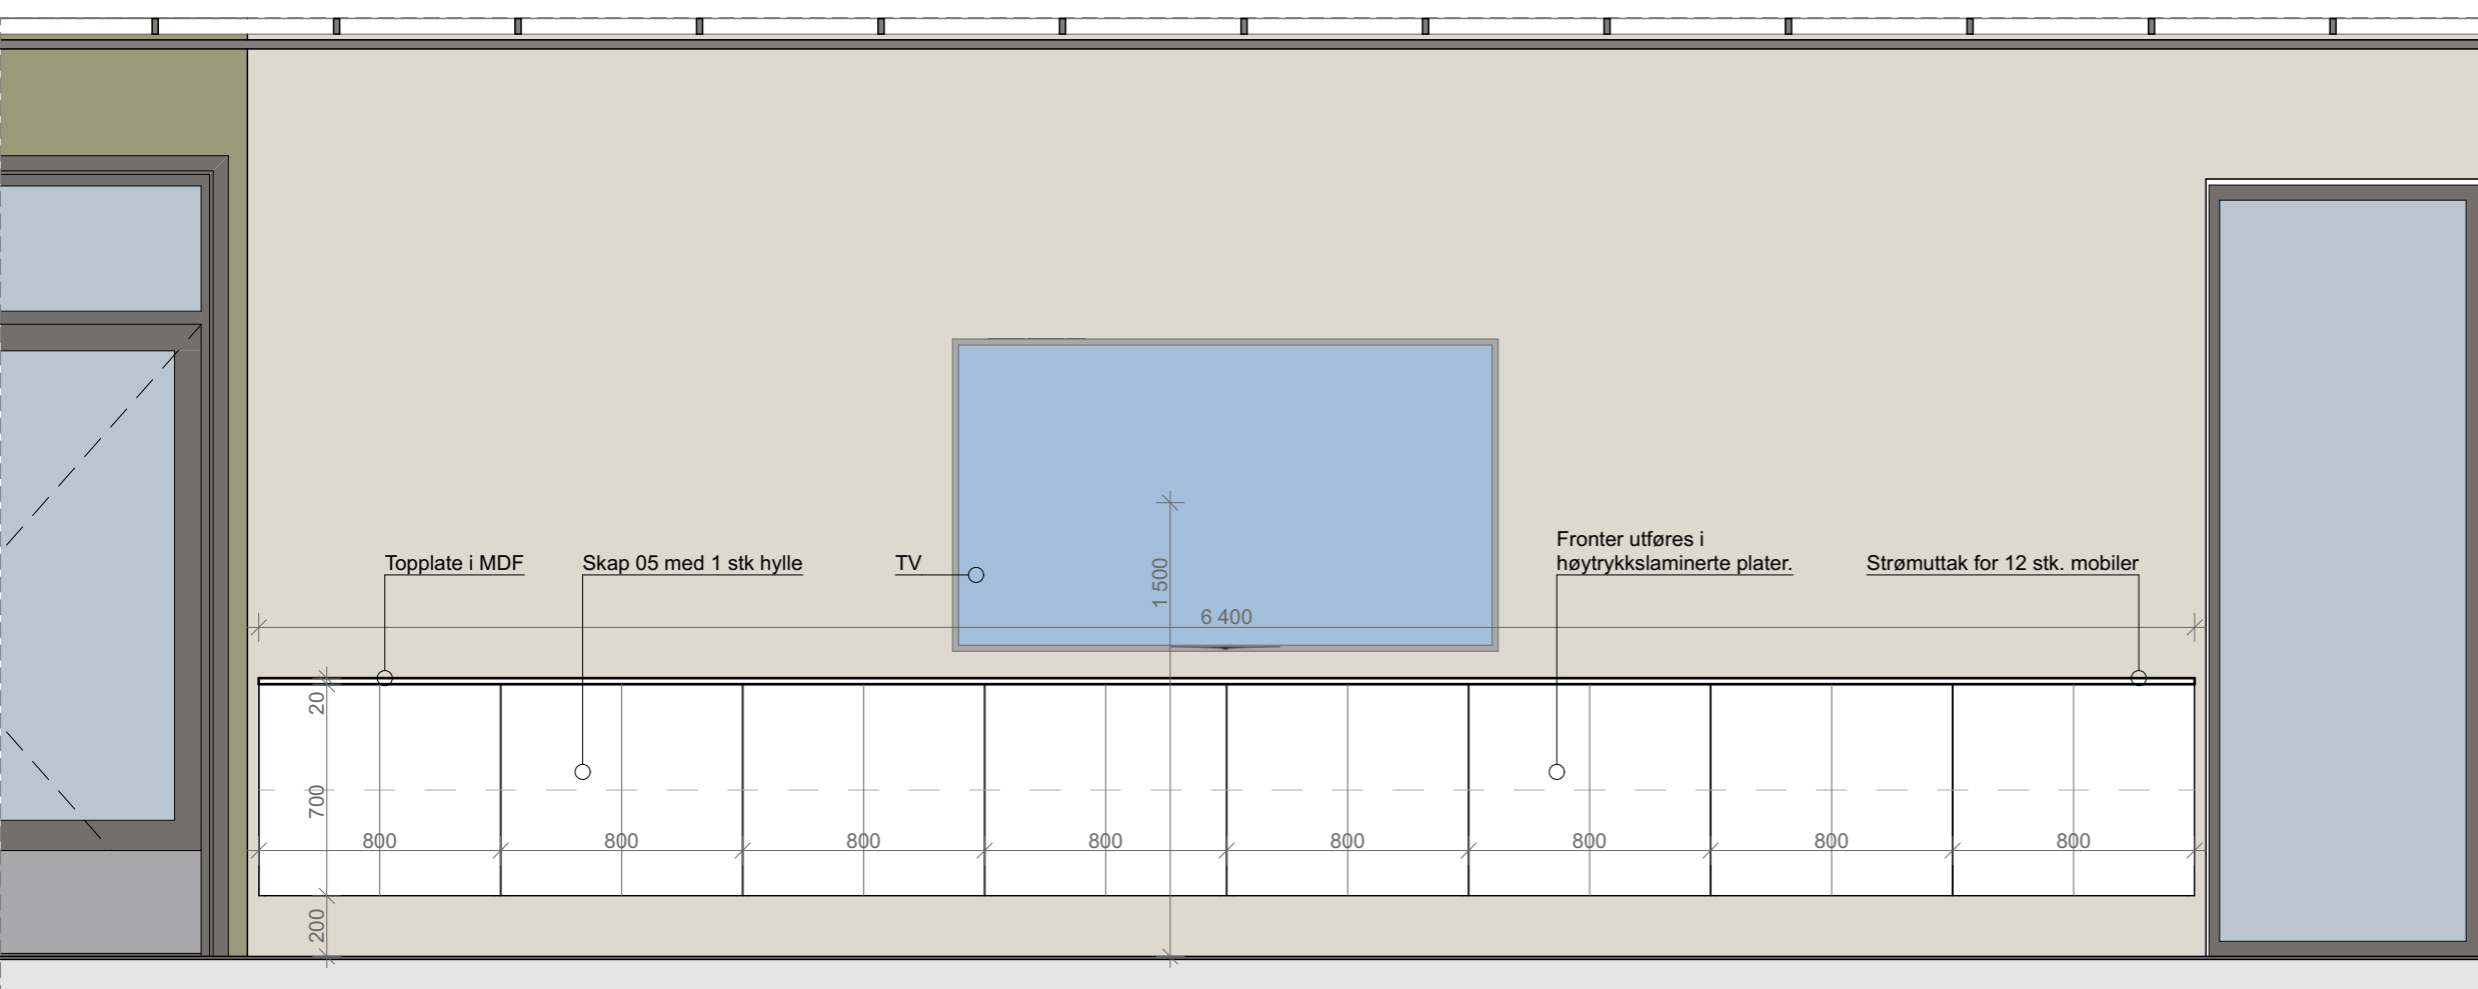

**GENERELT**

Det skal leveres vegghengte skap uten sokkel med skyvedørsfronter. Skinner for skyvedører skal ha solid utførelse.

Skapskrog, hyller og sideplater skal utføres i 16 mm MDF med laminerte overflater. Fronter og benkeplate i MDF skal være utført med høytrykkslaminert overflate. Kantlist skal leveres i eksakt samme farge som laminat. Hvis det ikke kan leveres kantlist så skal kanter lakkres i tilsvarende farge som laminat. Skap skal leveres med skyvedørsfronter. Alle synlige sider skal ha deksider belagt med laminat.

Utførelse/farge bestemmes i samråd med interiørarkitekt. Det må fritt kunne velges mellom fargene i type "colors" fra Formica eller tilsvarende.

For renere estetisk uttrykk er det ønskelig med innredning uten synlig dørgrep. Dørgrep skal ikke inneholde nikkel/kobolt.

**LISTE INVENTAR**

8 x Skap 05: L: 80 cm D: 40 cm H: 70 cm  
1 x MDF Plate: L: 640 cm D: 40 cm T: 2 cm

Kartprosjeksjon: NTM Euref89 sone 11 Høydereferanse: NN2000

Tiltakshaver:

**Røros kommune**

Oppdragsgiver:

**Røros kommune**

Prosjekt.nr:

**1901**

Prosjekt:

**Øverhagaen BHVS**

Tegn.nr:

**15 - 004**

fag tegn.type bt avs. etg. løpenr.

Tegningstittel:

**Dagsenter**

Prosjektfase:

**Detaljprosjekt**

Tegningsstatus:

**Anbudstegning**

Prosj.ansv:

**TD**

Tegnet av:

**AET**

Kontroll:

**LAS**

Utgivelsesdato:

**19.02.2020**

Format:

**A3**

Målestokk:

**1:25**

Rev.dato:

Rev.:

