




plan 2

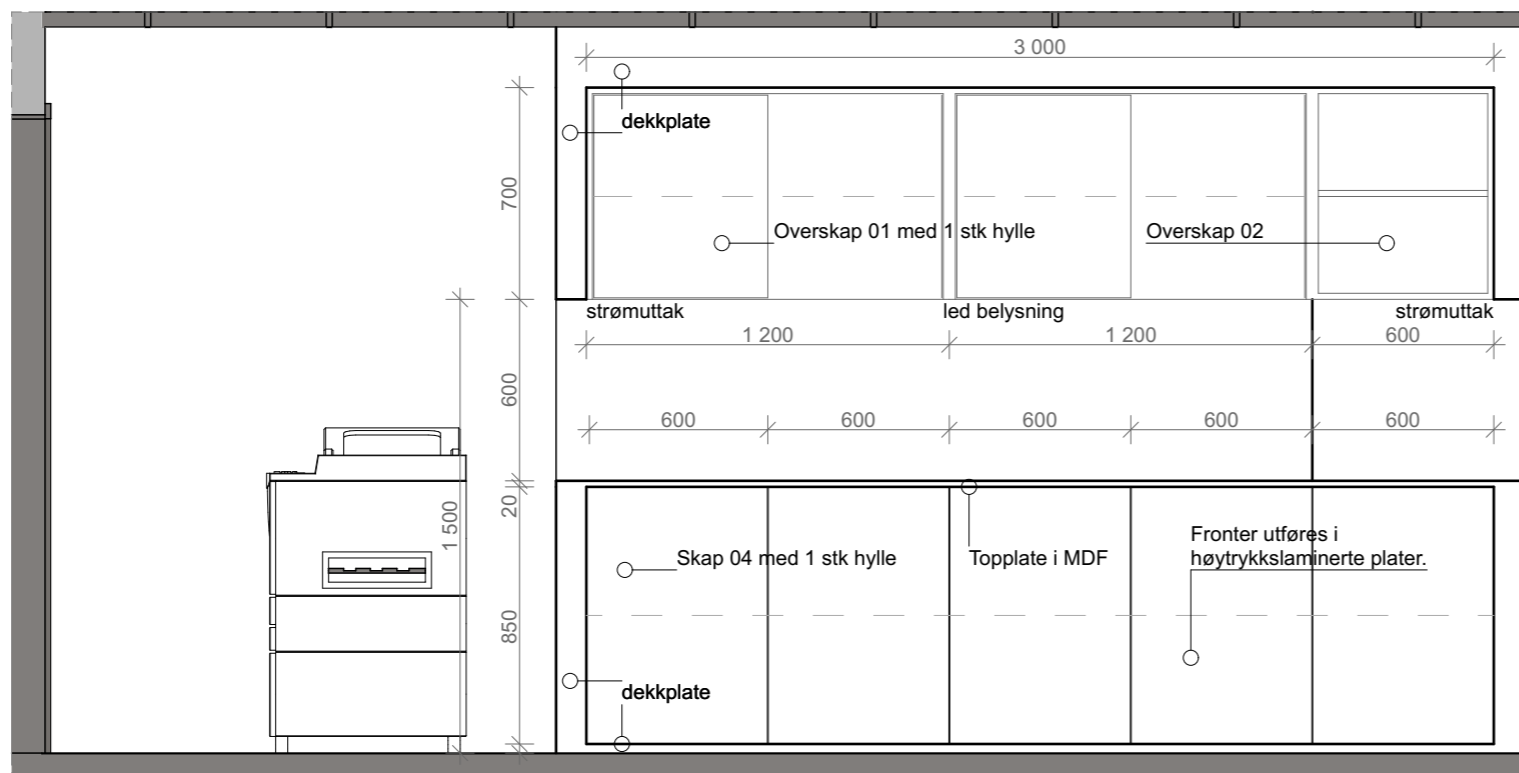

1

GENERELT

Det skal leveres vegghegte skap uten sokkel med skyvedørsfronter skap med dekkplater rundt sokkel og sidene. Skapdører og skinner for skyvedører skal ha solid utførelse og ikke synlig hengsler.

Skapskrog, hyller og sideplater skal utføres i 16 mm MDF med laminerte overflater. Fronter og benkeplate i MDF skal være utført med høytrykkslaminert overflate. Kantlist skal leveres i eksakt samme farge som laminat. Hvis det ikke kan leveres kantlist så skal kanter lakkres i tilsvarende farge som laminat. Skap skal leveres med skyvedørsfronter. Alle synlige sider skal ha dekkplater belagt med laminat.

Utførelse/farge bestemmes i samråd med interiørarkitekt. Det må fritt kunne velges mellom fargene i type "colors" fra Formica eller tilsvarende.

For renere estetisk uttrykk er det ønskelig med innredning uten synlig dørgrep. Dørgrep skal ikke inneholde nikkel/kobolt.

LISTE INVENTAR

- 5 x Skap 04 L: 60 cm D: 60 cm H: 90 cm
- 2 x Overskap 01 L: 120 cm D: 35 cm H: 70 cm
- 1 x Overskap 02 L: 60 cm D: 35 cm H: 70 cm
- 1 x MDF Plate L: >330 cm D: 20 cm T: 2 cm

Kartprosjeksjon: NTM Euref89 sone 11 Høydereferanse: NN2000

Tiltakshaver:

Røros kommune

Oppdragsgiver:

Røros kommune

Prosjekt.nr:

1901

Prosjekt:

Øverhagaen BHVS

Tegn.nr:

15 - 007

fag tegn.type bt avs. etg. løpenr.

Tegningstittel:

Kopirom

Prosjektfase: Tegningsstatus:

Detaljprosjekt Anbudstegning

Prosj.ansv: Tegnet av: Kontroll: Utgivelsesdato:
TD AET LAS 19.02.2020

Format: Målestokk: Rev.dato: Rev.:
A3 1:25

KVADRAT
arkitekter