


2

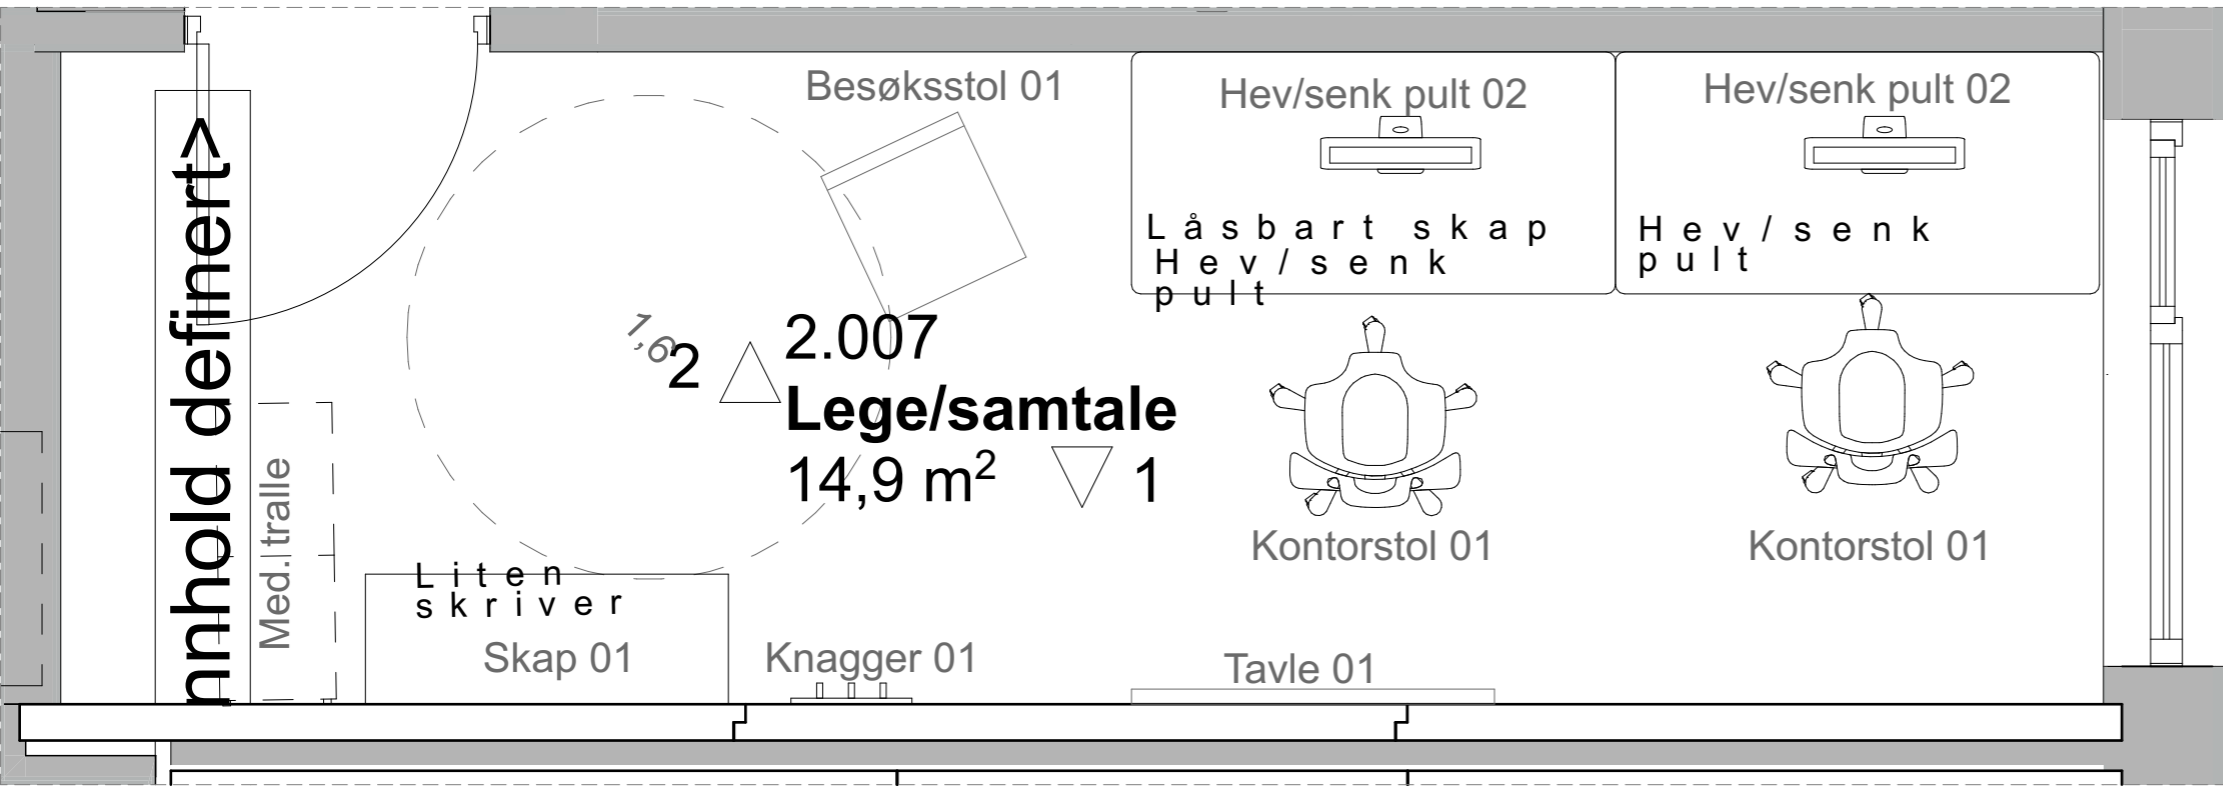

plan 2

Kartprosjeksjon: NTM Euref89 sone 11 Høydereferanse: NN2000

Tiltakshaver:  
**Røros kommune**

Oppdragsgiver:  
**Røros kommune**

Prosjekt.nr:  
**1901**

Prosjekt:  
**Øverhagaen BHVS**

Tegn.nr:  
**15 - 010**  
*fag tegn.type bt avs. etg. løpenr.*

Tegningstittel:  
**Lege/samtale**

Prosjektfase: <b>Detaljprosjekt</b>	Tegningsstatus: <b>Anbudstegning</b>		
Prosj.ansv: <b>TD</b>	Tegnet av: <b>AET</b>	Kontroll: <b>LAS</b>	Utgivelsesdato: <b>19.02.2020</b>
Format: <b>A3</b>	Målestokk: <b>1:25</b>	Rev.dato:	Rev.: