

plan 2

GENERELT

Det skal leveres vegghegte skap uten sokkel med skyvedørsfronter. Skinner for skyvedører skal ha solid utførelse.


Skapskrog, hyller og sideplater skal utføres i 16 mm MDF med laminerte overflater. Fronter og benkeplate i MDF skal være utført med høytrykkslaminert overflate. Kantlist skal leveres i eksakt samme farge som laminat. Hvis det ikke kan leveres kantlist så skal kanter lakeres i tilsvarende farge som laminat. Skap skal leveres med skyvedørsfronter. Alle synlige sider skal ha deksider belagt med laminat.

Utførelse/farge bestemmes i samråd med interiørarkitekt. Det må fritt kunne velges mellom fargene i type "colors" fra Formica eller tilsvarende.

For renere estetisk uttrykk er det ønskelig med innredning uten synlig dørgrep. Dørgrep skal ikke inneholde nikkel/kobolt.

LISTE INVENTAR

8 x Overskap 01: 120 cm D: 35 cm H: 70 cm

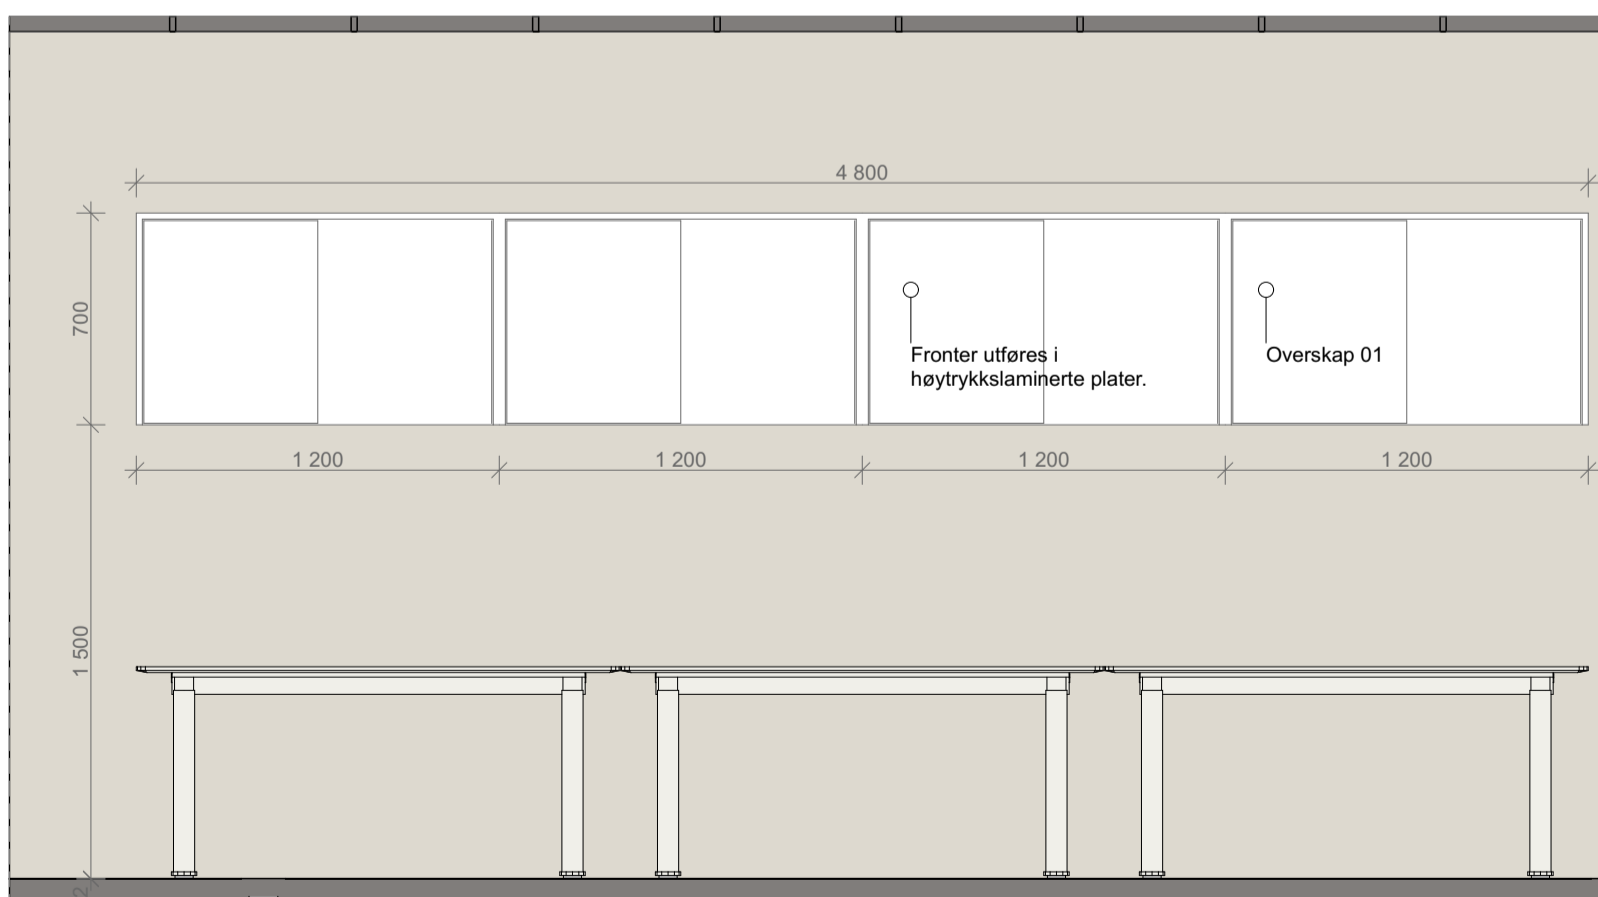

1

Kartprojeksjon: NTM Euref89 sone 11 Høydereferanse: NN2000

Tiltakshaver:

Røros kommune

Oppdragsgiver:

Røros kommune

Prosjekt.nr:

1901

Prosjekt:

Øverhagaen BHVS

Tegn.nr:

15 - 015

fag tegn.type bt avs. etg. løpenr.

Tegningstittel:

Stille arbeidsplass

Prosjektfase:

Detaljprosjekt

Tegningsstatus:

Anbudstegning

Prosj.ansv. Tegnet av: Kontroll:

TD AET LAS

Utgivelsesdato:

19.02.2020

Format: Målestokk:

A3 1:25

Rev.dato: Rev.: