


1



2

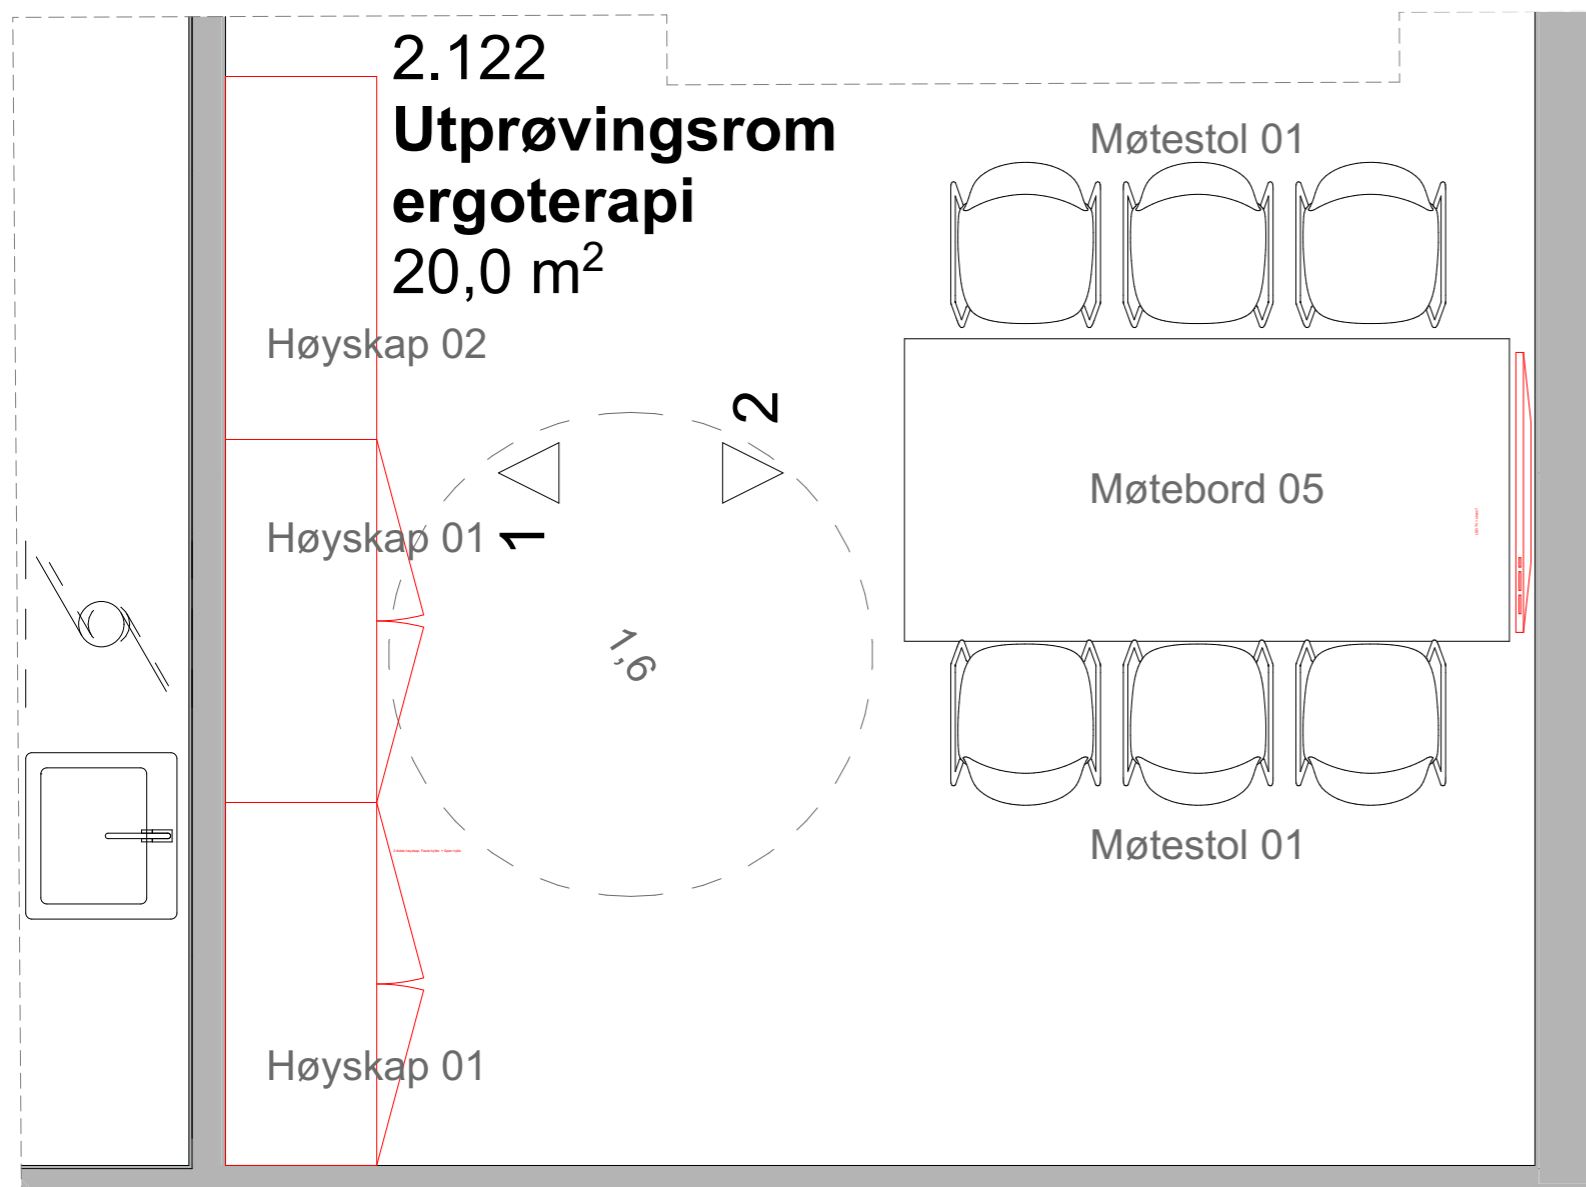

plan 2

### GENERELT

Det skal leveres skap med dekkplater rundt sokkel og sidene. Skapdører skal ha solid utførelse og ikke synlig hengsler.

Skapskrog, hyller og sideplater skal utføres i 16 mm MDF med laminerte overflater. Fronter og benkeplate i MDF skal være utført med høytrykkslaminert overflate. Kantlist skal leveres i eksakt samme farge som laminat. Hvis det ikke kan leveres kantlist så skal kanter lakkres i tilsvarende farge som laminat. Skap skal leveres med Slagdørsfronter. Alle synlige sider skal ha dekkplater belagt med laminat.

Utførelse/farge bestemmes i samråd med interiørarkitekt. Det må fritt kunne velges mellom fargene i type "colors" fra Formica eller tilsvarende.

For renere estetisk uttrykk er det ønskelig med innredning uten synlig dørgrep. Dørgrep skal ikke inneholde nikkel/kobolt.

### LISTE INVENTAR

2 x Høyskap 01 L: 120 cm D: 50 cm H: 200 cm  
1 x Høyskap 02 L: 120 cm D: 50 cm H: 200 cm

Kartprosjeksjon: NTM Euref89 sone 11 Høydereferanse: NN2000

Tiltakshaver:

**Røros kommune**

Oppdragsgiver:

**Røros kommune**

Prosjekt.nr:

**1901**

Prosjekt:

**Øverhagaen BHVS**

Tegn.nr:

**I 5 - 0 1 6**

fag tegn.type bt avs. etg. løpenr.

Tegningstittel:

**Utprøvningsrom**

Prosjektfase:

**Detaljprosjekt**

Tegningsstatus:

**Anbudstegning**

Prosj.ansv.:

**TD**

Tegnet av:

**AET**

Kontroll:

**LAS**

Utgivelsesdato:

**19.02.2020**

Format:

**A3**

Målestokk:

**1:25**

Rev.dato:

Rev.:

**KVADRAT**  
arkitekter