


Overbygning Kryss/Adkomstveg 10000/10100
Fylling

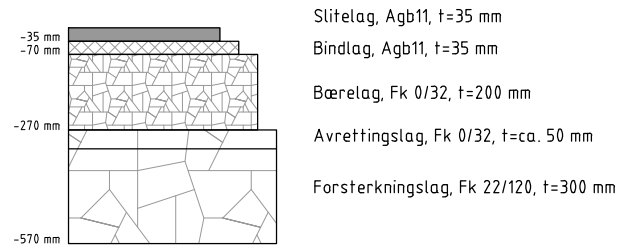

Overbygning Veg til naust 90000
Jordskjæring / fylling



E:\10214\10214629-01\10214629-01-03 ARBEIDSKRÅD\10214629-01 RVEG\10214629-01-04. TEIKNING\lay_F_normprofil-og-overbygning.dwg - Layout: [F01]

| Rev. | Beskrivelse | Dato | Taget | Kontr. | Godkj. |
|------|--|--------------------------|-----------------------|--------------------------------|-----------------------|
| | LENVIK KOMMUNE FJORDGÅRD FISKERIHAVN | | Fas RIVeg | Format A3 | |
| | | | Dato 08/11/2019 | | |
| | NORMALPROFIL OVERBYGNING | | Målestokk 1:20 | Koordinatsystem UTM SONE 33 | Byggesystem NN2000 |
| | Multiconsult www.multiconsult.no | Status TILBUDSTEGNING | Konstr./Tegnet TMM | Kontrollert CJ | Godkjent DAL |
| | | Oppdragsnr. 10214629 | Tegningsnr. F001 | | Rev. |