


PROFIL NR.	0	25	50	75	100	125	150	175	200	225	250	275	300	325	350	375
HOR.KURV.	R=∞	R=7	R=∞	R=-7	R=∞											
BREDDDEUTV.																
TVERRFALL																
H.kj.b.k.	0,0%	5,0%	3,0%	3,0%	3,0%											
V.kj.b.k.	0,0%															
PROFIL H.	8,945	8,73	8,31	7,72	6,98	6,23	5,54	4,72	4,10							
TERRENG H.	8,42	8,73	8,31	7,72	6,98	6,23	5,54	4,72	4,10							
OVERBYGN.T.		55CM														

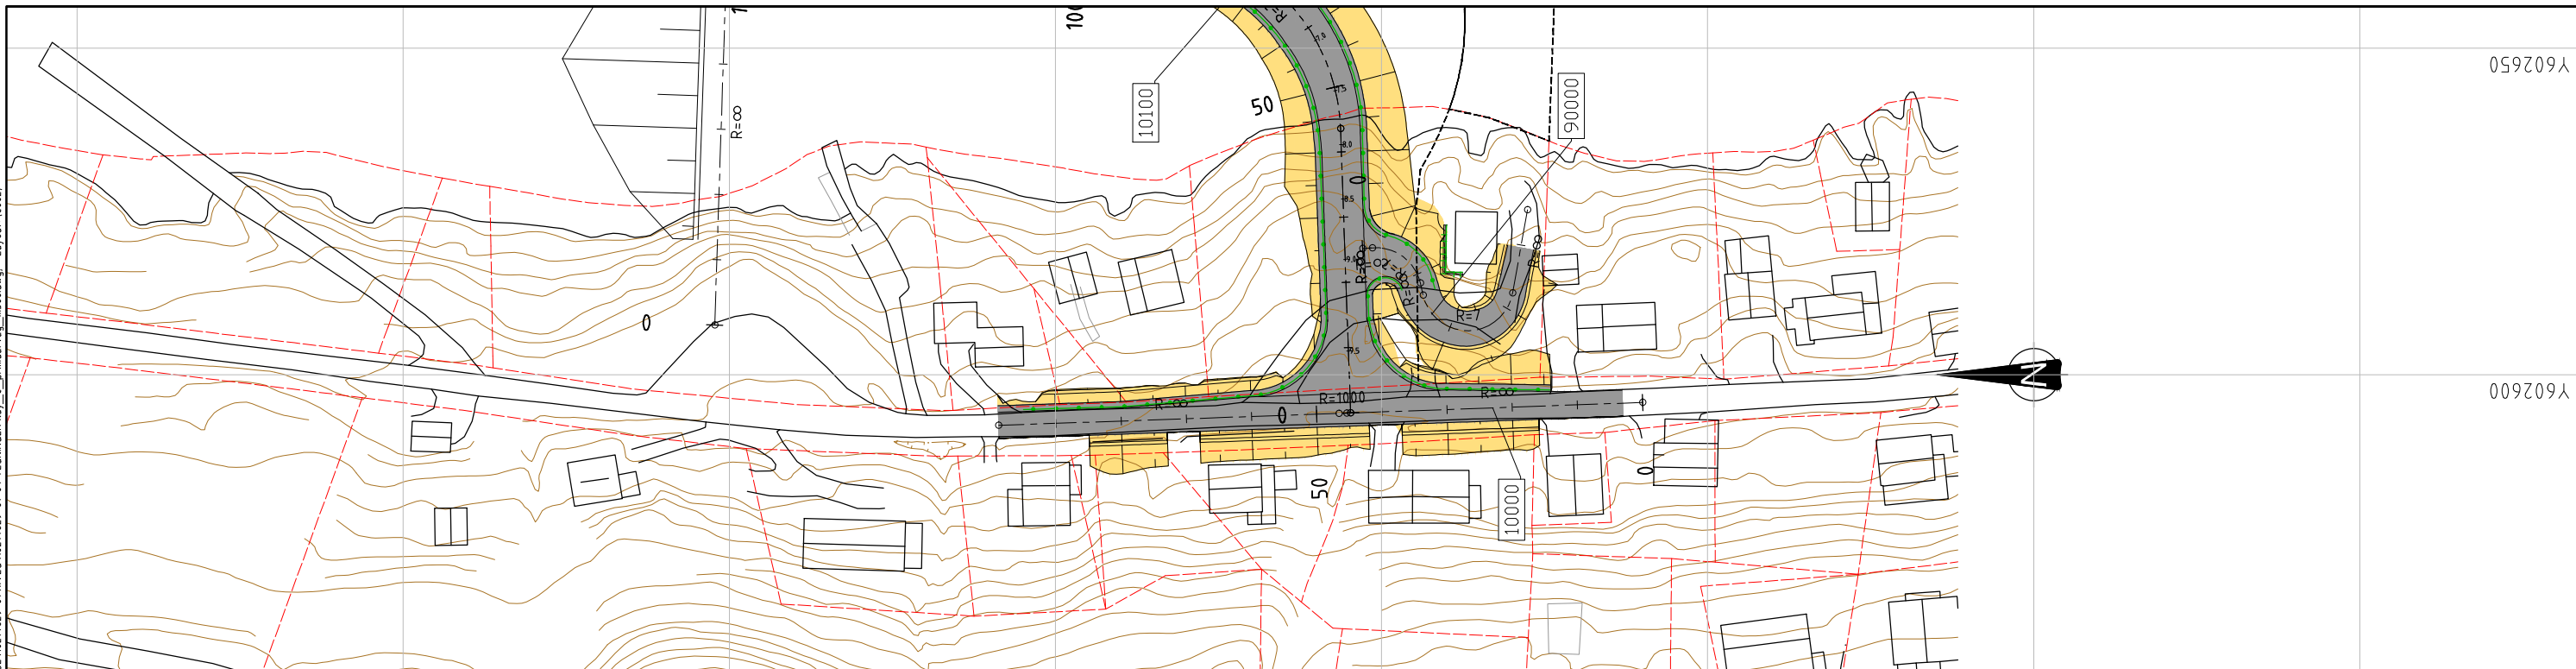

E:\010214\10214629-01\10214629-01-03 ARBEIDSDOKR\01\10214629-01\RV\EG\10214629-01-04.TEKNISKE\lay\_C\_gri\maerveg\_m50.dwg - Layout (C002)

059Z09A

009Z09A

Tegnforklaring	
	Frisiktlinje
	Ståltrekkverk
	Gjerde
	Støttemur
	Eiendomsgrense
	Ny kjøreveg
	Skjæring/fylling/grøft
	Eks. veg og avkjørsel
	Eks. vann/bekk
	Vegmodell-/linjenummer

Rev.	Beskrivelse	Dato	Taget	Kontr.	Godkj.
	LENVIK KOMMUNE FJORDGÅRD FISKERIHAVN		Fag RIVeg	Formål A3	
	PLAN OG PROFIL VEG TIL NAUST		Dato 08/11/2019		
	Målestokk 1:1000		Koordinatsystem UTM SONE 33		
	Multiconsult	Status TILBUDSTEGNING	Konstr./Tegnet TMM	Kontrollert CJ	Godkjent OAL
	www.multiconsult.no	Oppdragsnr. 10214629	Tegningsnr. C002		Rev.