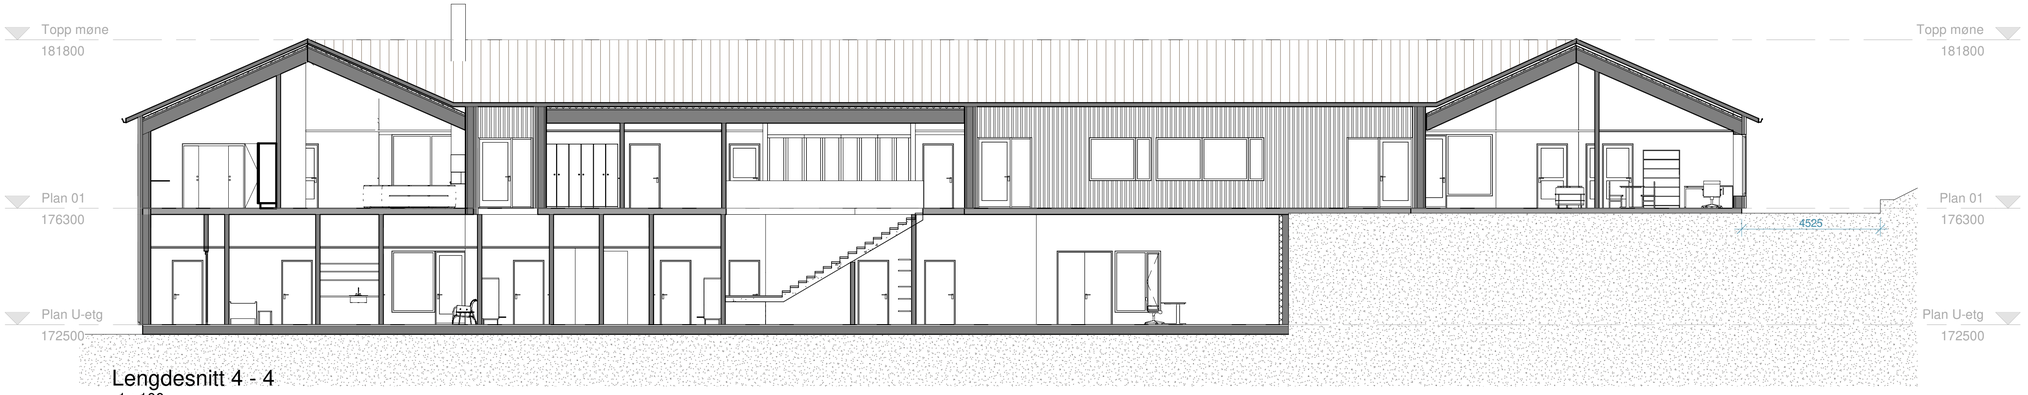

Lengdesnitt 4 - 4
1 : 100

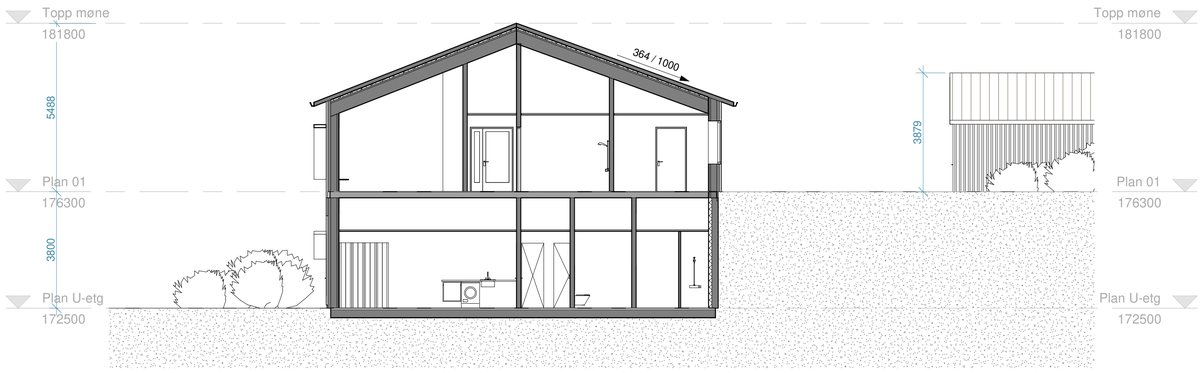

Tverrsnitt 1 - 1
1 : 100

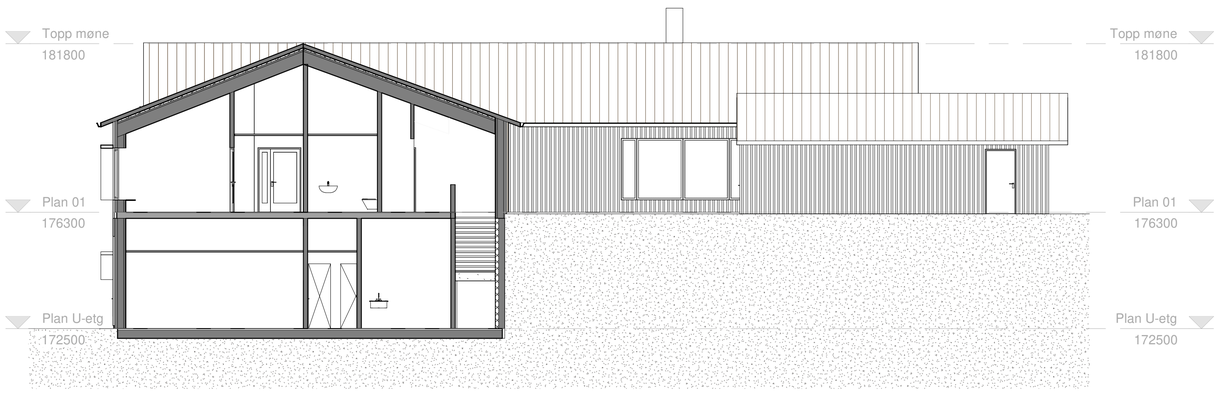

Tverrsnitt 2 - 2
1 : 100

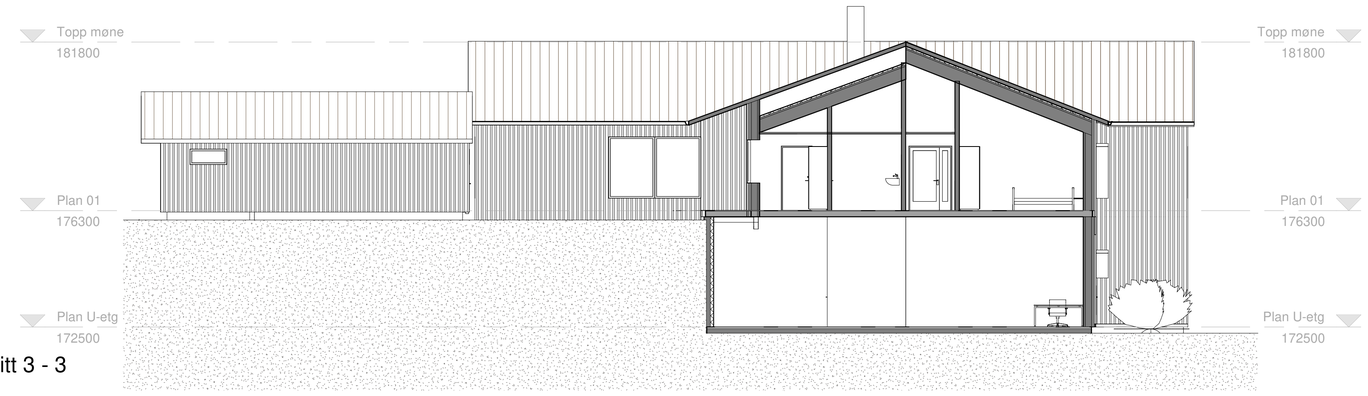

Tverrsnitt 3 - 3
1 : 100

Rev	Dato	Tekst	Tegn.	Kontr.

SB Tegningsnummer: A604 | Prosj.fas:

Eiendomsnummer	Byggnummer	Etasje	Fag	Systemkode	Type tegn	Aspekt		Rev	Status

Prosjekter for prosjekterende/lev: 1725

Prosjekteringsgruppen:

- ARK :
- RIB :
- RIE :
- RIV :

Origo Arkitektgruppe as
C. Sundts gate 39, 5004 Bergen
Tlf. 55 30 49 00 / E-post: origo@origoark.no

ORIGO

Fase:

STATSBYGG

PROSJEKTNR. SB: 1150801

Tittel:

BUF Ungdomshjem Kongsberg

- Frogs vei
Snitt

Godkjent	
Kontroll PRO	
Sign. LGF	Kontroll PK
Filnavn	
Dato: 2020-01-24	
Målestokk 1 : 100	A1
Kontroll ITTF	
Sign.	Kontroll

SB Tegningsnummer:

Eiendomsnummer	Byggnummer	Etasje	Fag	Systemkode	Type tegn	Aspekt	Prosj.fase	Rev	Status

Prosjekter for prosjekterende/lev: 1725