


NB: Alle mål må kontrolleres på byggeplass.

Snittetvisning		Tegningsnummer	
10M.00	Anbud	EMA LBE	14.02.2020
Rev.	Endringen gjelder	Sig. Ktr. EO-nr.	Date
NB: Kun revisjoner aktuelle for dette tegningsnummeret.			
Tegningsnummer:	Prosjektnr. for prosjekterende/lev.		
Kompleksnummer	Bygnummer	Etasje	Fag
NIH	10M	OC	A
Systemkode	Type tegn.	Løpenr.	Fase
10	101	02	00
Status	Rev.	Status	
		09017	

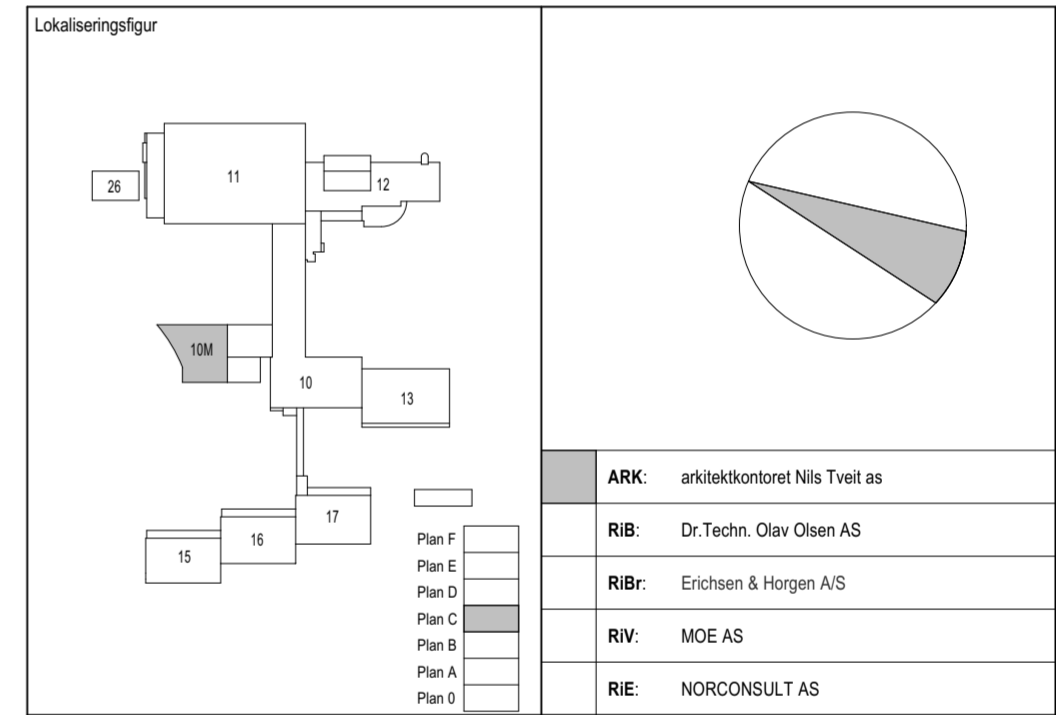

Fase: Forprosjekt

STATSBYGG
 Prosjektnr. SB. 1006101

arkitektkontoret
NILS TVEIT as
 havnegata 2 3040 drammen norge

Riggplan
Miljøstasjon 10M

Godkjent LBE
 Kontroll prosjekt. Sign. EMA Kontroll LBE
 Filnavn: NIH_2_ARK_10
 Dato: 14.02.2020
 Målestokk: 1:1000
 Kontroll utførende Sign. Kontroll

Tegningsnummer:		Prosjektnr. for prosjekterende/lev.	
Kompleksnummer	Bygnummer	Etasje	Fag
NIH	10M	OC	A
Systemkode	Type tegn.	Løpenr.	Fase
10	101	02	00
Status	Rev.	Status	
		09017	