



Snitt 10M.01 Hovedsnitt 1:100

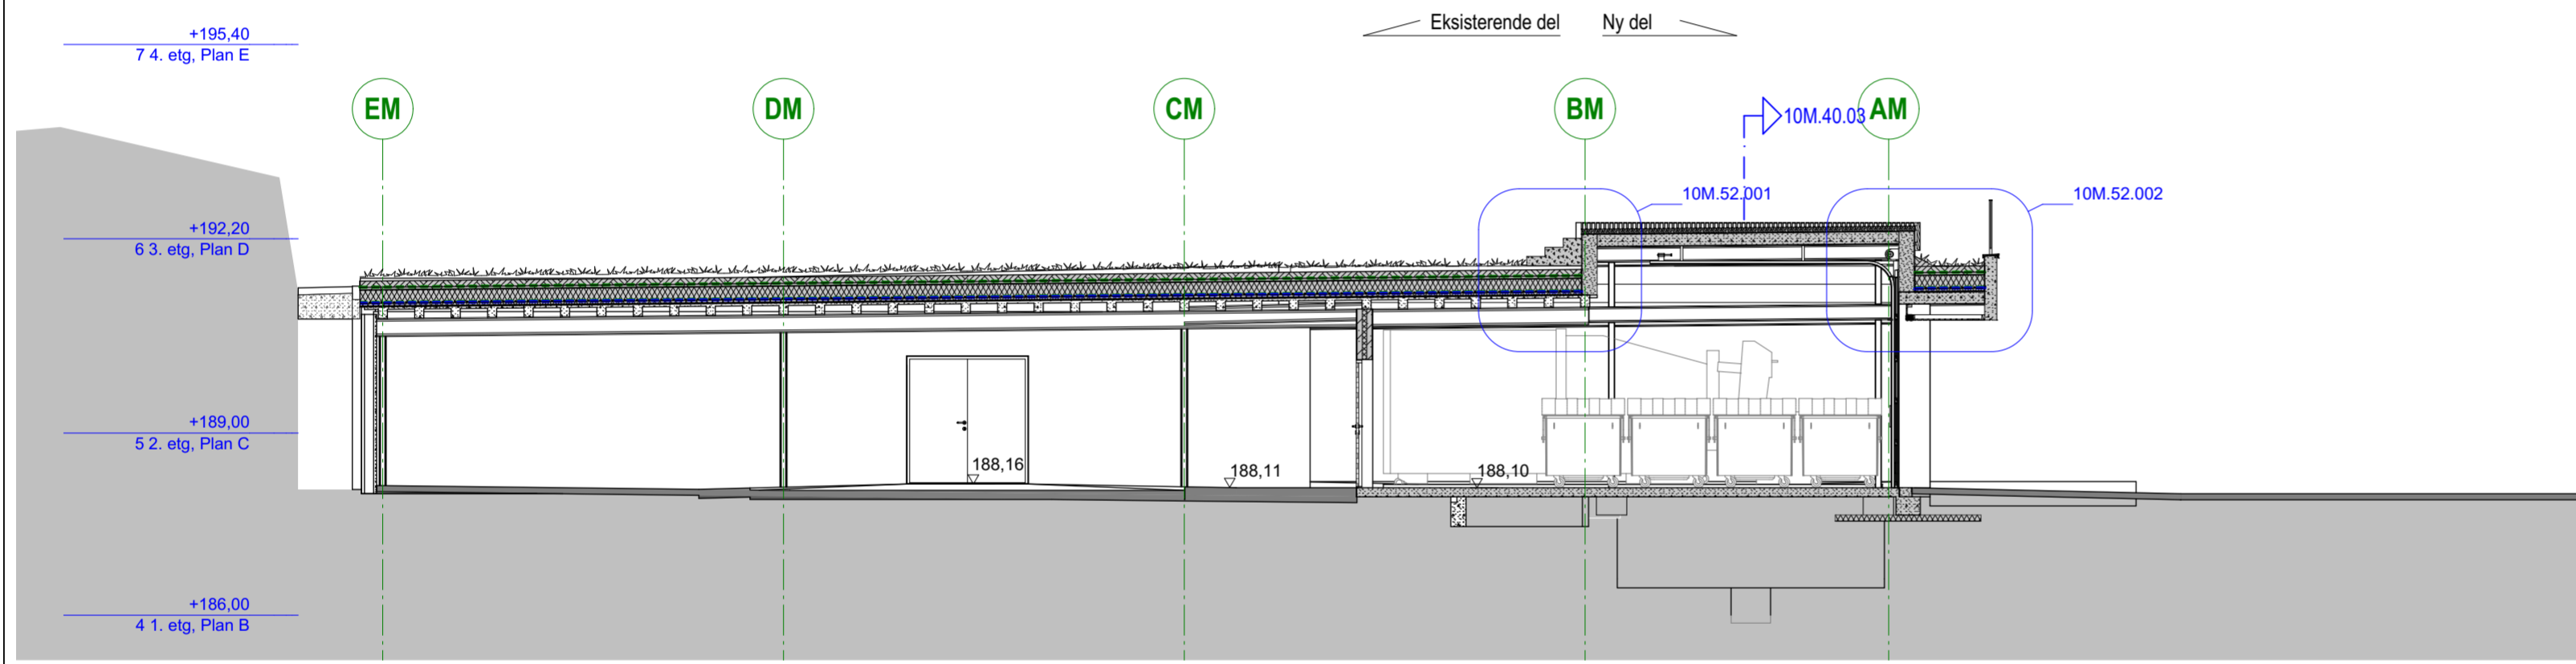


Snitt 10M.02 Hovedsnitt 1:100

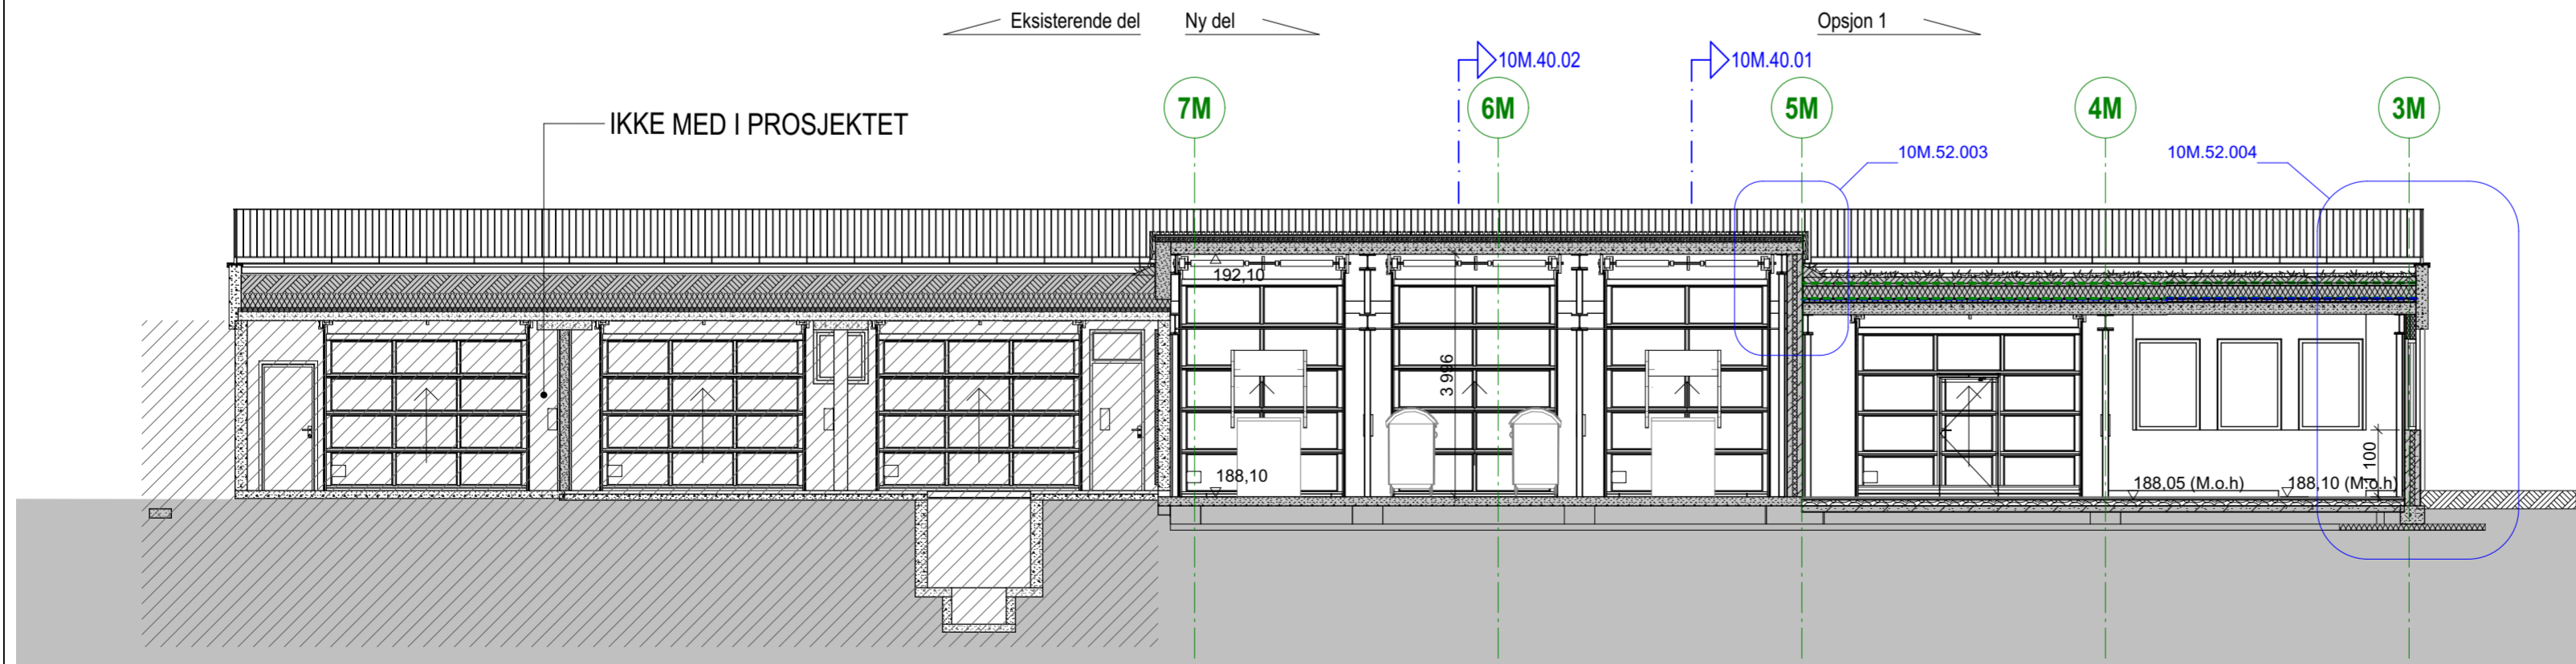

Snitt 10M.03 Hovedsnitt 1:100

NB: Alle mål må kontrolleres på byggeplass.

Snitthensvisning		Tegningsnummer	
10M.00	Anbud	EMA LBE	14.02.2020
Rev.	Endringen gjelder	Sig Ktr EO-nr	Date
NB: Kun revisjoner aktuelle for dette tegningsnummeret.			
Tegningsnummer:	Prosjektnr. for prosjekterende/lev.		
Kompleksnummer	Bygnummer	Etasje	Fag
NIH	10M	--	A 2
Systemkode	Type tegn.	Løpenr.	Fase
40	101	02	00
Status	09017		

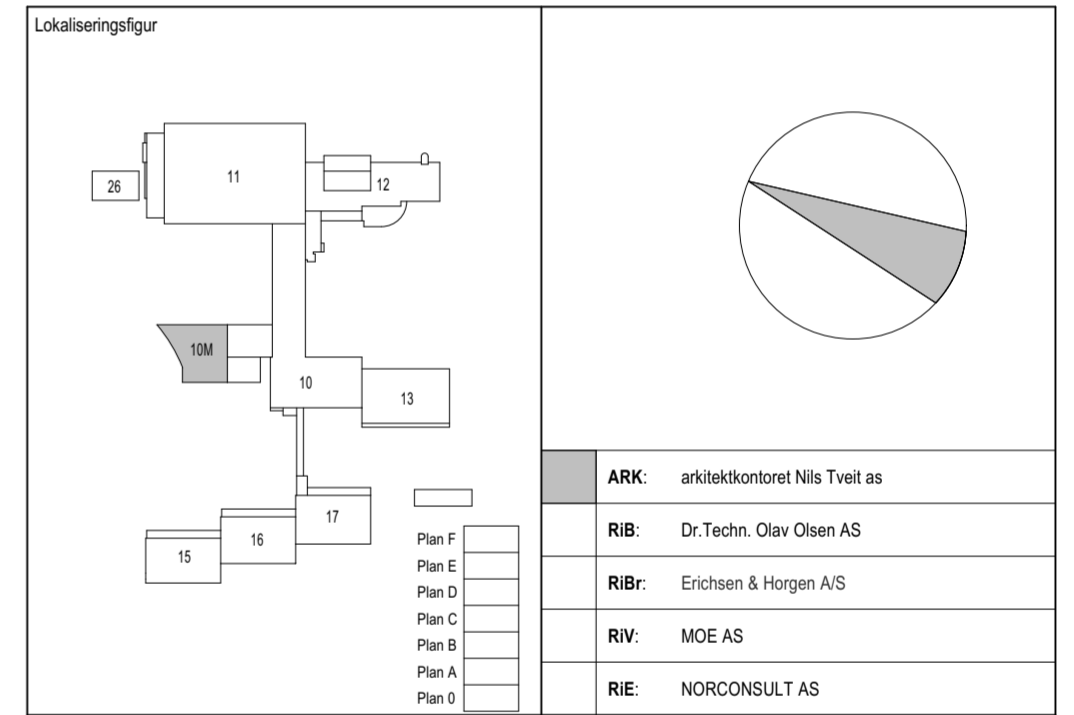

Fase: Forprosjekt

STATSBYGG Prosjektnr. SB. 1006101

arkitektkontoret
NILS TVEIT as
havnegata 2 3040 drammen norge

Godkjent LBE
Kontroll prosjekt.
Sign. Kontroll
EMA LBE
Filnavn
NIH_2_ARK_10
Dato
14.02.2020
Målestokk
1:100
Kontroll utførende
Sign. Kontroll

Tegningsnummer:		Prosjektnr. for prosjekterende/lev.	
Kompleksnummer	Bygnummer	Etasje	Fag
NIH	10M	--	A 2
Systemkode	Type tegn.	Løpenr.	Fase
40	101	02	00
Status	09017		