



Snitt 10M.01 Hovedsnitt 1:100

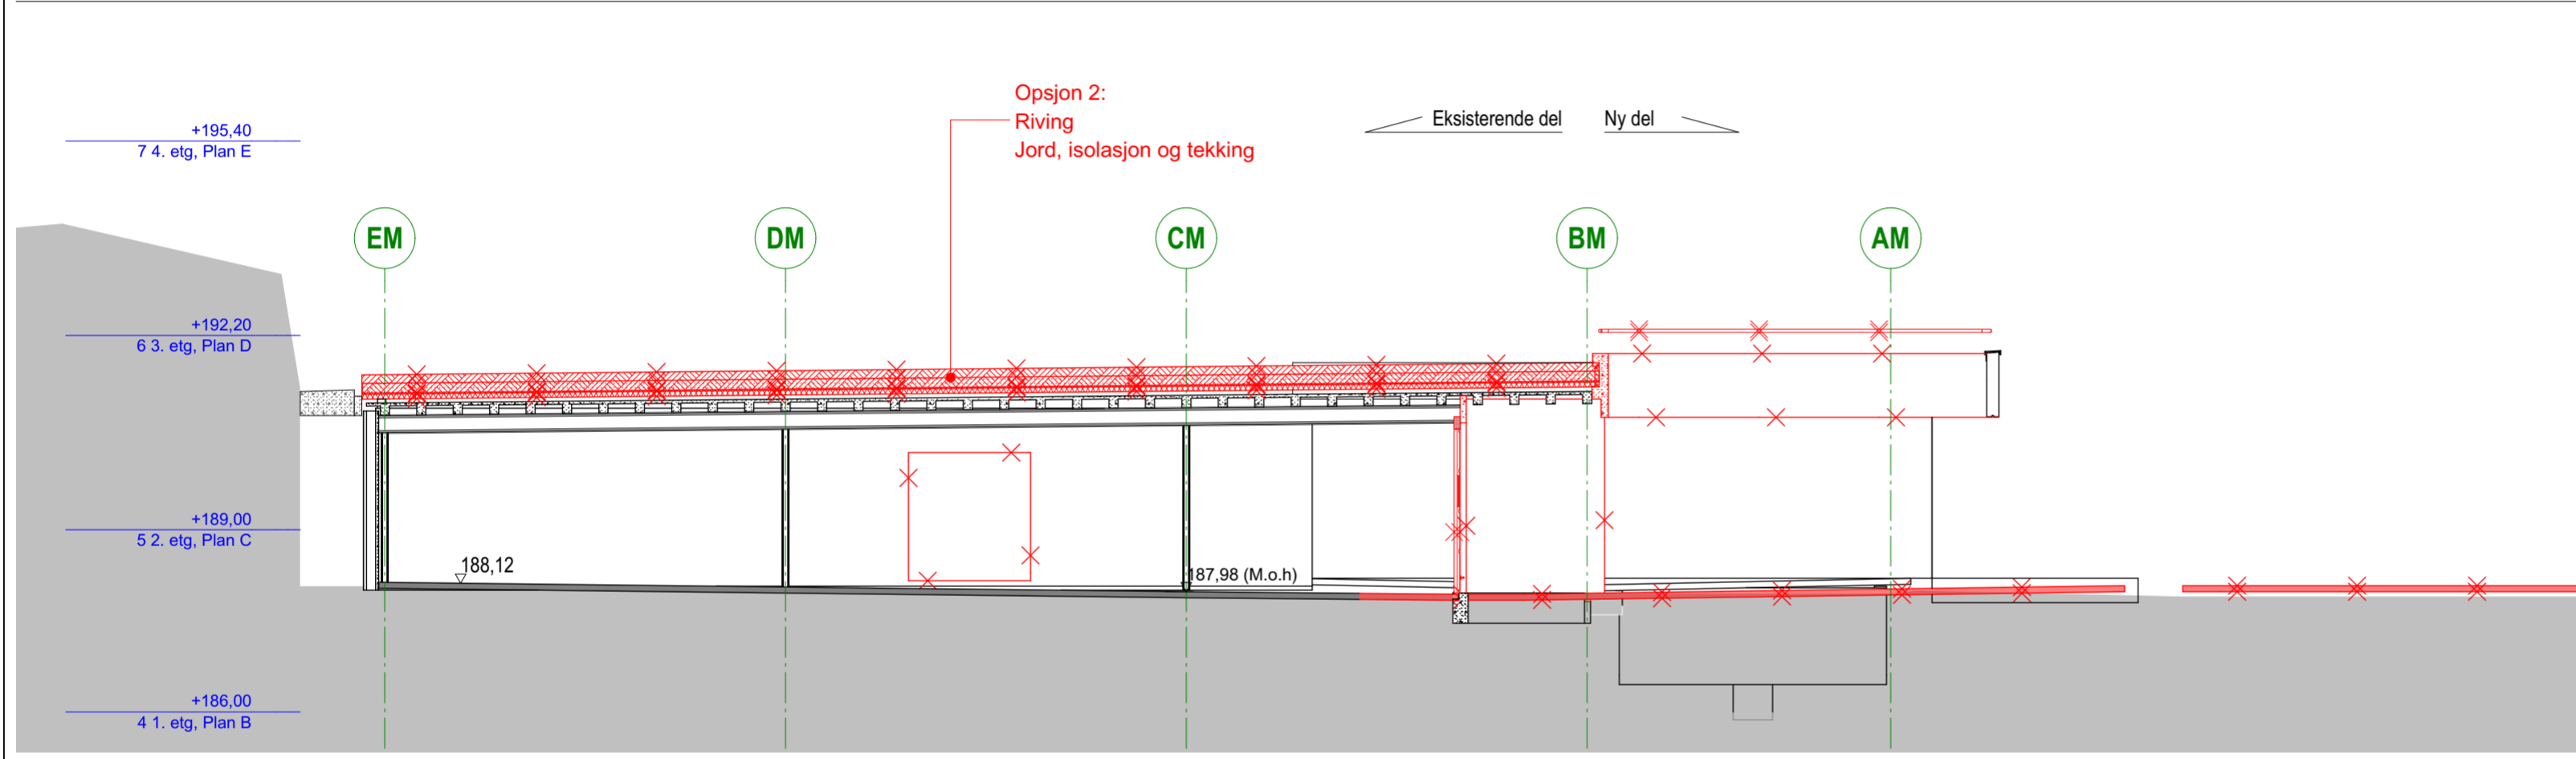


Snitt 10M.02 Hovedsnitt 1:100

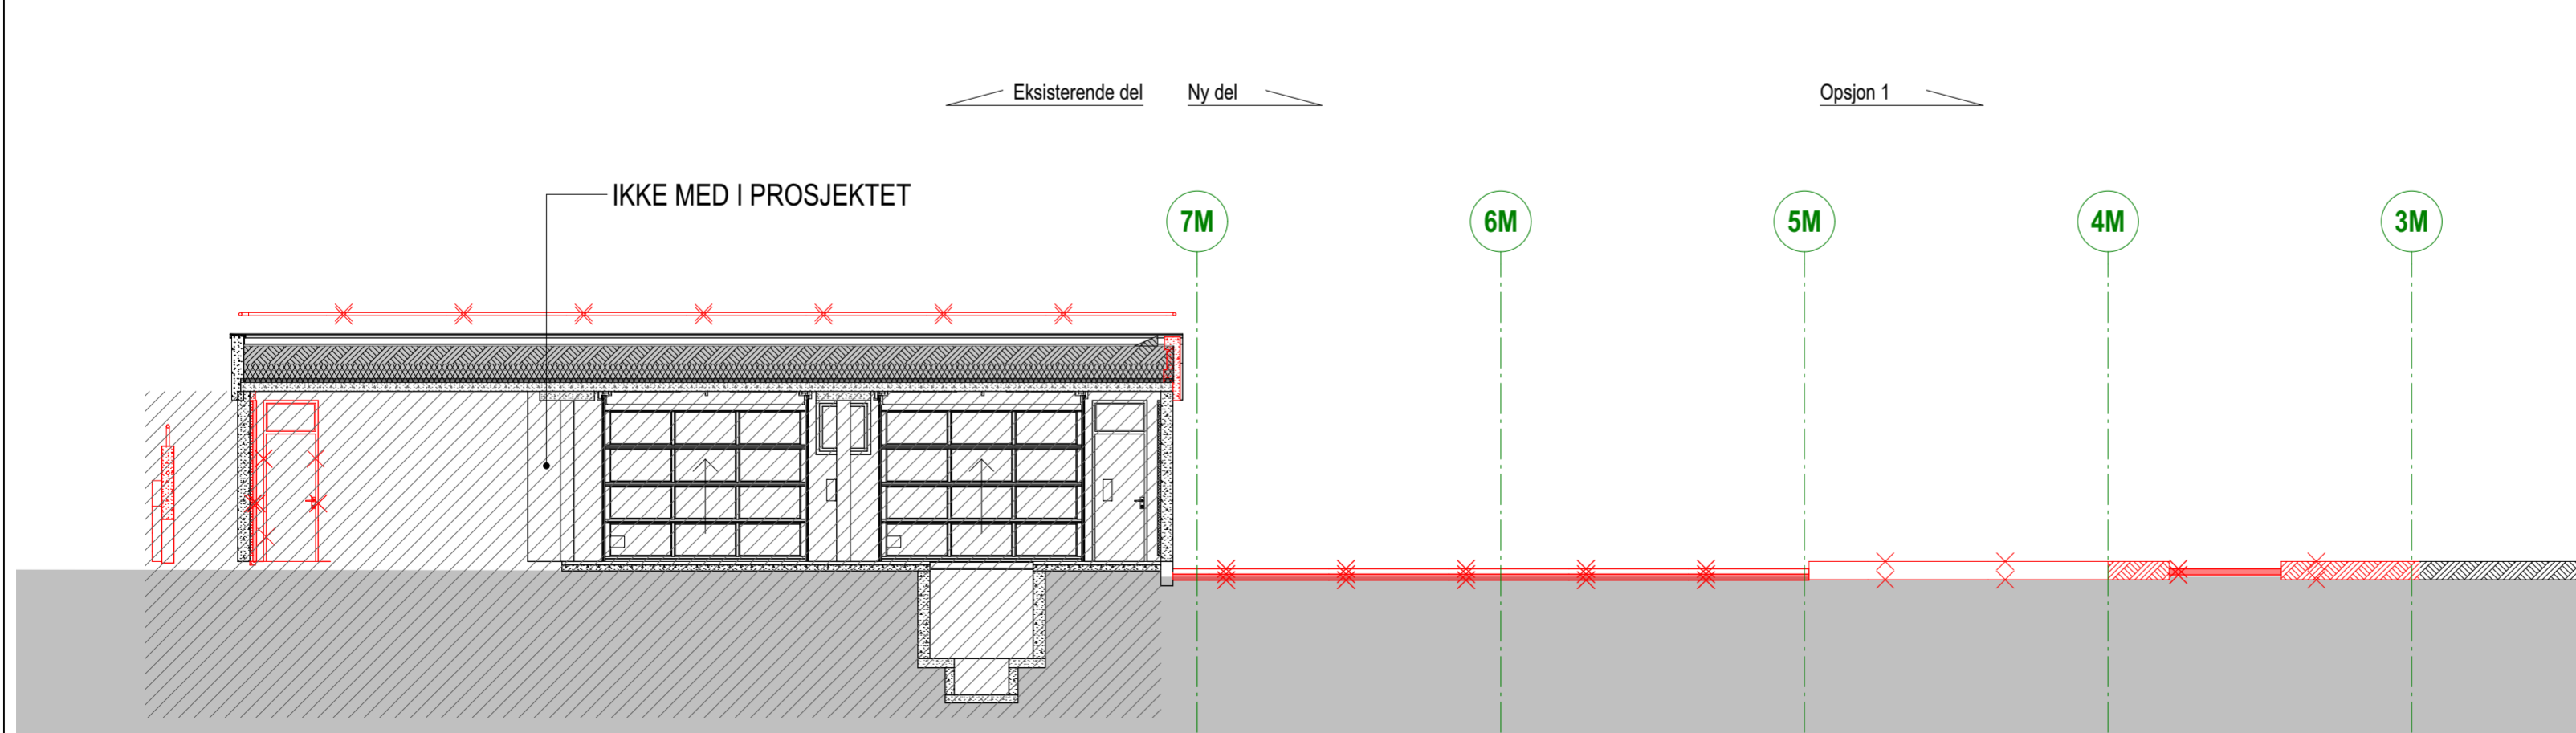

Snitt 10M.03 Hovedsnitt 1:100

NB: Alle mål må kontrolleres på byggeplass.

NB: Kun revisjoner aktuelle for dette tegningsnummeret.										
Kompleksnummer	Bygnummer	Etasje	Fag	Systemkode	Type tegn.	Løpenr.	Fase	Rev.	Status	Prosjektnr. for prosjekterende/lev.
NIH	10M	--	A	2	41	101	02	00		09017

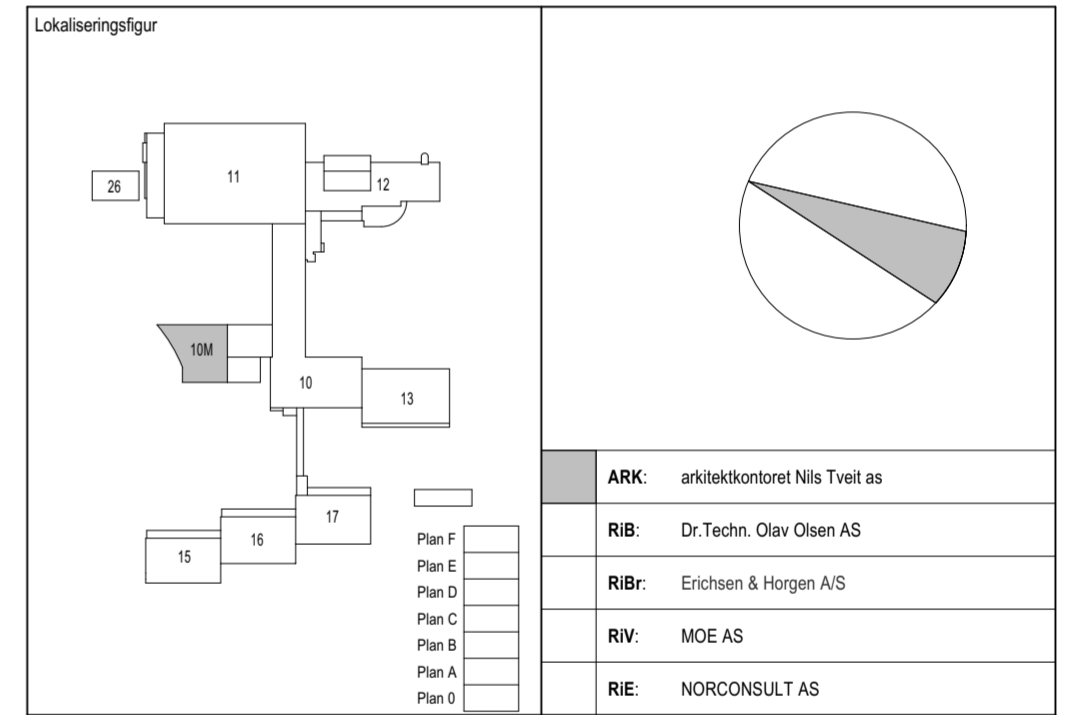

Fase: Forprosjekt

STATSBYGG Prosjektnr. SB. 1006101

arkitektkontoret NILS TVEIT as
havnegata 2 3040 drammen norge

Snitt 10M.01, .03
Miljøstasjon 10M
Snitt rivearbeider

Tegningsnummer:										
Kompleksnummer	Bygnummer	Etasje	Fag	Systemkode	Type tegn.	Løpenr.	Fase	Rev.	Status	Prosjektnr. for prosjekterende/lev.
NIH	10M	--	A	2	41	101	02	00		09017