


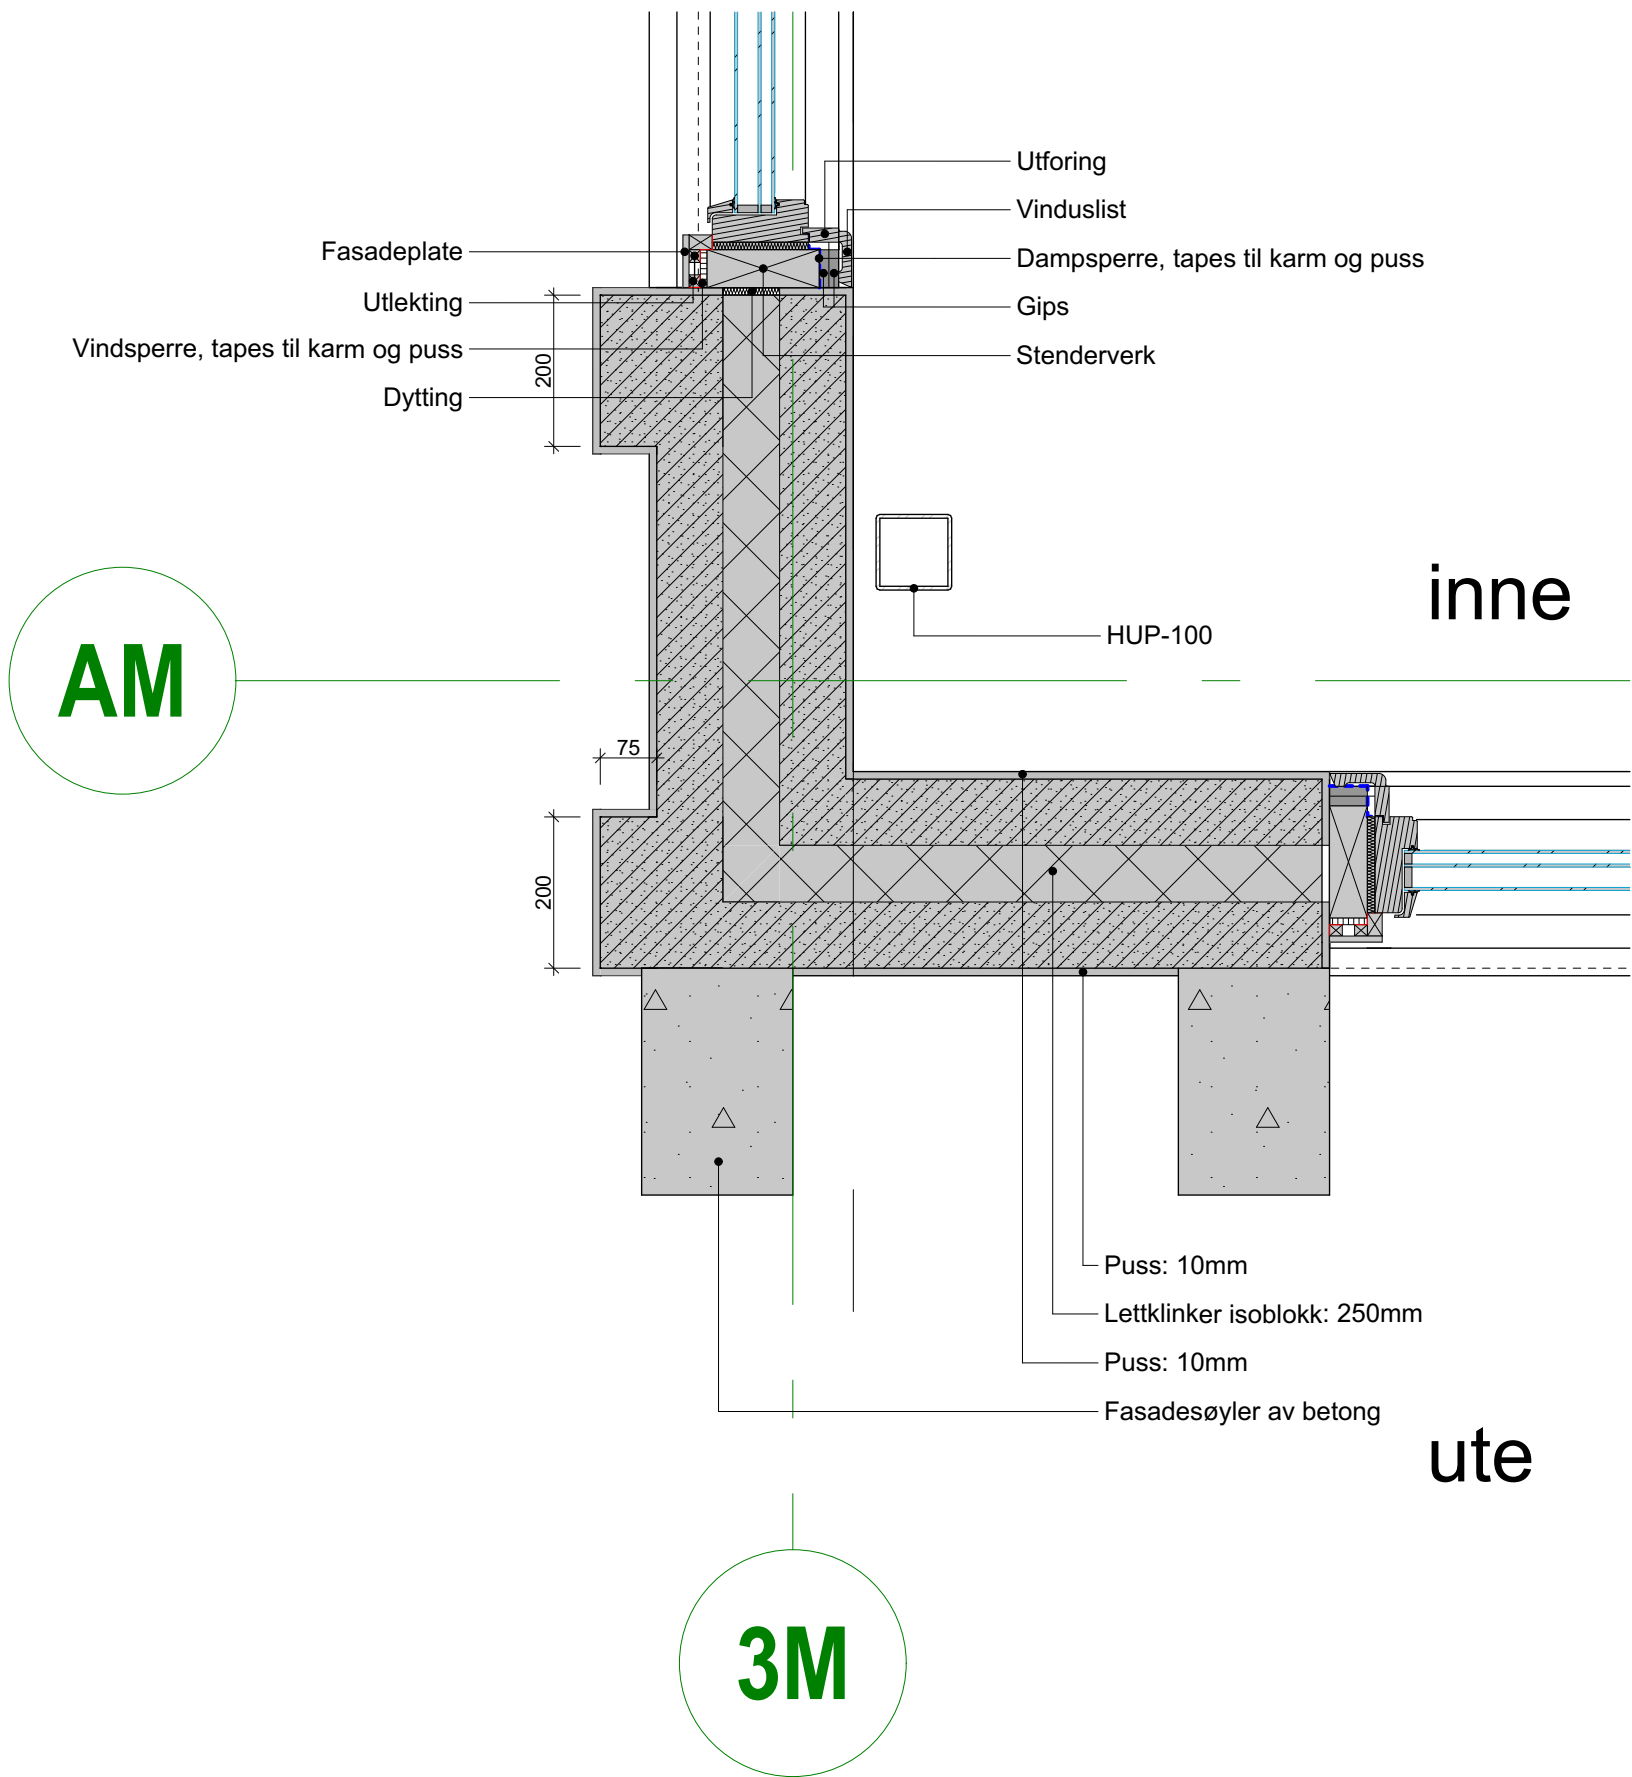

NORGES IDRETTSHØGSKOLE



STATSBYGG



arkitektkontoret
NILS TVEIT as
havnegata 2 3040 drammen norge

Horisontaldetaljer Akse AM/3M

Dato:
14.02.2020

Rev. dato:

Kompleksnummer

Bygnummer

Etasje

Fag

Systemkode

Type tegn.

Løpenr.

Fase

Rev.

Status

Prosjektnr. internt.

Prosjektnr. Statsbygg

NIH

10M

--

A

2

51

001

02

09017

1006101