



NORMALPROFIL GANGVEG

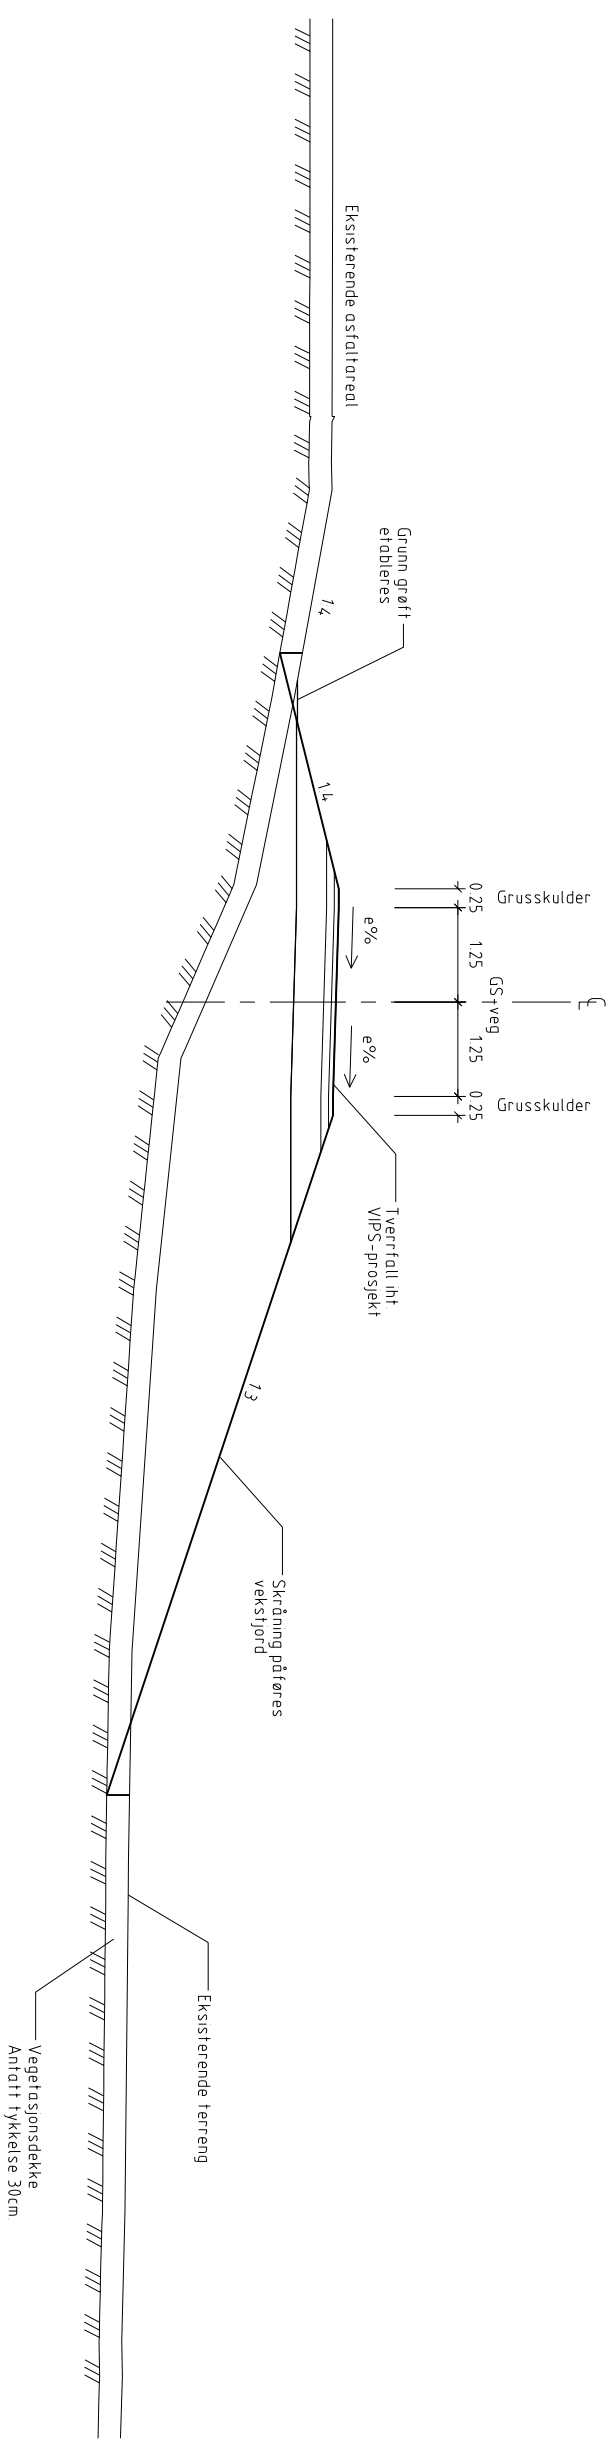

OVERBYGNING. Gangveg

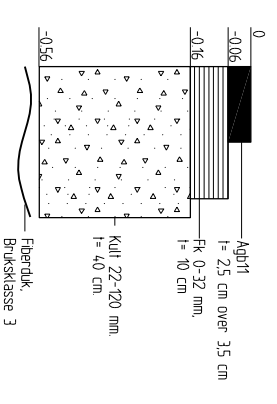

REK	0.010	SEB	REK 6818B
-----	-------	-----	-----------

Dokumenttype		Nemissus Kommune	
Prosjekt		Jøker bulikk Bangsund	

Tegn tittel		Normalprofil og overbygning	
Prosjekt		Jøker bulikk Bangsund	
Dokumenttype		Normalprofil og overbygning	

 Trønderplan Rådgivende ingeniører MRIF		1965 F01	
---	--	-------------	--