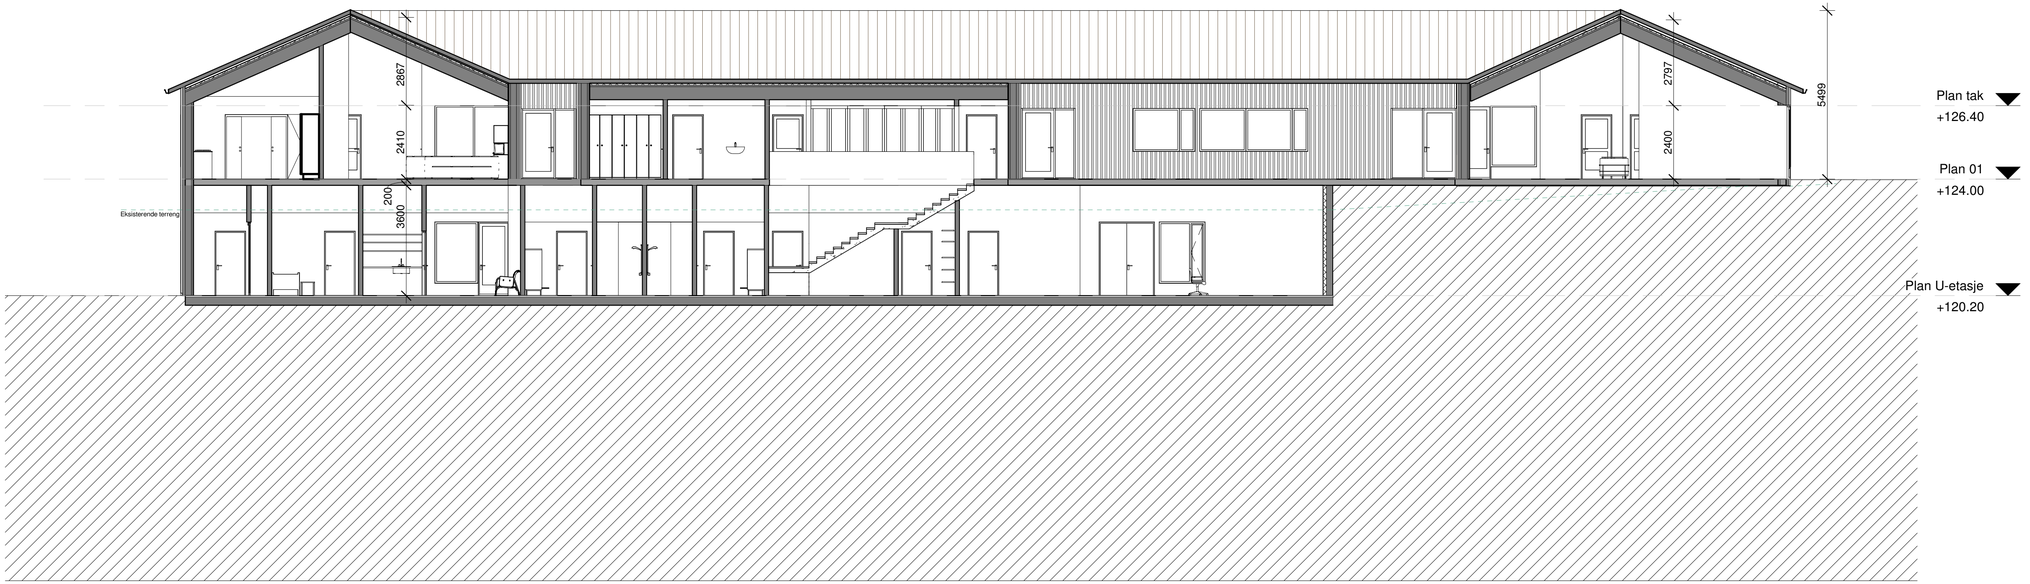

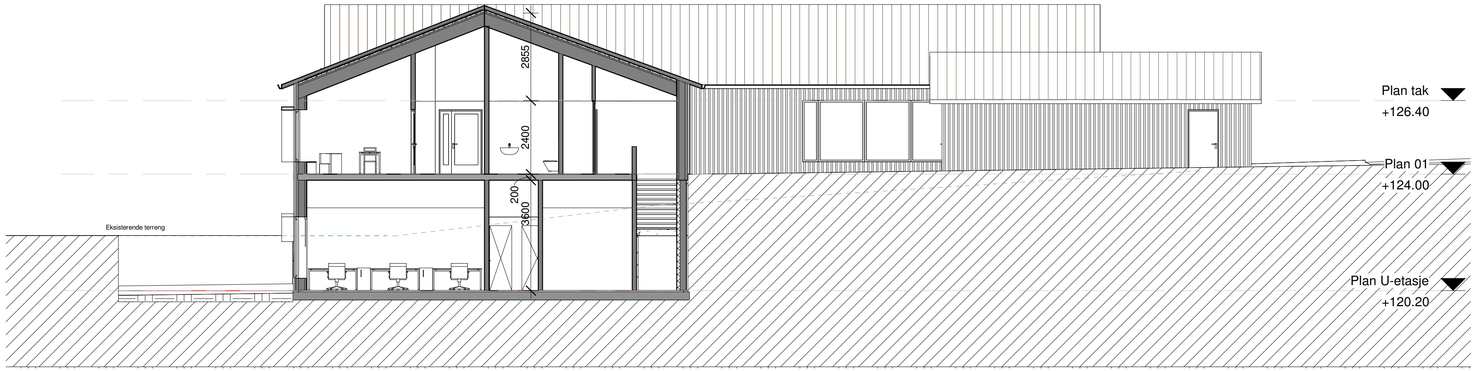

Rev	Dato	Tekst	Tegn.	Kontr.

SB Tegningsnummer A 40.00.001 Prosj.fas

Eiendomsnummer	Byggnummer	Etasje	Fag	Systemkode	Type tegn.	Løpenr.	Rev.	Status

Prosjektor for prosjekterende/lev.
1724

Prosjekteringsgruppen:

ORIGO
Origo Arkitektgruppe as, C. Sundts gate 39, 5004 Bergen Tlf. 55 30 49 00 www.origoark@no

- ARK :
- RIB :
- RIE :
- RIV :

Lokaliseringsfigur:

Fase:

STATSBYGG

PROSJEKTNR. SB:
1150701

Tittel:

BUF Ungdomshjem- Larvik

Lengdesnitt og tverrsnitt

A2+

Godkjent

Kontroll prosjekt
Sign. LS/LEBRCS
Kontroll

Filnavn

Dato
2018-11-28

Målestokk
1:100

Kontroll utførende
Sign.
Kontroll

SB Tegningsnummer A 40.00.001

Eiendomsnummer	Byggnummer	Etasje	Fag	Systemkode	Type tegn.	Løpenr.	Prosj.fase	Rev.	Status

Prosjektor for prosjekterende/lev.
1724