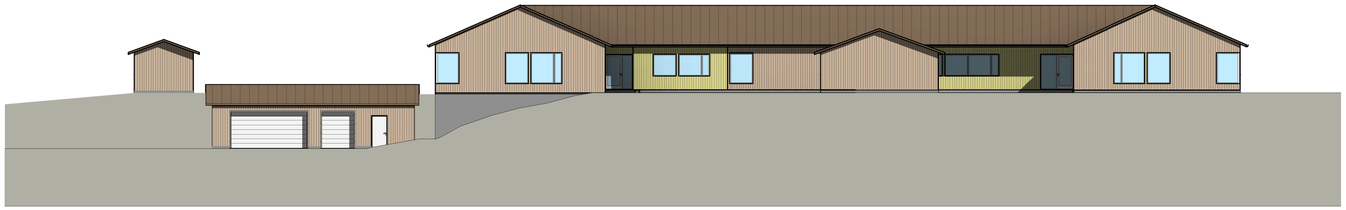

Fasade Vest
1 : 200

Fasade Øst
1 : 200

Fasade Sør
1 : 200

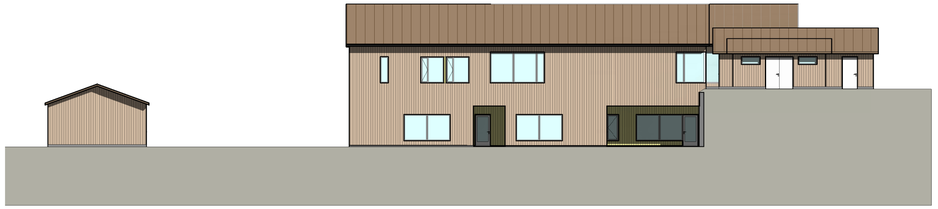

Fasade Nord
1 : 200

Terreng må bearbeides nærmere. Ref. Landskapsplan

Rev	Dato	Tekst	Tegn.	Kontr.

SB Tegningsnummer: A 4 2 00 001 | Prosjekt for prosjekterende/rev.: 1724

Eiendomsnummer | Byggnummer | Etasje | Fag | Systemkode | Type tegn. | Aspekt | Nr | Rev | Status

Prosjekteringsgruppen:

- ARK : ORIGO — Origo Arkitektgruppe as, C. Sundts gate 39, 5004 Bergen — Tlf. 55 30 49 00 www.origoark@no
- RIB :
- RIE :
- RIV :

Lokaliseringsfigur:

Fase:

STATSBYGG

PROSJEKTNR. SB: 1150701

Tittel:

BUF Ungdomshjem- Larvik

Fasader Nord, Øst, Sør og Vest

A2+

Godkjent:

Kontroll prosjekt: Sign: | Kontroll: LSV/LEBRCS

Filnavn:

Dato: 2018-11-28

Målestokk: 1:200

Kontroll utførende: Sign: | Kontroll:

SB Tegningsnummer: A 4 2 00 001 | Prosjekt for prosjekterende/rev.: 1724

Eiendomsnummer | Byggnummer | Etasje | Fag | Systemkode | Type tegn. | Aspekt | Prosj.fase | Rev | Status