




DEKKE OVER PLAN 1  
1 : 50

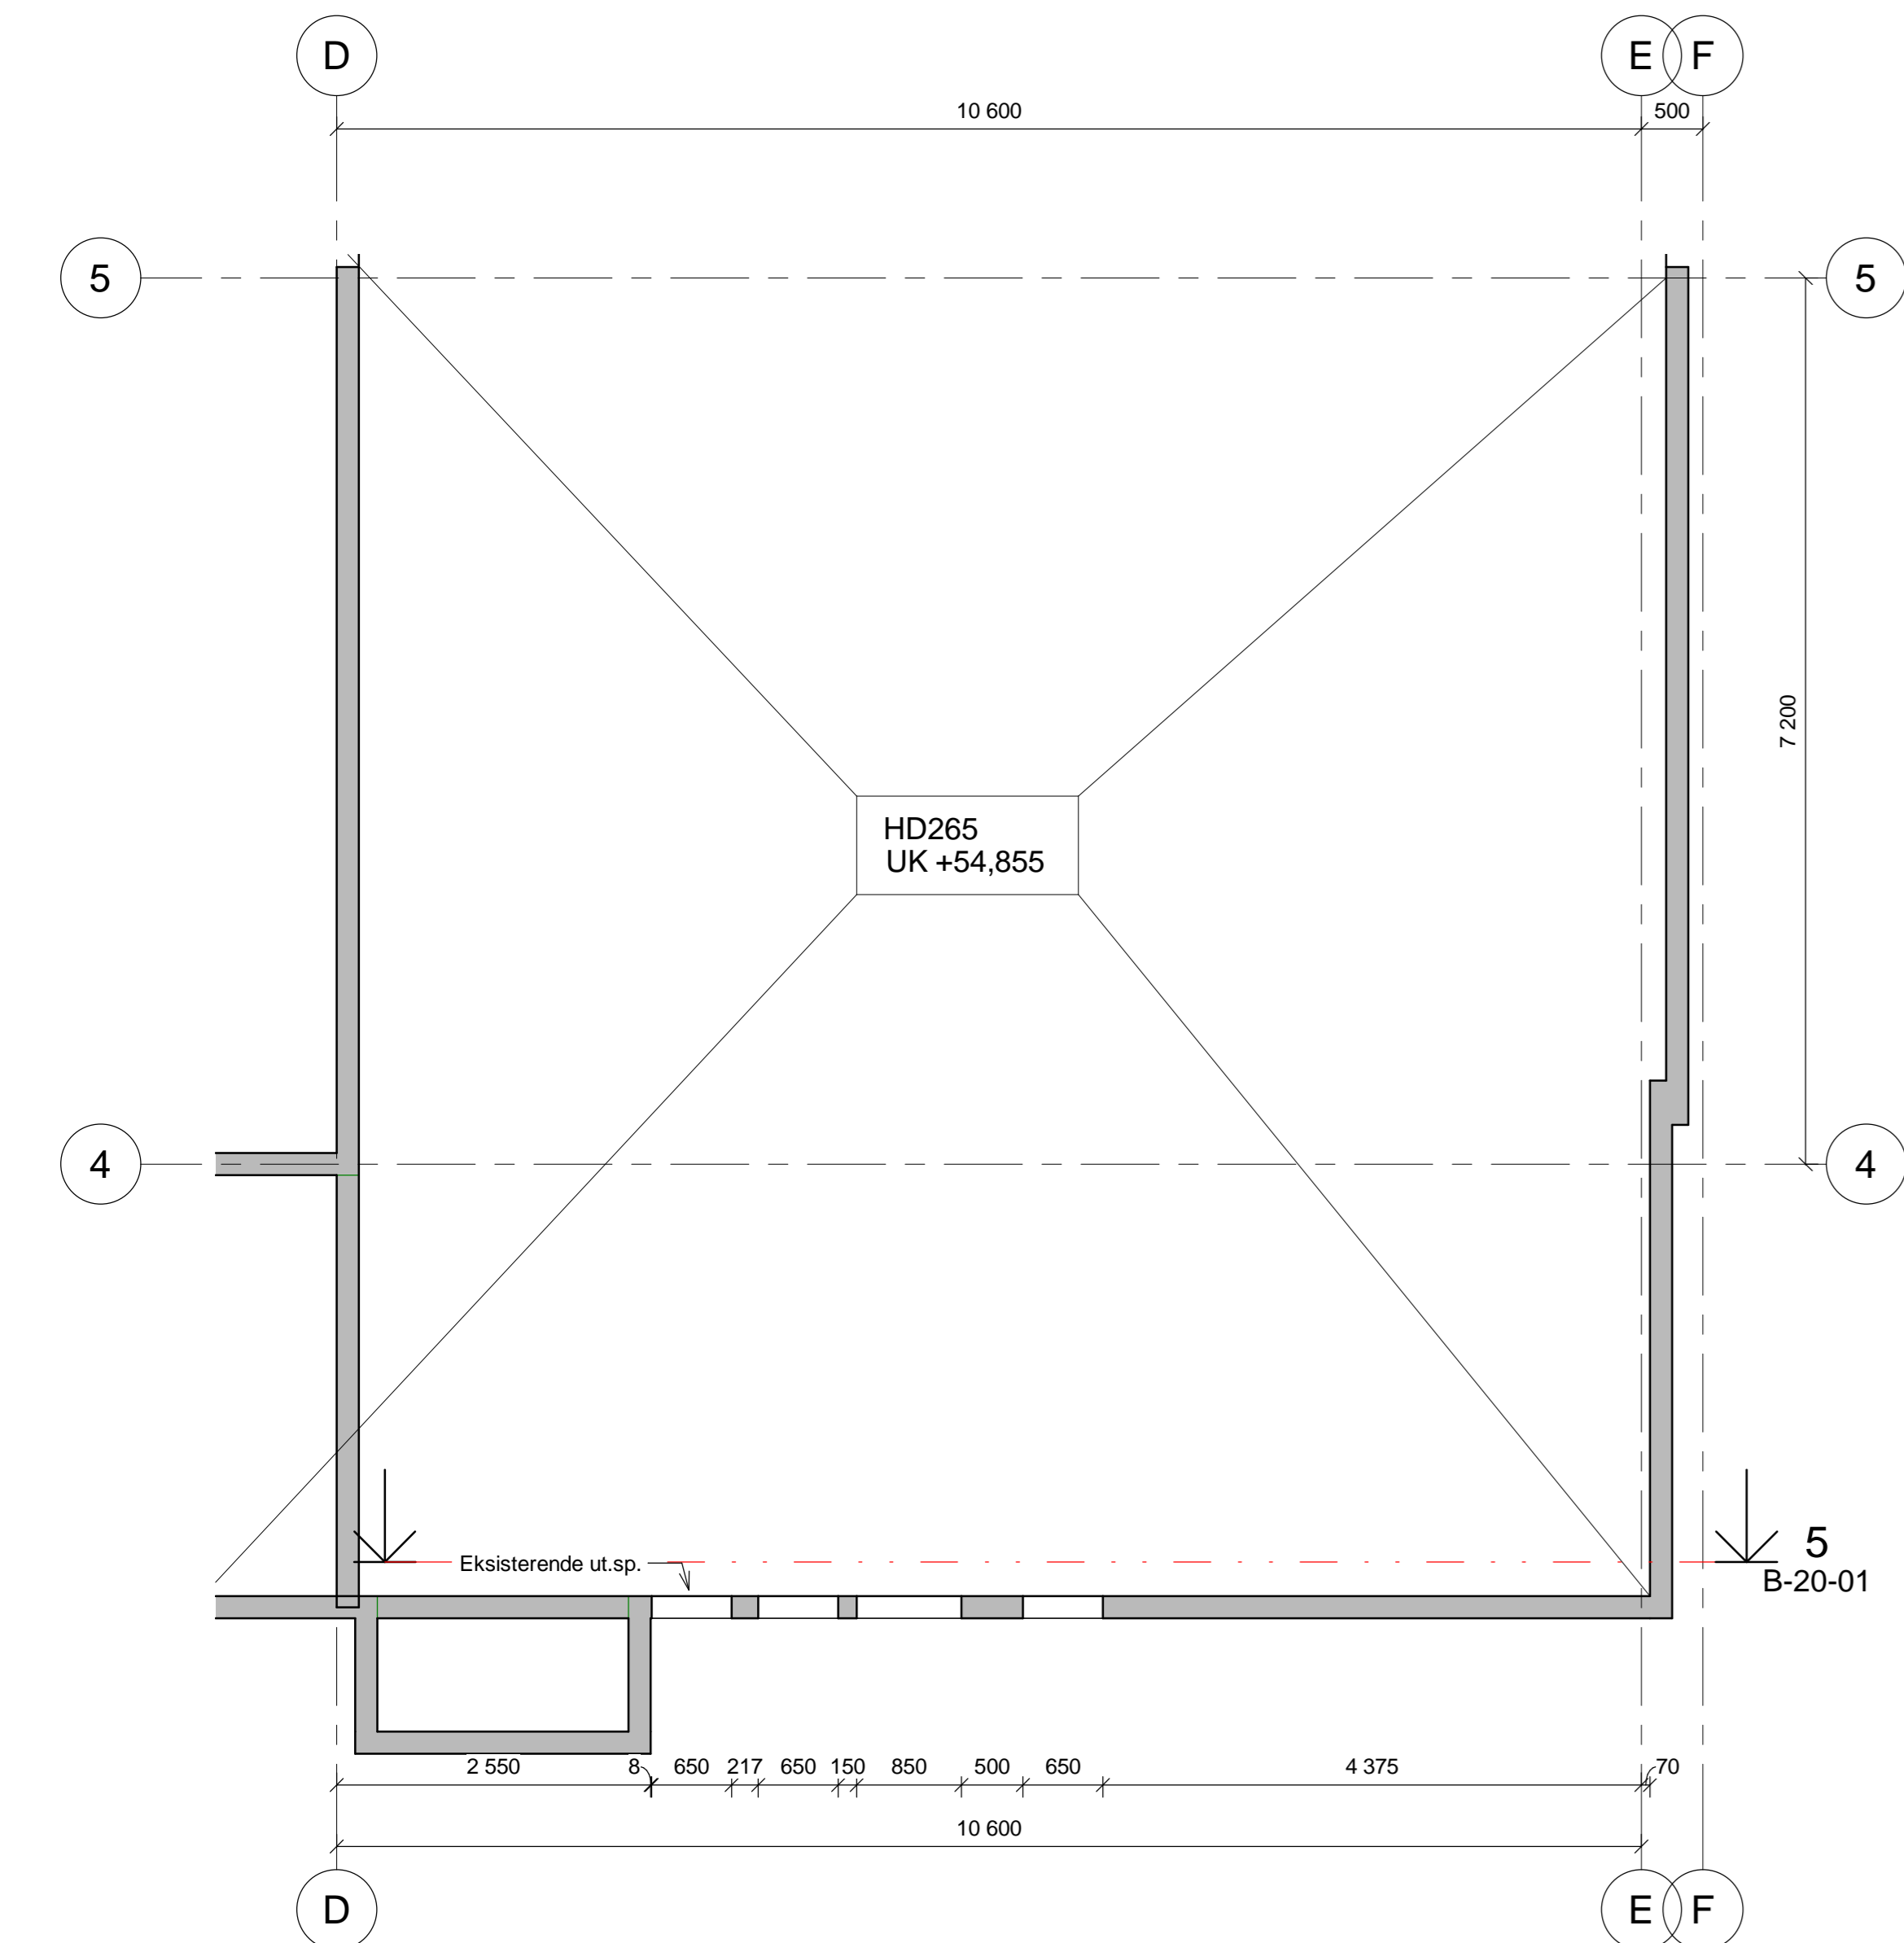


DEKKE OVER PLAN 2  
1 : 50

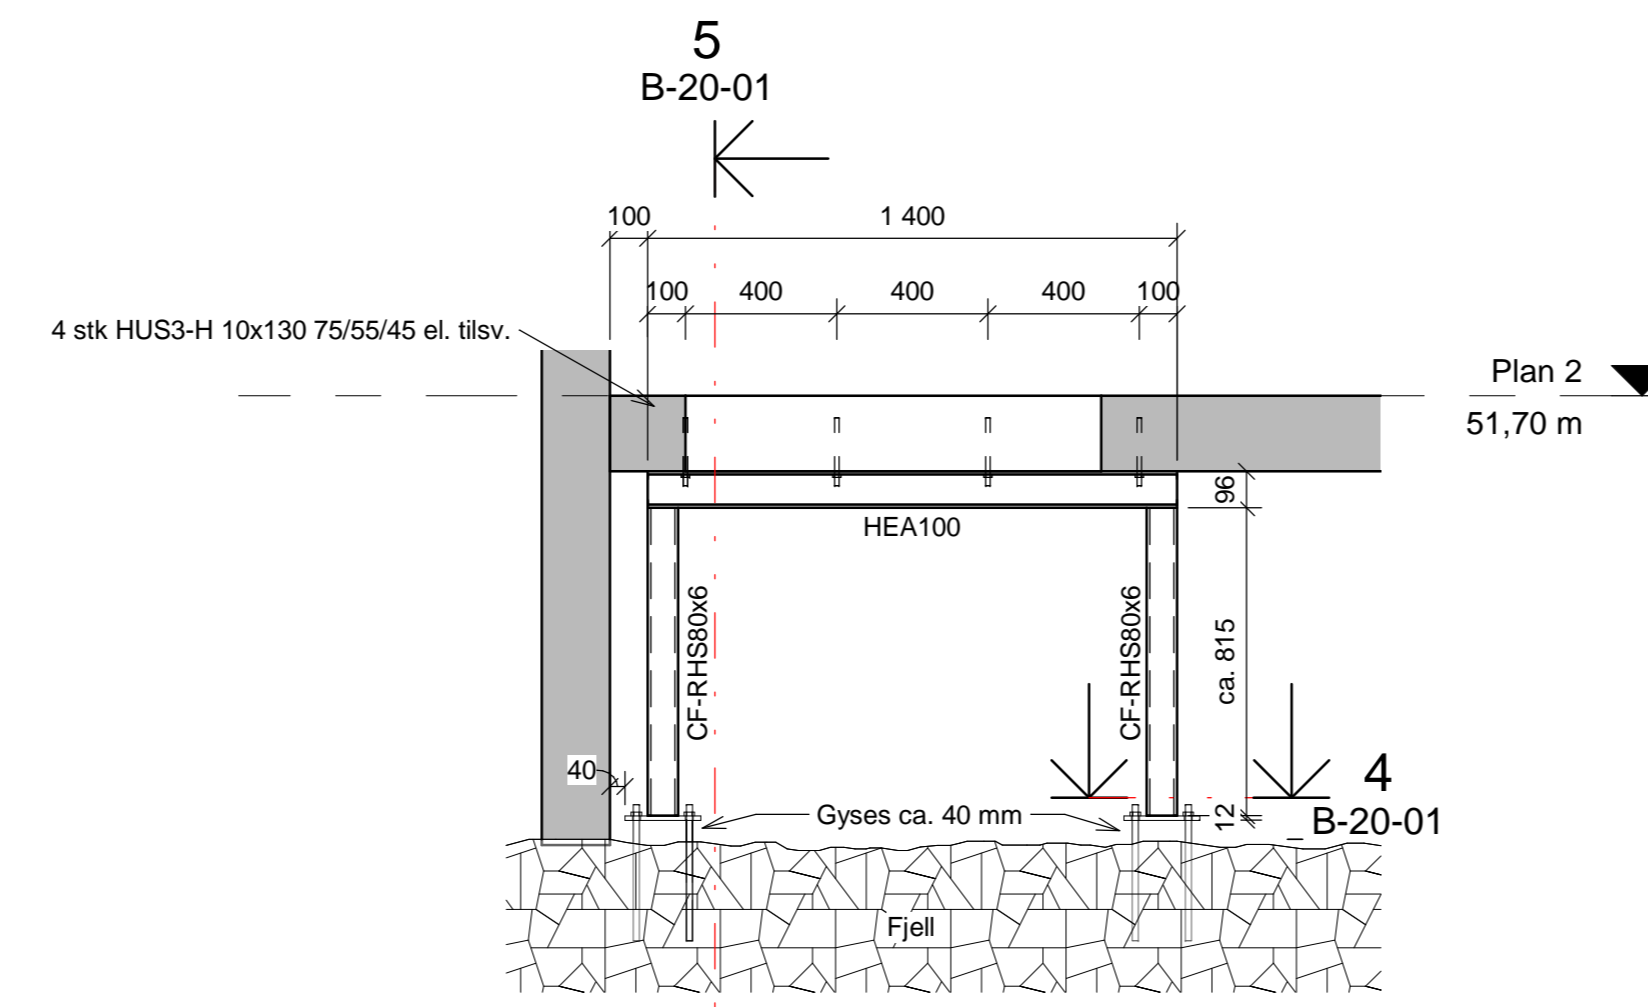


1 SNITT - utsparing 1  
1 : 20

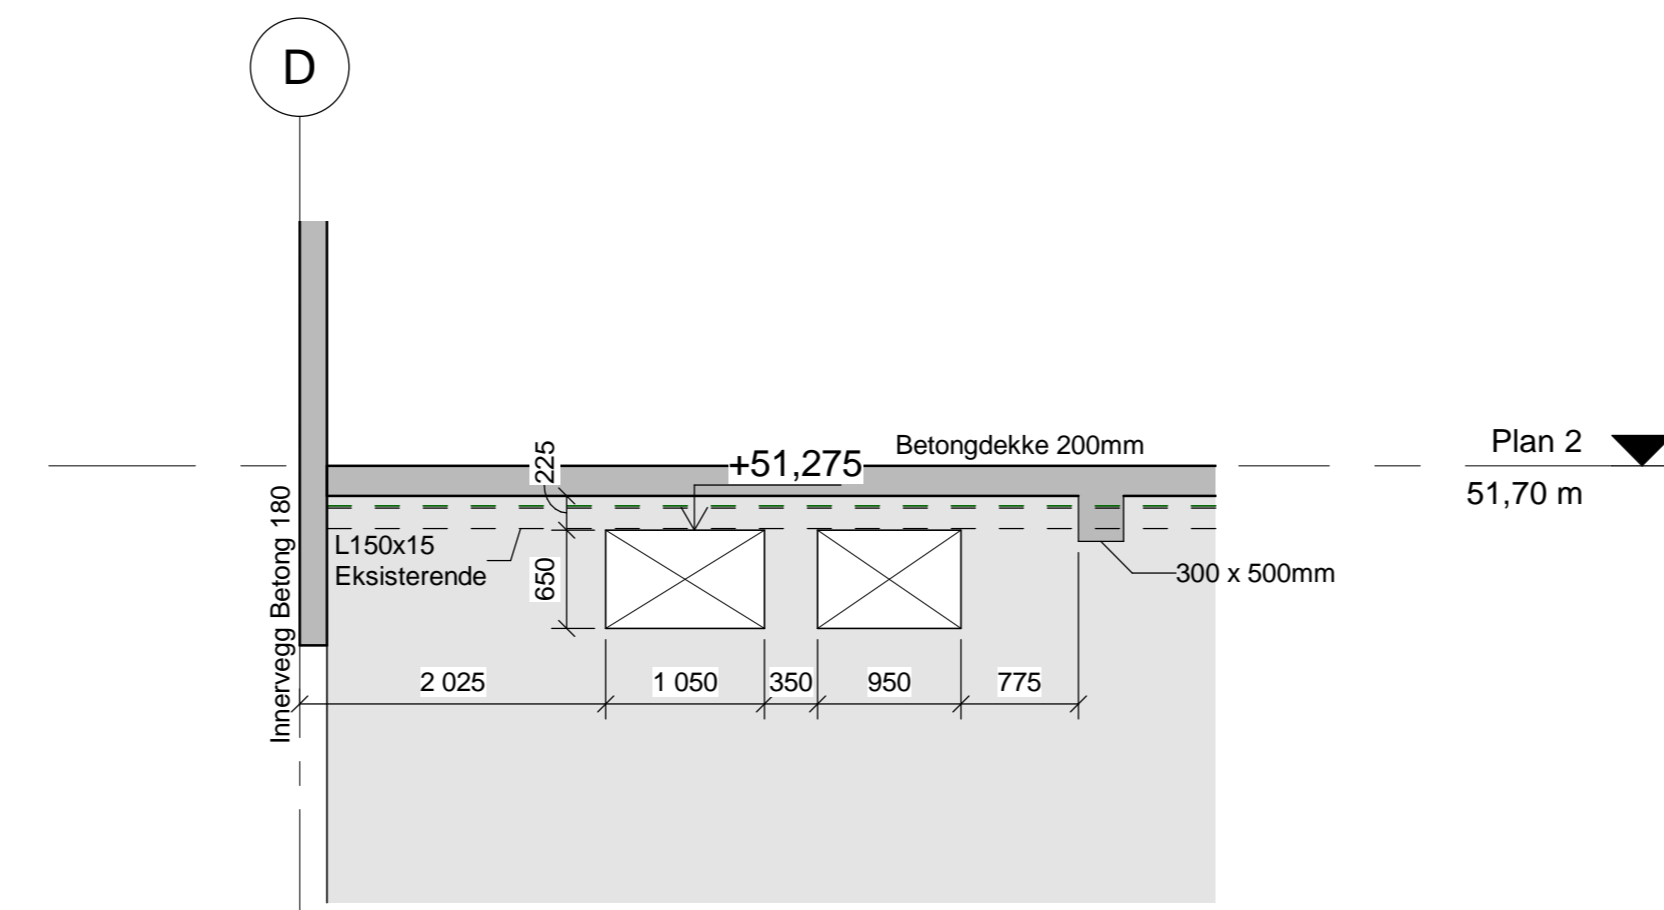


3 SNITT UTSPARING VEGG - Akse 5 PLAN 1  
1 : 50

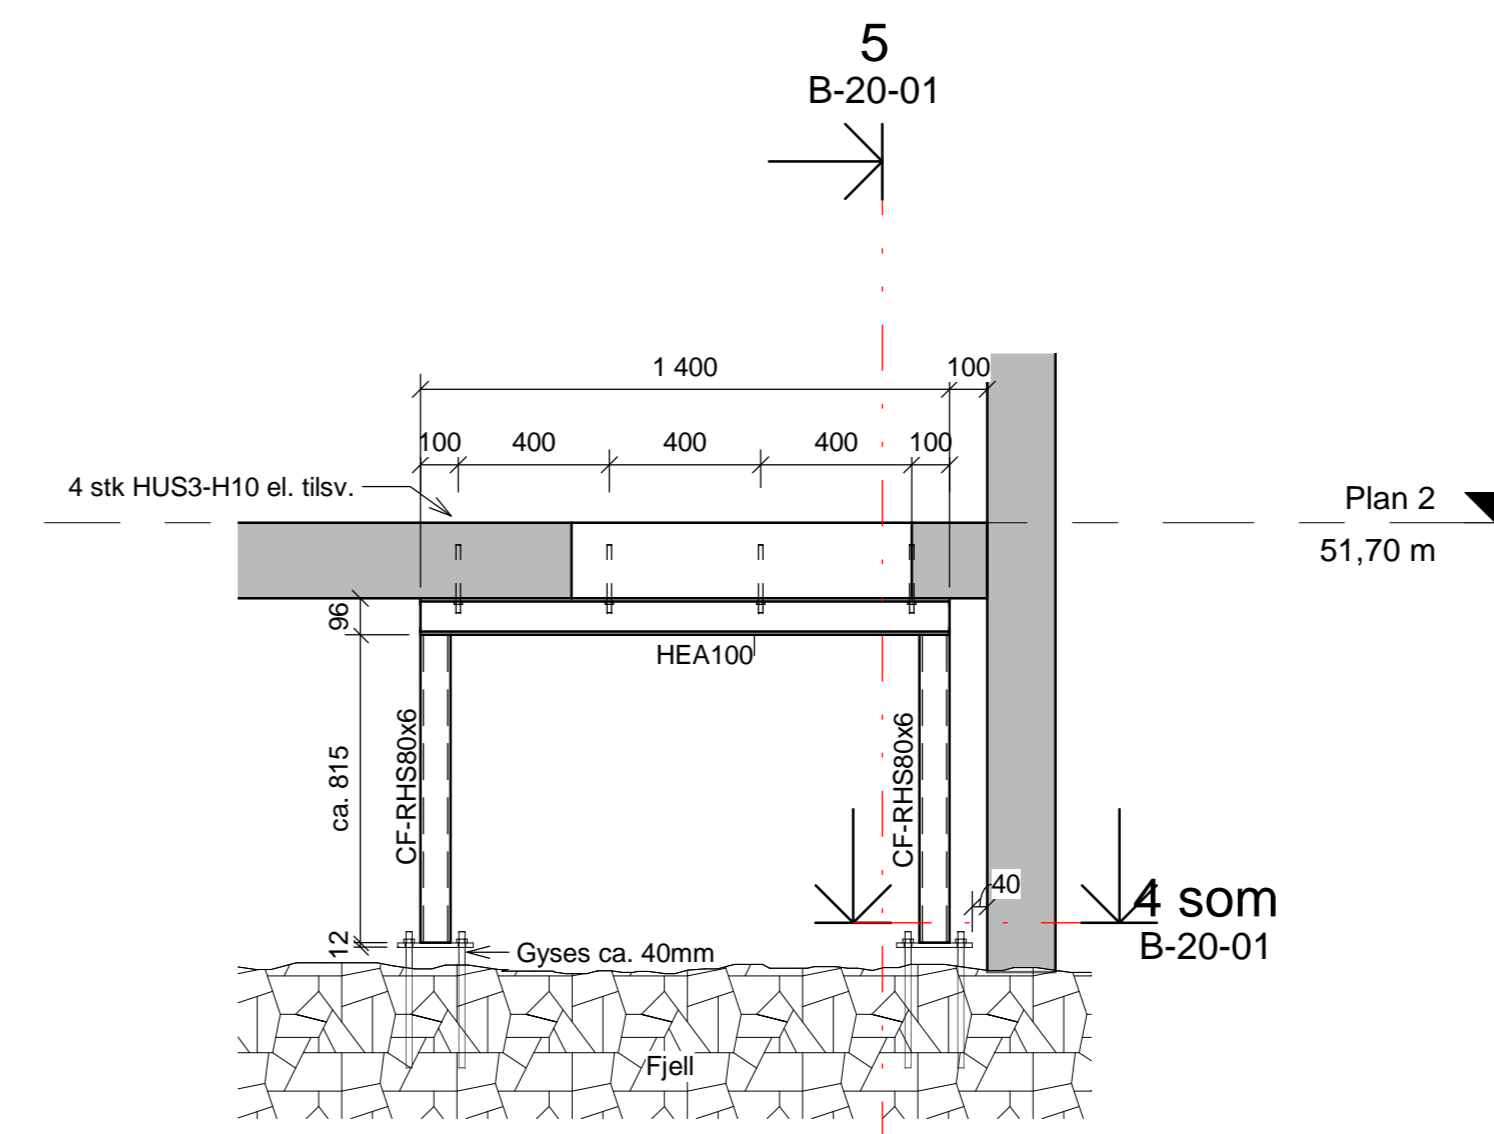

2 SNITT - utsparing 2  
1 : 20

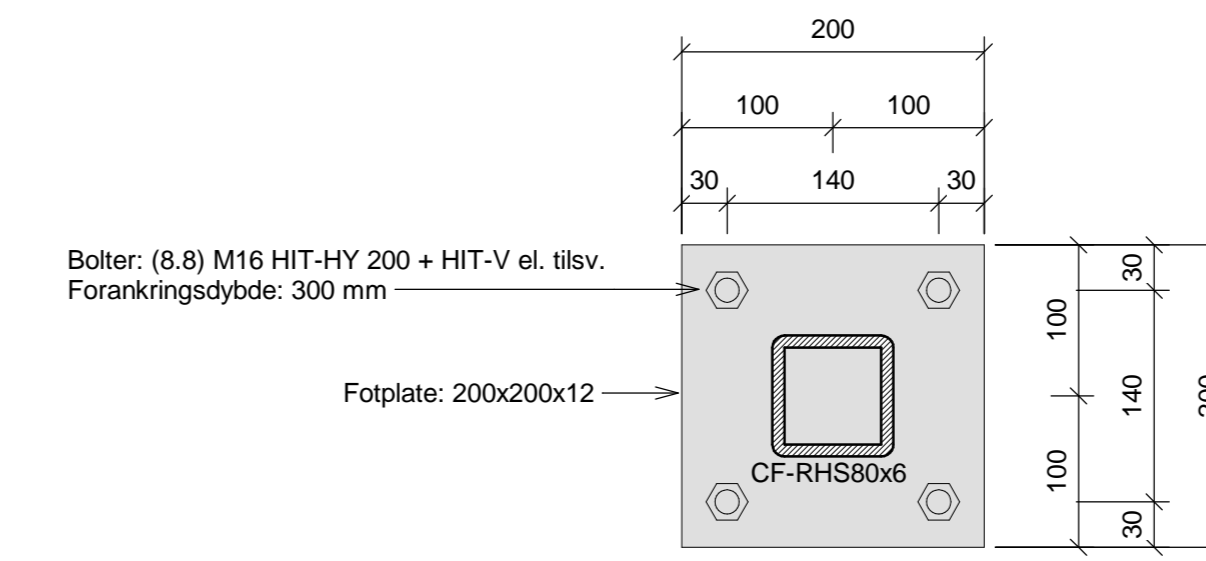

4 DETALJ STÅLPLATE  
1 : 5

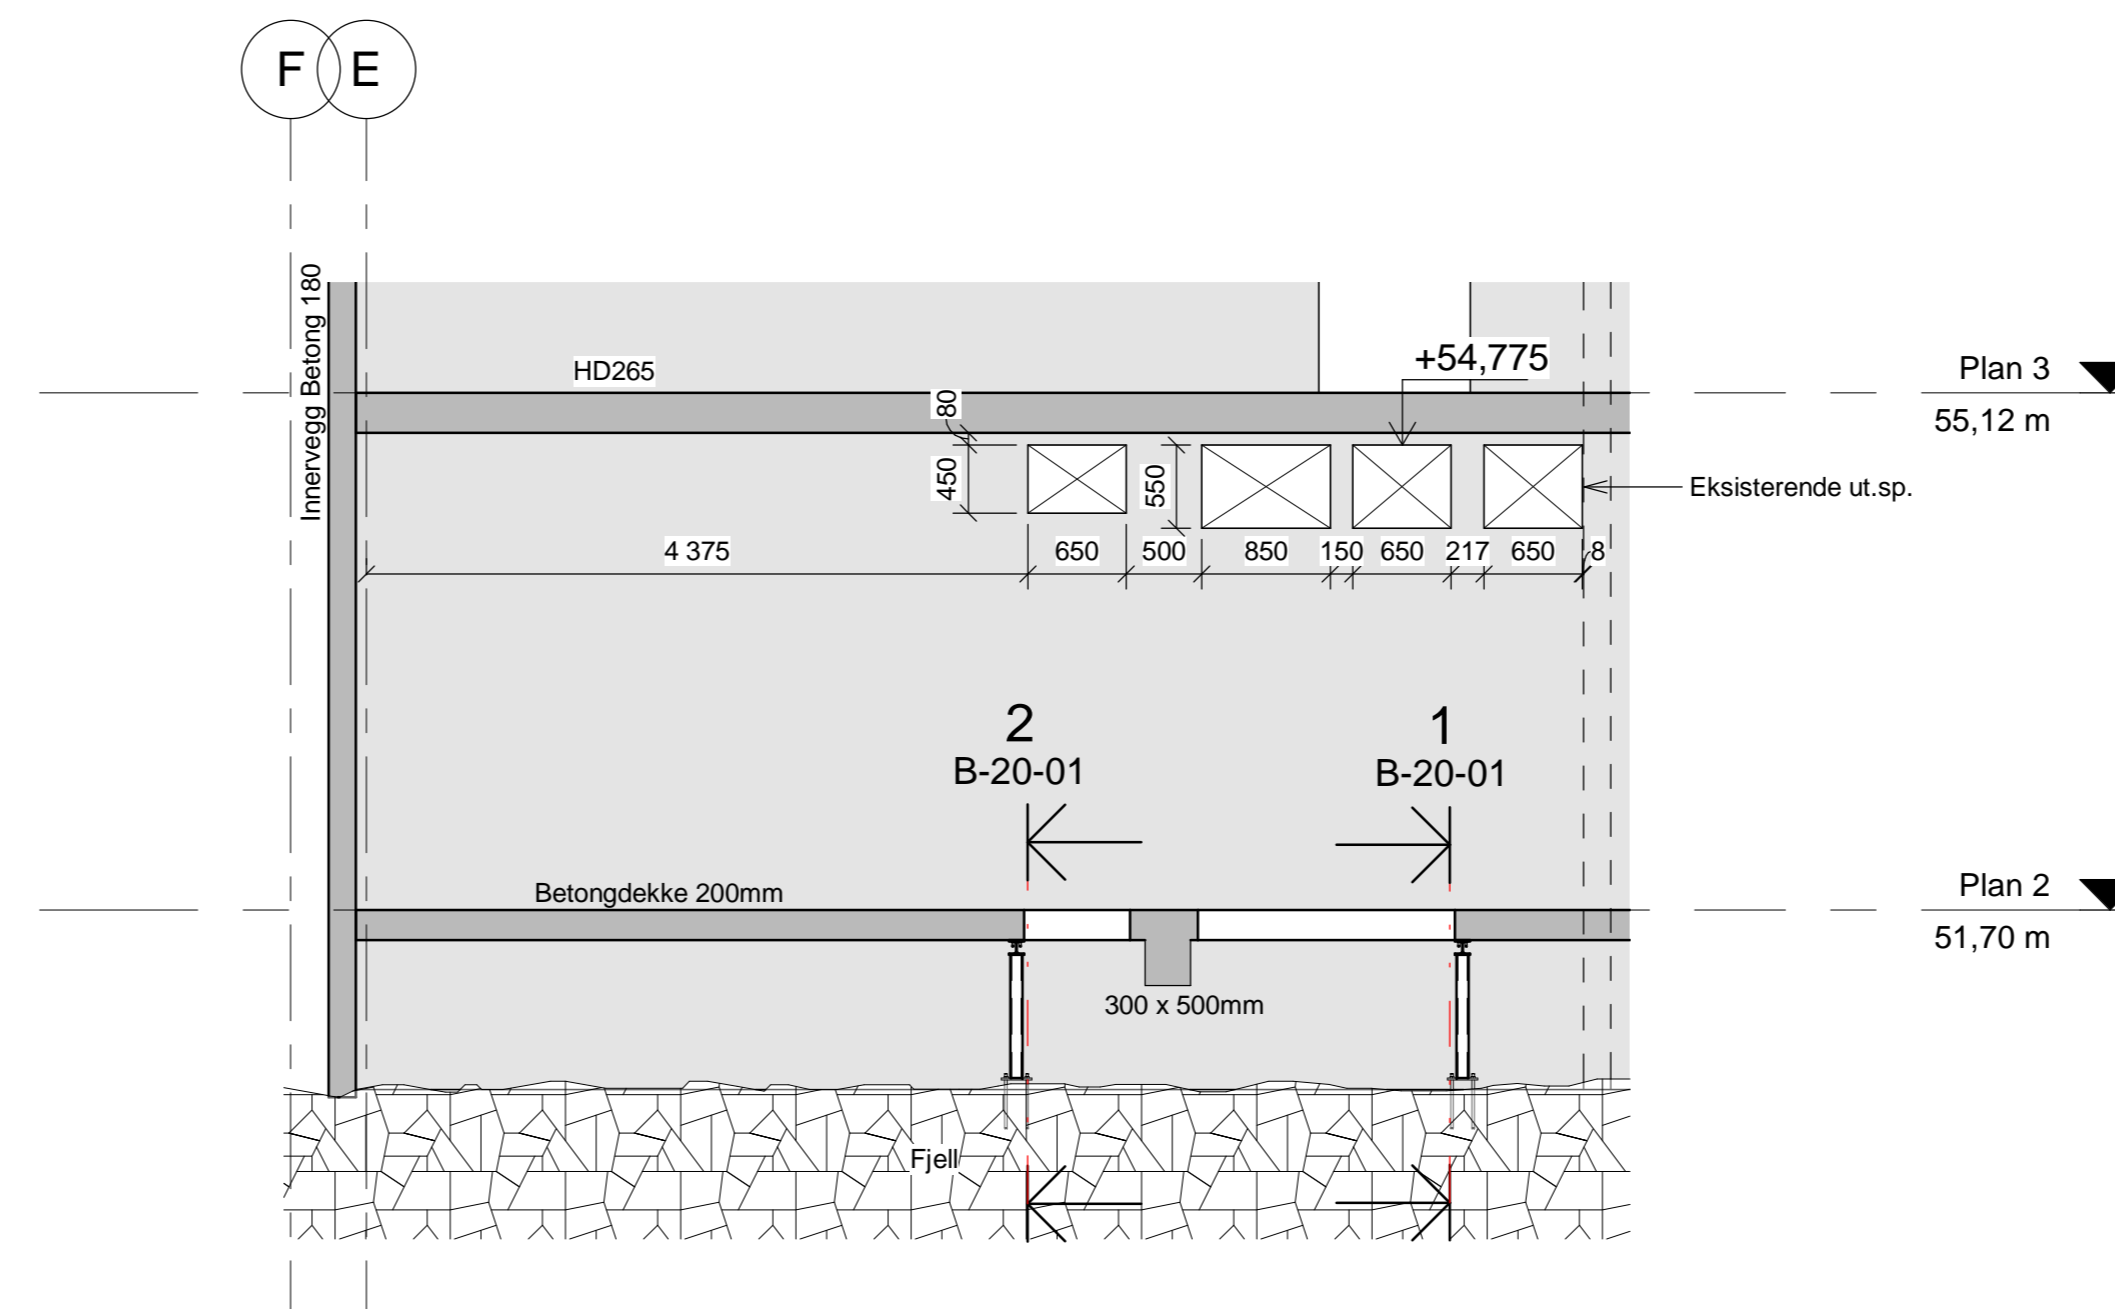

5 SNITT UTSPARING VEGG - PLAN 2  
1 : 50

ANVISNINGER

- Generelt
    - Utførelse i henhold til *teknisk beskrivelse*, NS 3420 og NS-EN 1090-2
    - Stålkonstruksjoner skal være CE-merket iht. NS-EN 1090-1 og leveres med ytelseserklæring (DoP)
    - Utførelsesklasse: EXC2 iht. NS-EN 1090-2
    - Funksjonstoleranser: Klasse 1 iht. NS-EN 1090-2
  - Stål
    - Stålsort og slagseighet: S355J2/S355J2H iht. NS-EN 10025 og NS-EN 10210-1
    - Sveiser: Kilsveis a = 4 mm der annet ikke er angitt
- Festelementer for ikke-forspente skruerforbindelser iht. NS-EN 15048-1:
- Skruer: 8,8 iht. NS-EN ISO 898-1 og NS-EN ISO 4014
  - Muttere: 10 iht. NS-EN ISO 898-2 og NS-EN ISO 4032
  - Skiver: 200 HV iht. 200 NS-EN ISO 7009
  - Skruer, muttere og underlagskiver skal være varmforsinket iht. NS-EN ISO 10684
- Overflatebehandling:
- Overflater blåsrensnes til SA 2,5 iht. NS-EN ISO 8501-1
  - Stålkonstruksjoner skal males og tilfredsstillende holdbarhetsklasse M iht. NS-EN ISO 12944-1
  - Utvendige stålkonstruksjoner: Korrosjonsklasse C3, iht. NS-EN ISO 12944-2-5
  - Innvendige stålkonstruksjoner: Korrosjonsklasse C2, iht. NS-EN ISO 12944-2-5
  - Malingssystemene skal tilfredsstillende krav iht. NS-EN ISO 8501-1
- Brannkrav: R60

Tagingsnummer	Revisjon
B-20-01	F1

TILBUDSTEGNING

F1	2020-03-04	Tilbudstegning	Kajpet	GKo	PB
Rev.	Dato	Bestilling	Utarbeid	Prosjekt	Godkjent
Dette dokumentet er etatside av Nordconsult AS som skal anvendes oppdrags som fremgår nedenfor. Oppdragsnavn: Høyer Nordconsult AS. Dokumentet må bare benyttes til det formål som oppdragsavtalen beskriver, og må ikke kopieres eller gjøres tilgjengelig på annen måte eller i annen utstilling enn formålet viser.					
Nordland Fylkeskommune					Målestokk (gjelder A0)
NFK Polarsirkelen VGS Mjølan - FLØY A HULLTAKING DEKKE OG VEGGER					1:50/20/5
RIB					
Norconsult	Oppdragsnummer	Tegningsnummer	Revisjon		
	5175697	B-20-01	F1		