



N:\5175615175697\BIM\Arkitektur\Modell\Plan 1 - underlag_201031_013 Plan 1 sammensatt ALLE bygg.dwg - KDa - Pliktet: 2020-03-05_01:56:13 - LAYOUT = A-20-01-01*

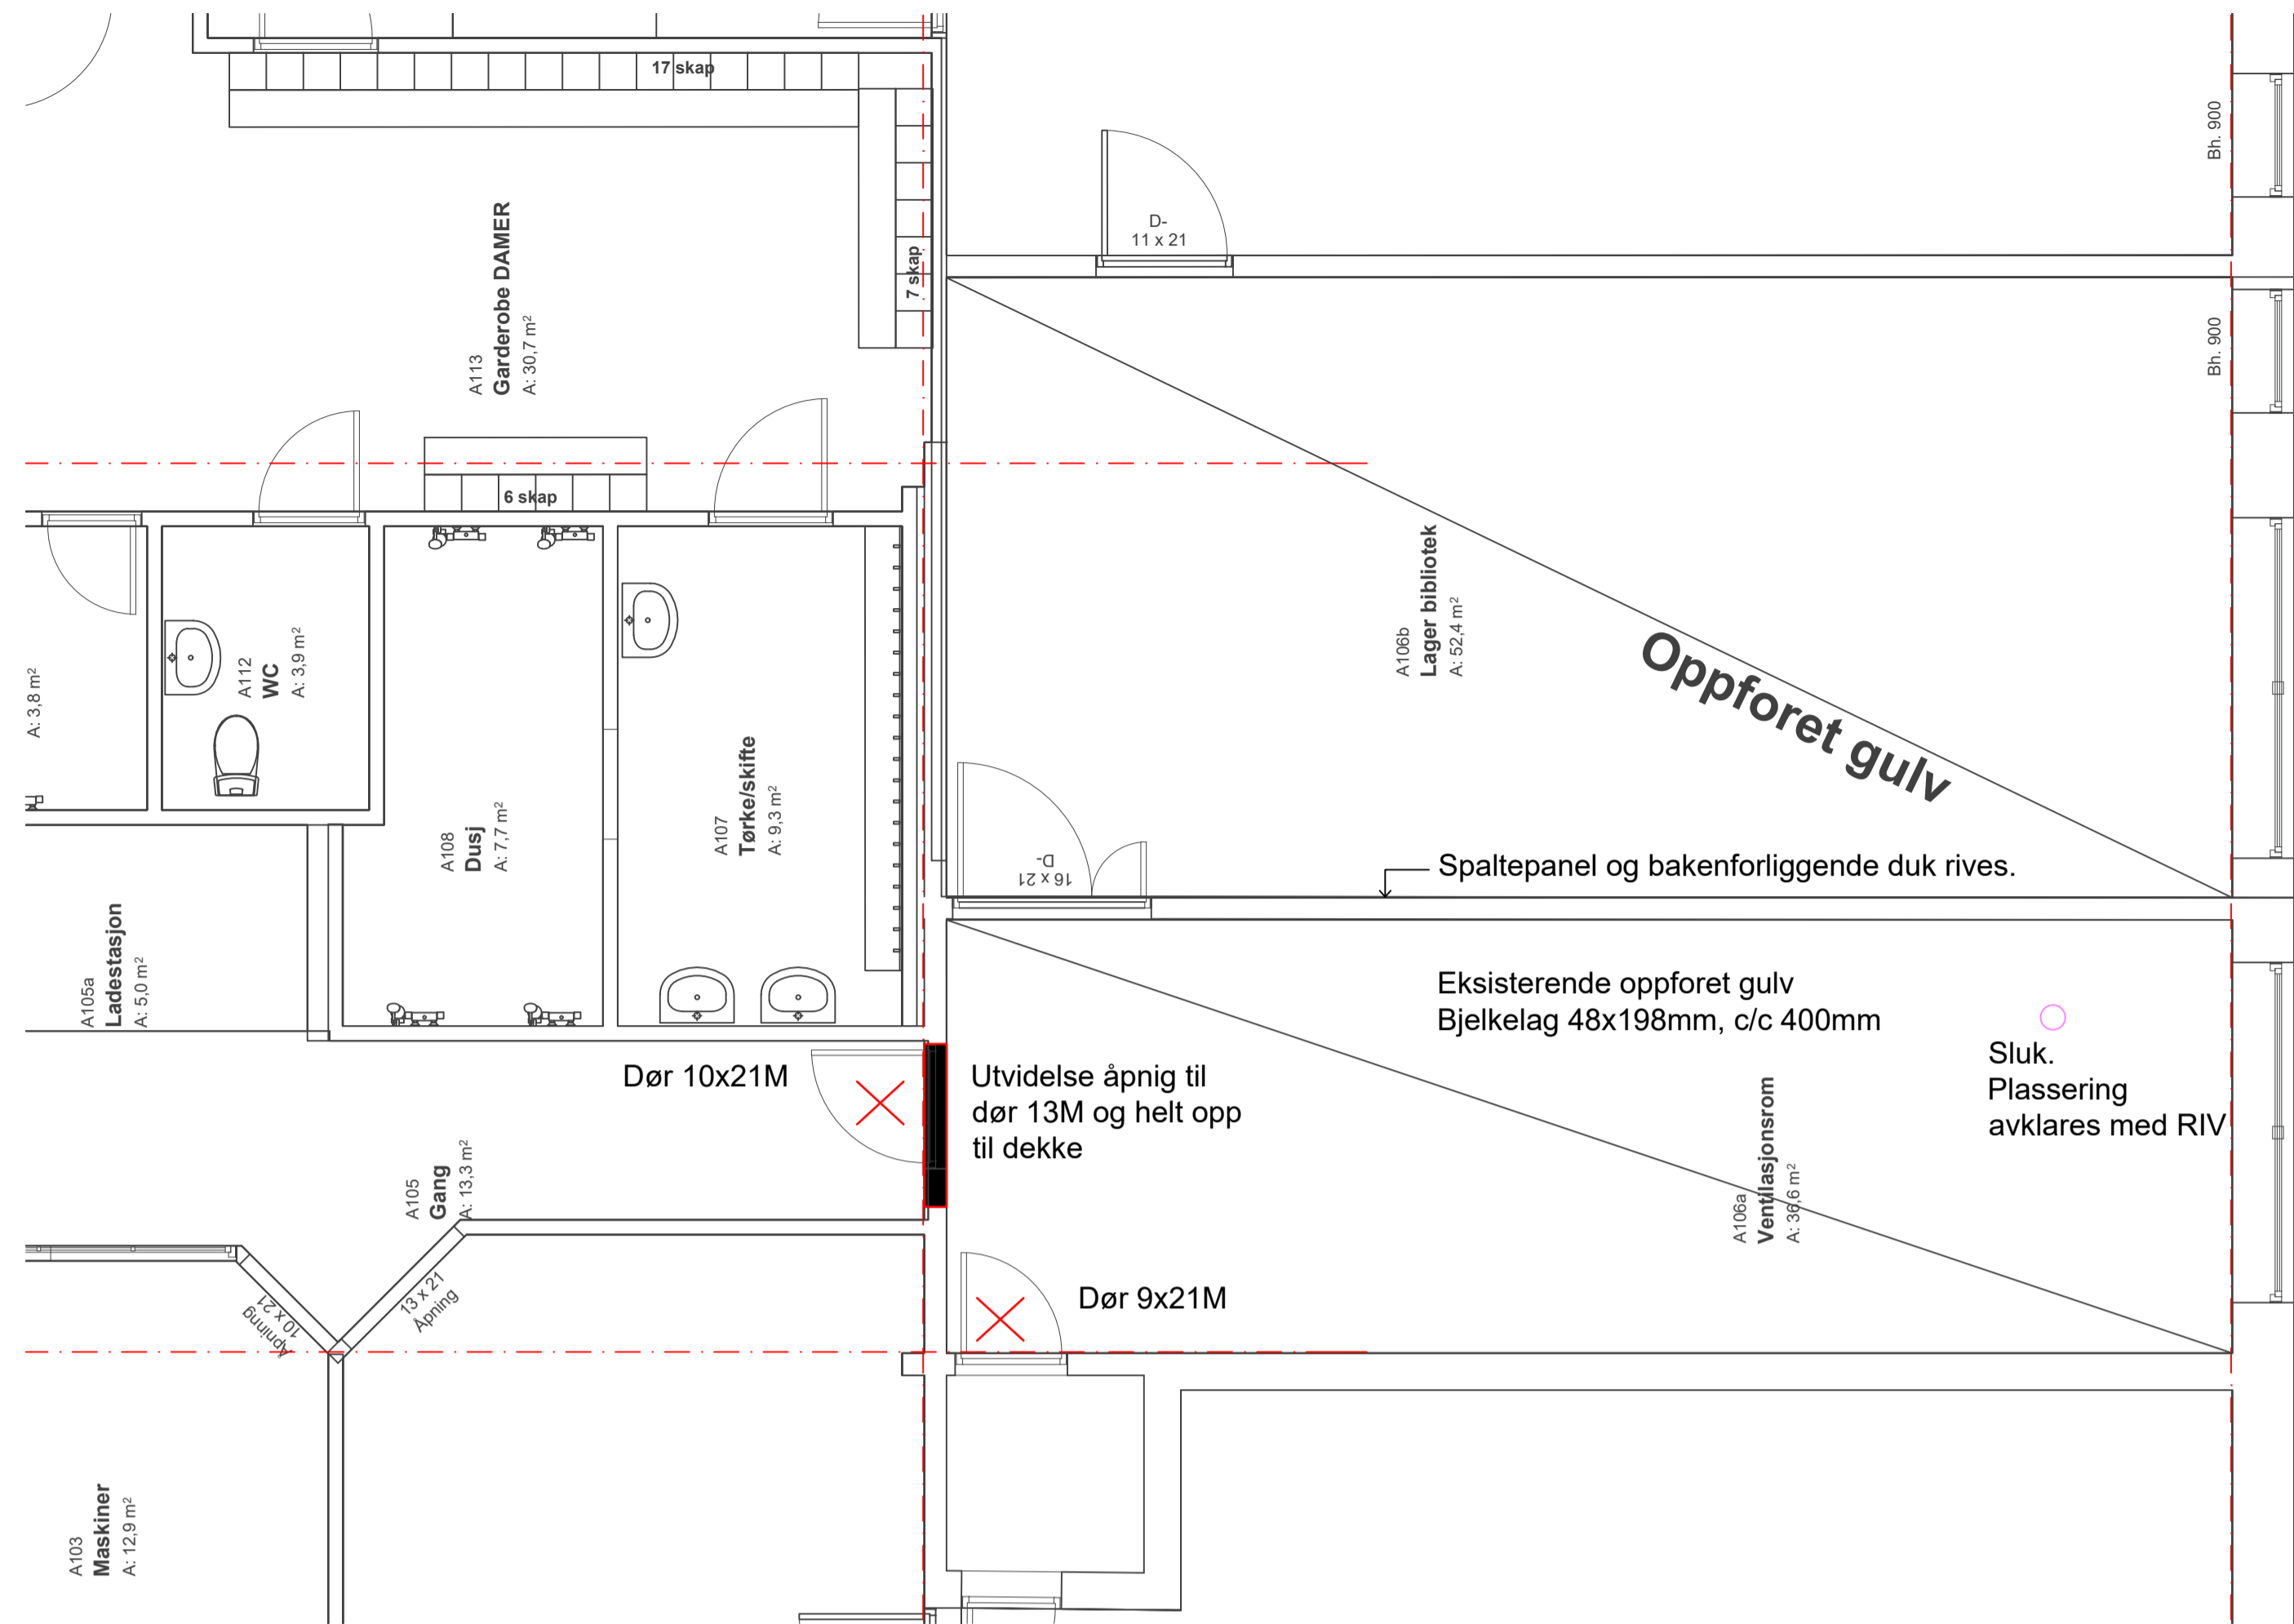

- ✗ Vindu 14x12M
- ✗ Vindu 14x12M
- ✗ Vindu 14x12M
- ✗ Vindu 14x12M

RIVEPLAN

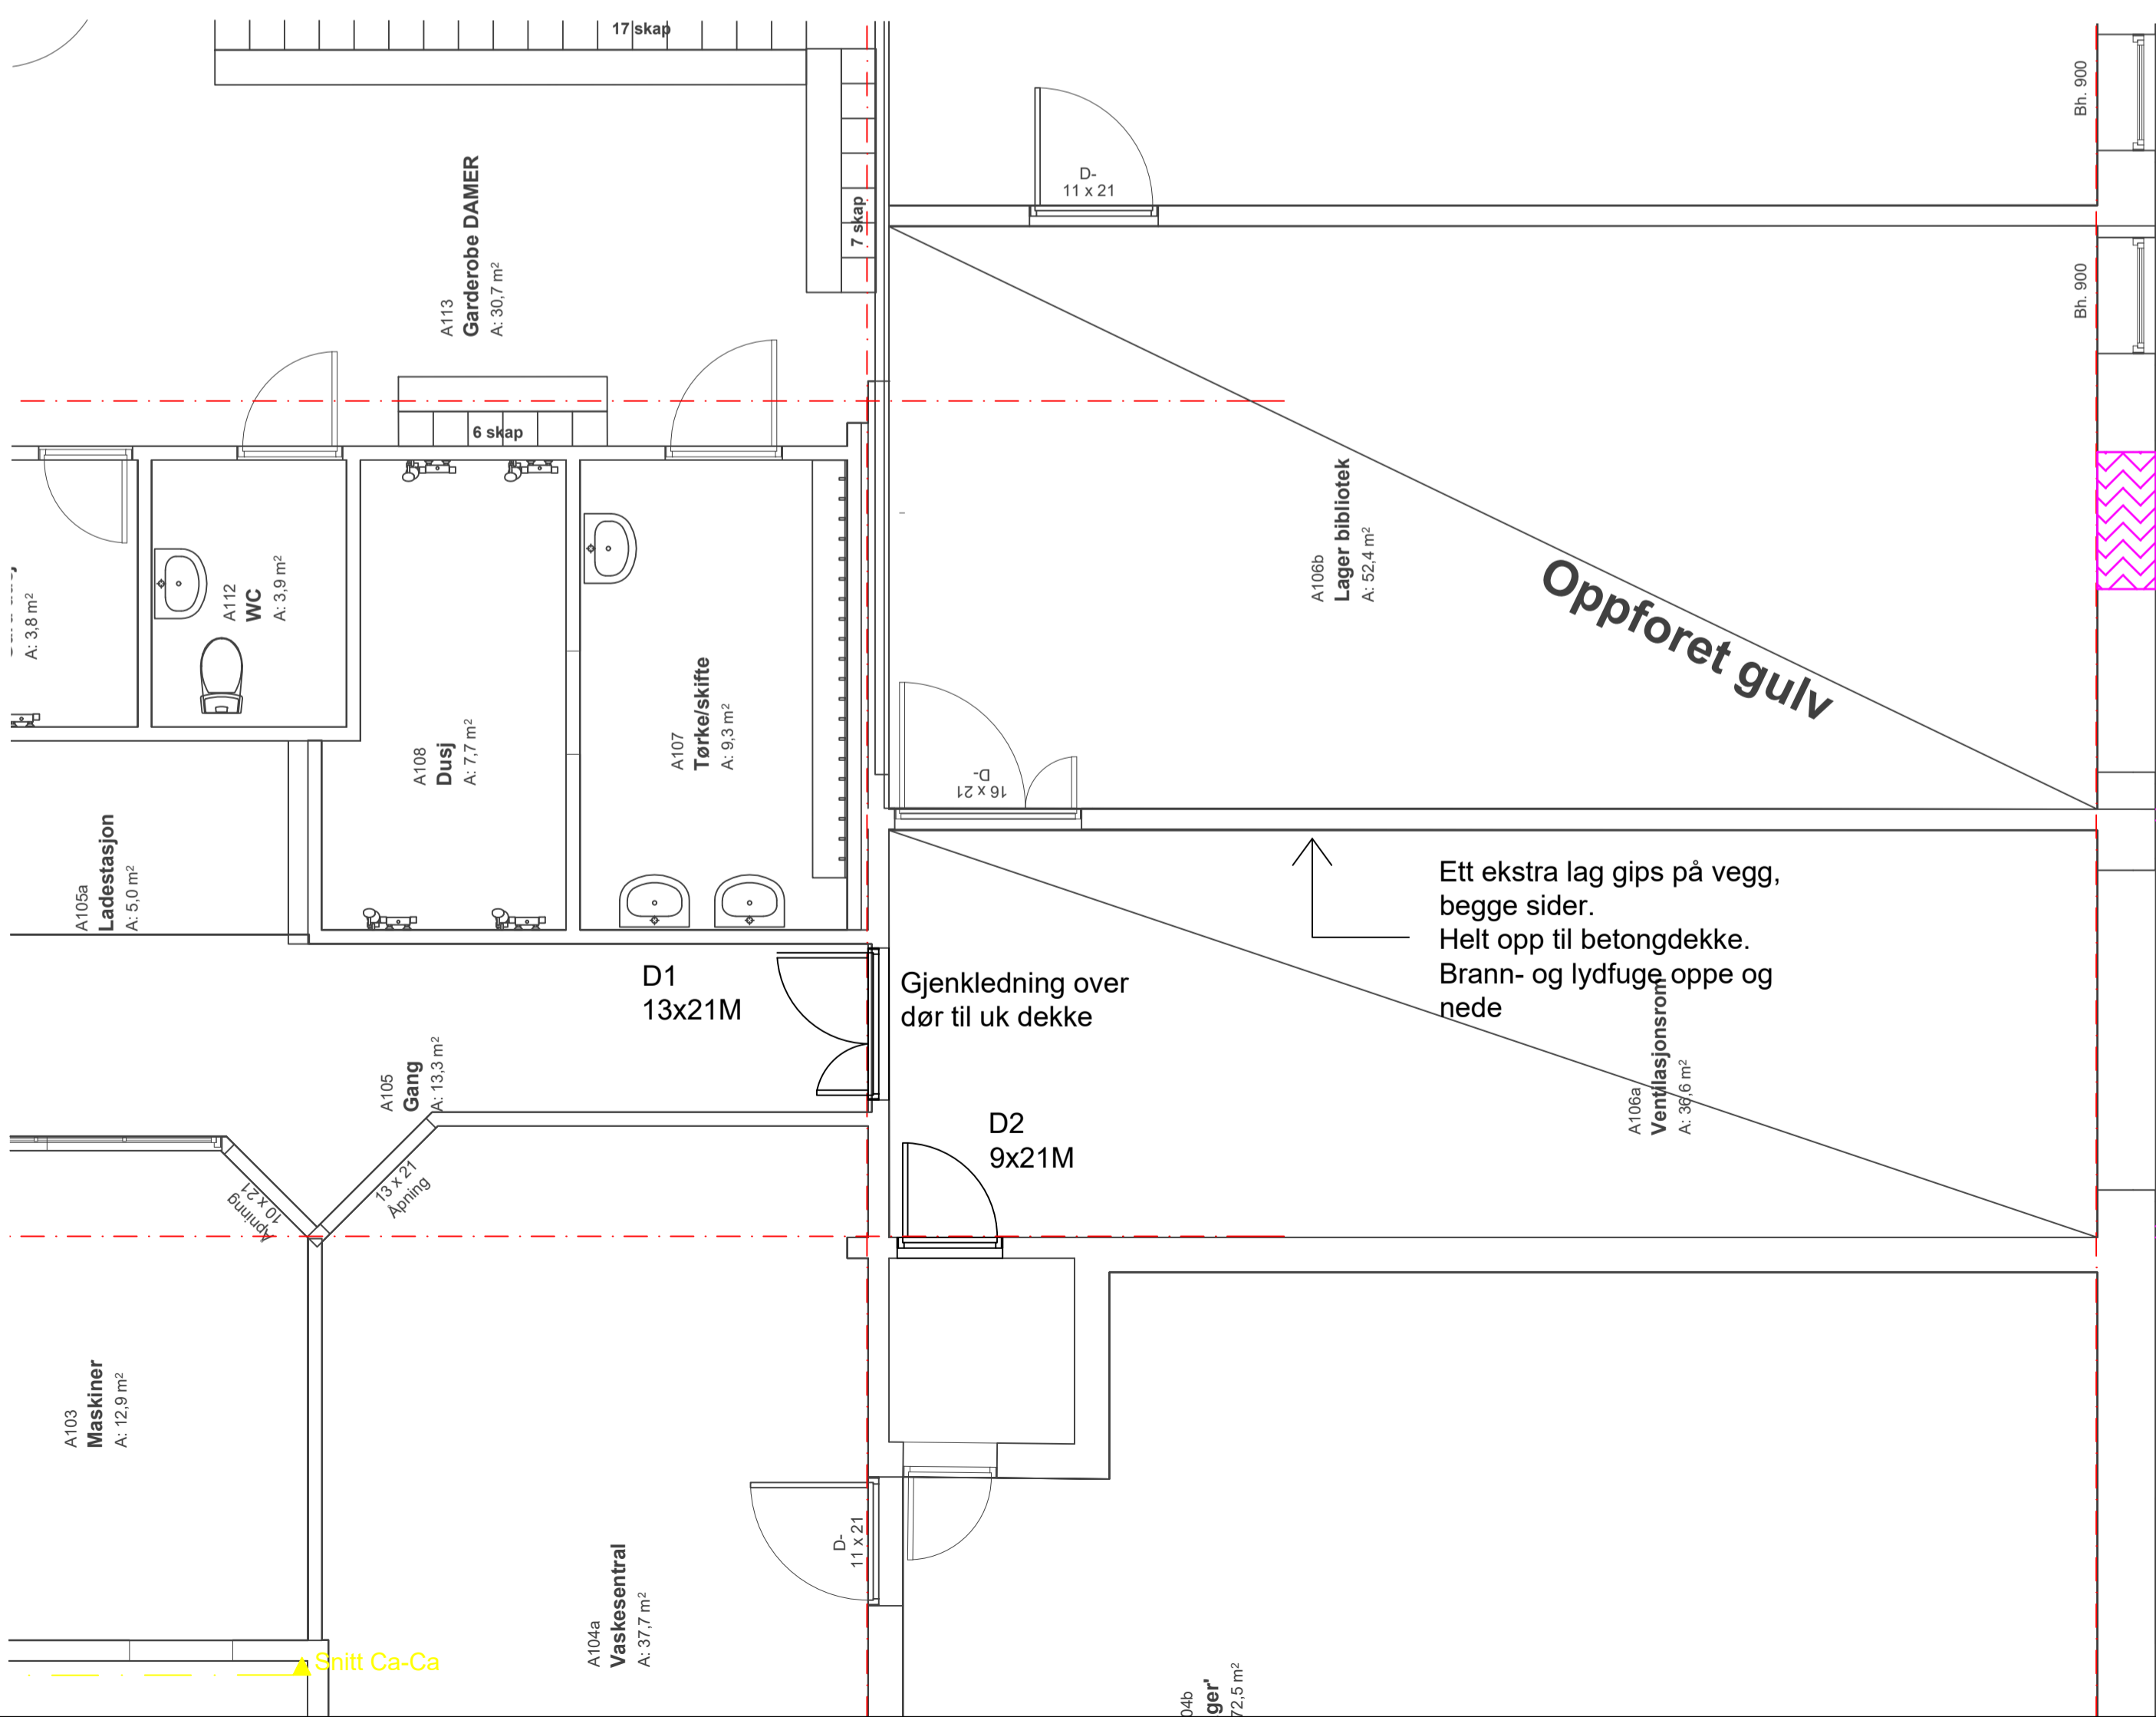

- ← Gjenkledning i vindusfelt ca 12x12M. Gips-iso-GU-beslag i samme farge som avkastrist Tilpasses avtrekksrist
- ← Åpning for avkastrist
- ← YD1 9x21M
- ← Nytt overbygg
- ← Åpning for inntaksrst
- ← Markisolasjon
- ← Eksisterende overbygg EL

PLAN

FORKLARINGER:

- ✗ Riving dør/vindu
- ▨ Riving vegg
- ▨ Riving himling
- Hulltaking
- ▨ Gjenkledning/ny vegg
- ▨ Ny himling

ROM 106a (Ventilasjonsrom)

- Yttervegg:
- Riving vinduer
- Innervegg mot 106b:
- Nytt ett lag gips øverst på vegg der dette mangler. Ett ekstra lag gips hele vegg
 - Malerbehandling gipsplater

Himling:

- Riving malt fasthimling, inkl luker
- Støvbinding uk eksisterende betongdekke og øverste felt på betongvegger

Gulv:

- Riving eksisterende belegg
- Helseparking gulv
- Nytt vinylbelegg på gulv med oppbrett 100mm. Tilpasninger sluk
- Fundament under agregat: presset mineralull og lastfordelingsplate

ROM 106b (Boklager)

- Yttervegg:
- Riving vinduer
 - Gjenkledning resterende åpning ved avkastrist

Innervegg mot 106a:

- Riving spaltepanel med bakenforliggende duk.
- Nytt ett lag gips øverst på vegg der dette mangler. Ett ekstra lag gips hele vegg
- Malerbehandling gipsplater

Tegningsnummer	Revisjon
A-20-01-01	F01

UTOMHUS AKSE E - OVERBYGG

- Fundament:
- Plate på mark
 - Markplate (frostsikring)

Vegg:

- Bindingsverk trykkimpregnert m/kledning Royalimpregnert eller tilsvarende.
- Øverst på vegg til tak: Netting

Tak:

- Sperretak 48x148mm, cc600
- Taktro og tekking

F01	2020-03-04	TILBUDSTEGNING	KDa	PB	PB
Rev.	Dato	Beskrivelse	Utarbeidet	Fagkontroll	Godkjent

Dette dokumentet er utarbeidet av Norconsult AS som del av det oppdraget som fremgår nedenfor. Opphavsretten tilhører Norconsult AS. Dokumentet må bare benyttes til det formål som oppdragsavtalen beskriver, og må ikke kopieres eller gjøres tilgjengelig på annen måte eller i større utstrekning enn formålet tilsier.

NORDLAND FYLKESKOMMUNE	Målestokk (gjelder A1)
	1:50

Polarsirkelen videregående skole. Bygg A

RIVEPLAN / PLAN
PLAN 1

Norconsult	Oppdragsnummer	Tegningsnummer	Revisjon
	5175697	A-20-01-01	F01