



Plan 2  
51,70 m

OPPRISS 1

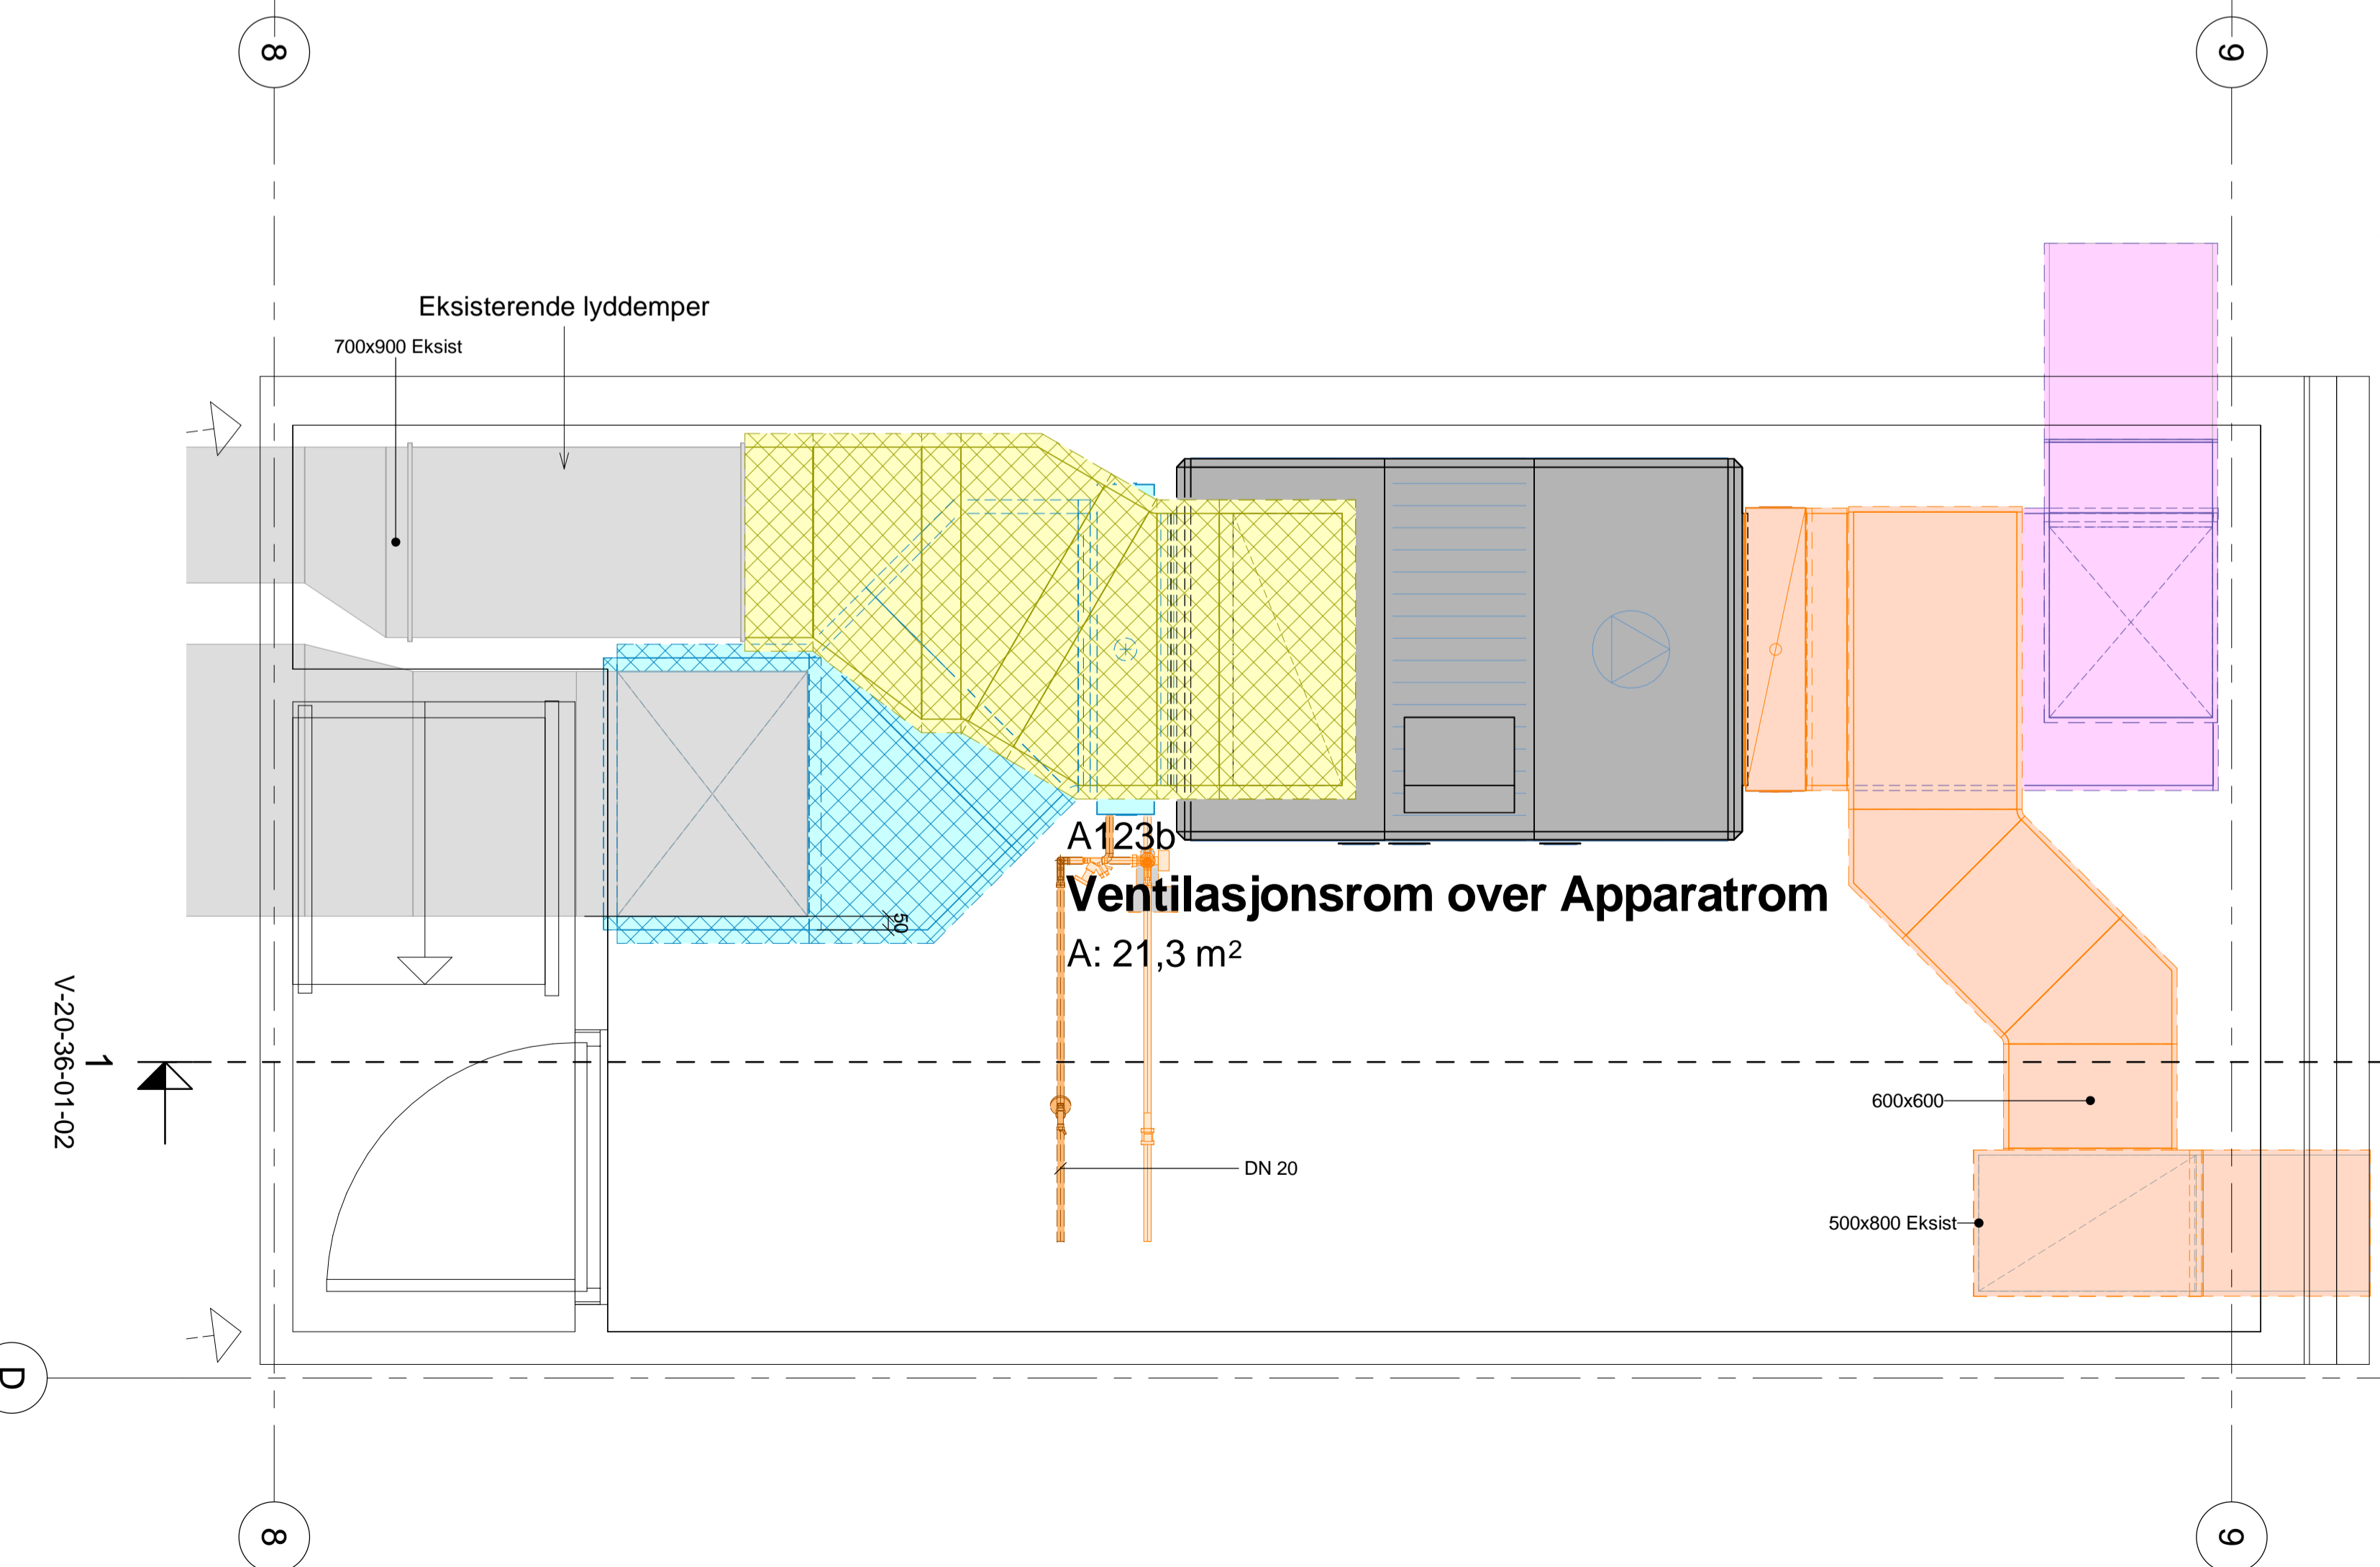

Plan 1  
47,56 m

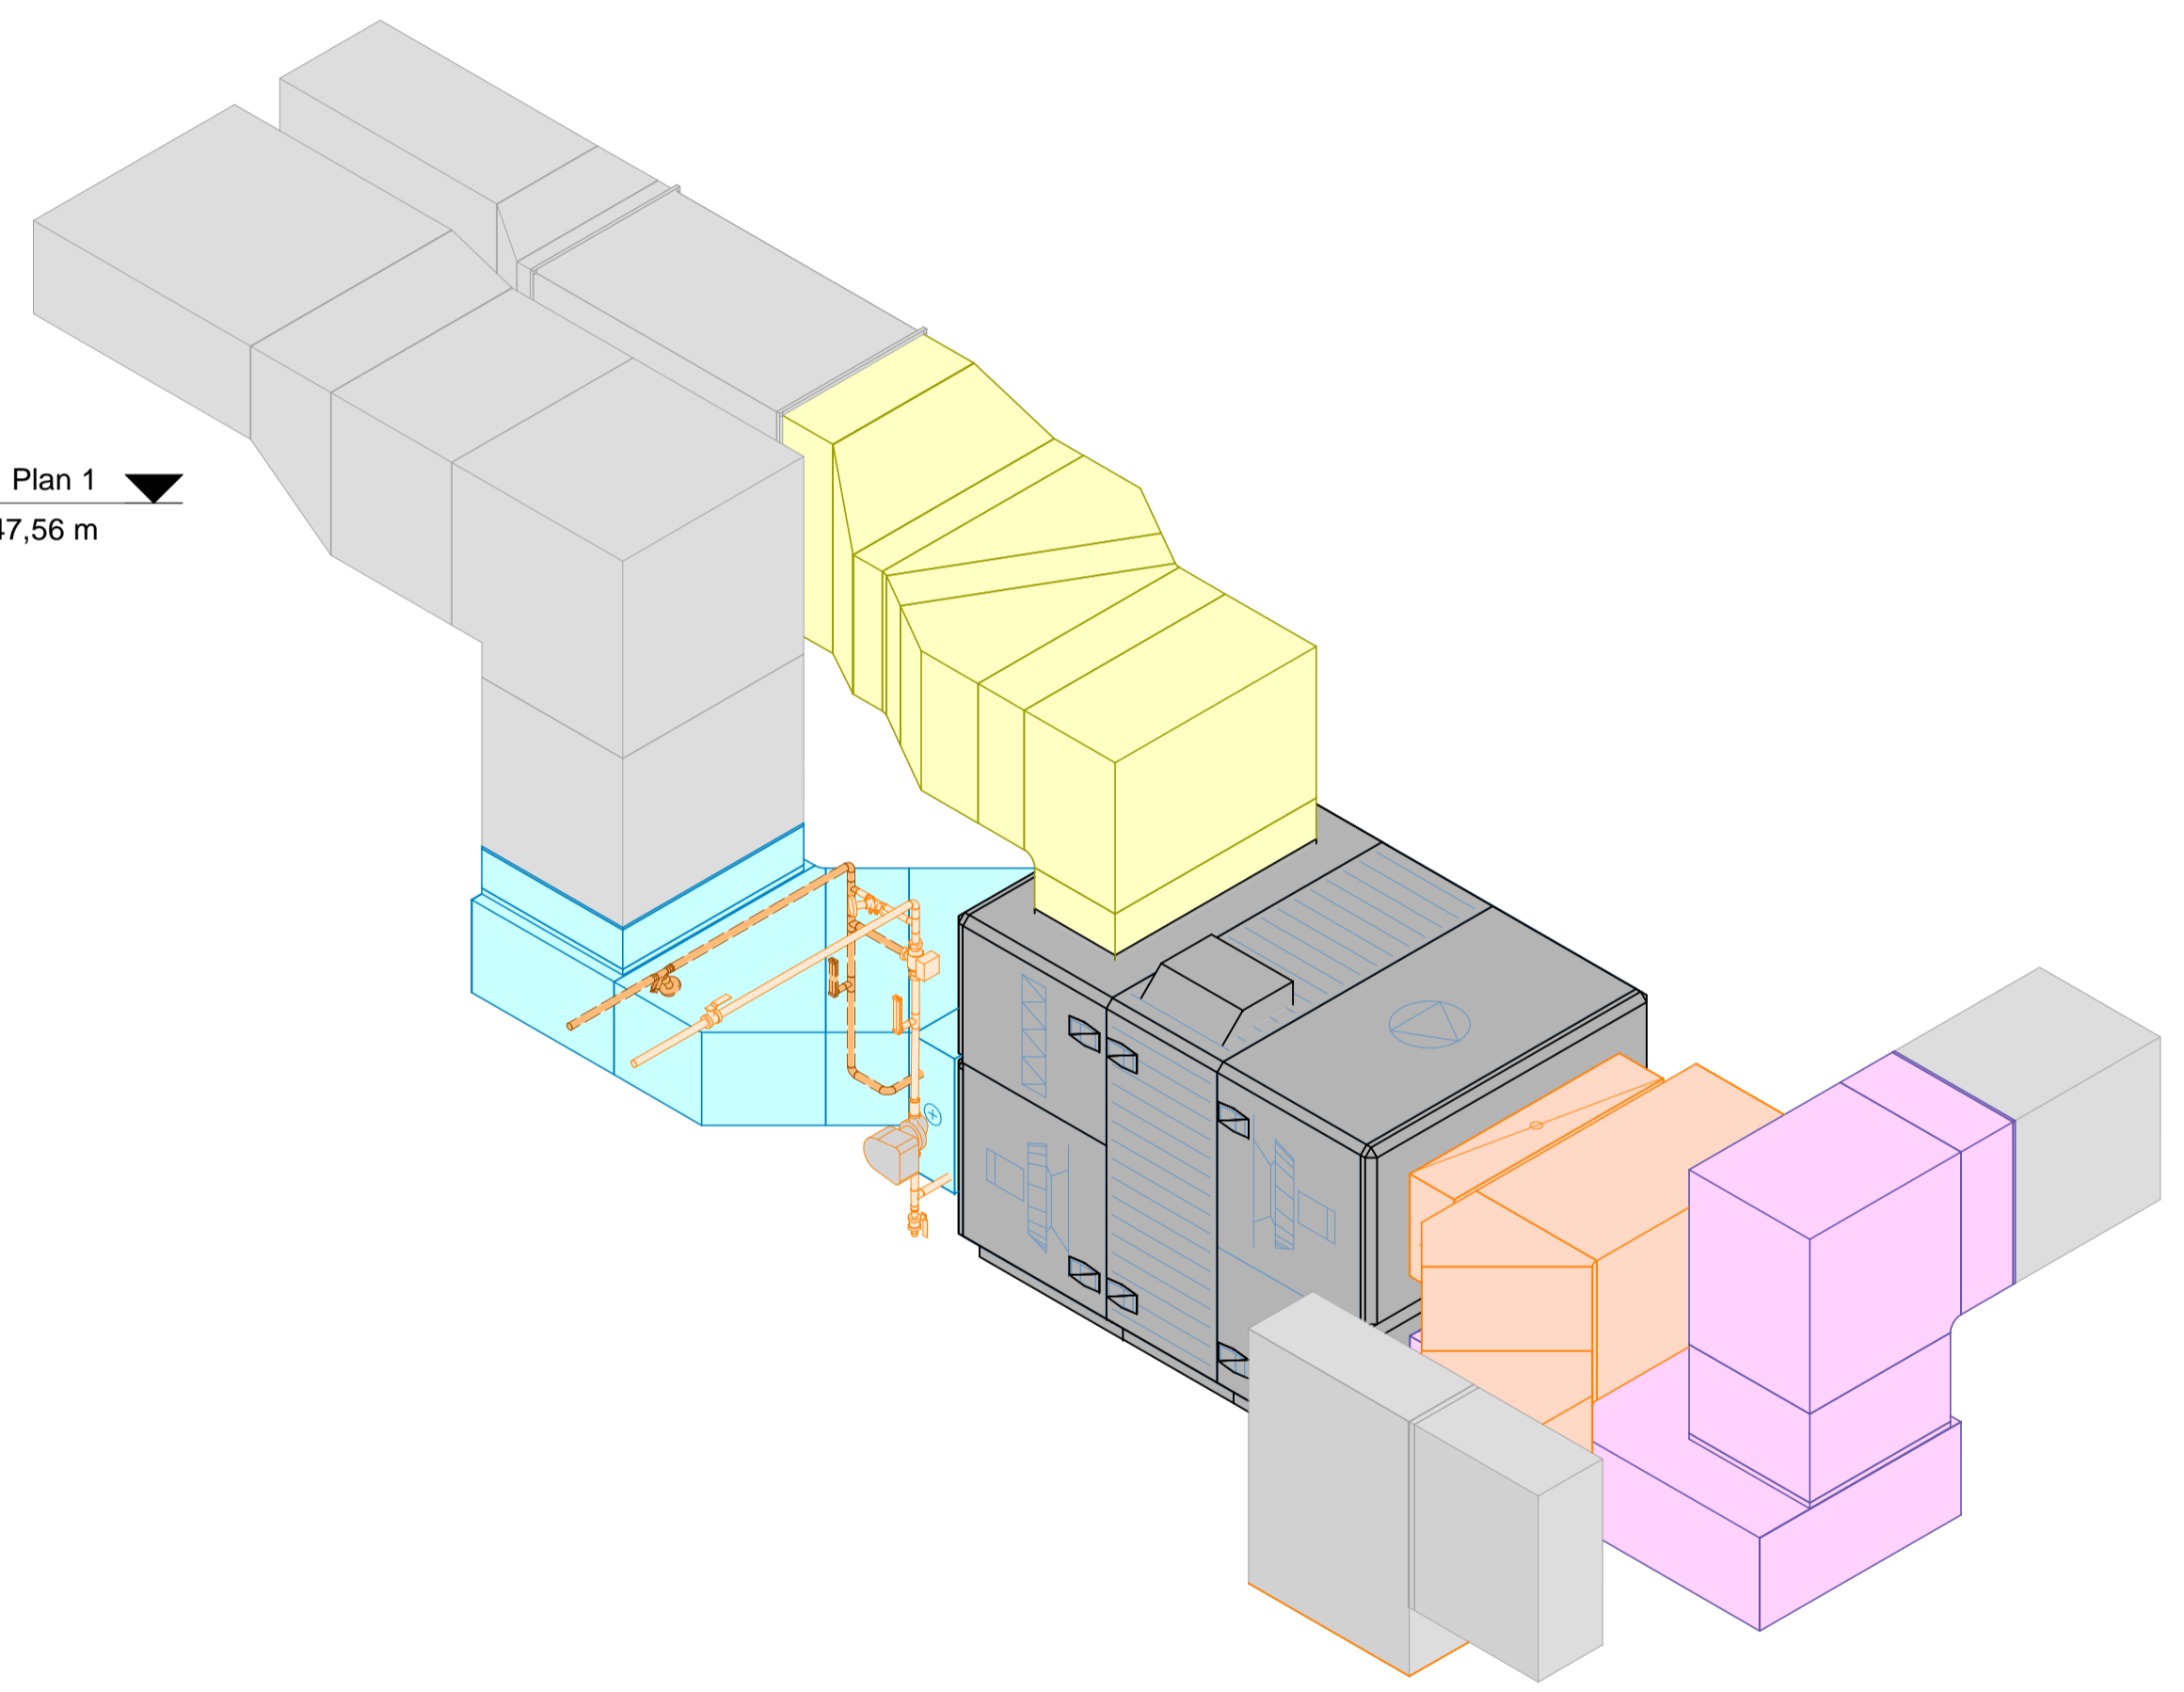

Rev.	Dato	Beskrivelse	Utarbeidet	Fagkontroll	Godkjent
F1	2020-02-28	TILBUDSTEGNING			

Dette dokumentet er utarbeidet av Norconsult AS som del av det oppdraget som fremgår nedenfor. Opphavsretten tilhører Norconsult AS. Dokumentet må bare benyttes til det formål som oppdragsavtalen beskriver, og må ikke kopieres eller gjøres tilgjengelig på annen måte eller i større utstrekning enn formålet tilsier.

**Nordland Fylkeskommune** Målestokk (gjelder A1)  
1 : 20

**Polarsirkelen VGS Mjølan Ventilasjon Fløy A**

**Ventilasjonsrom A123b**  
**Nytt aggregat**

Oppdragsnummer	Tegningsnummer	Revisjon
Norconsult  5175697	V-20-36-01-02	F1