


OPPRISS 1

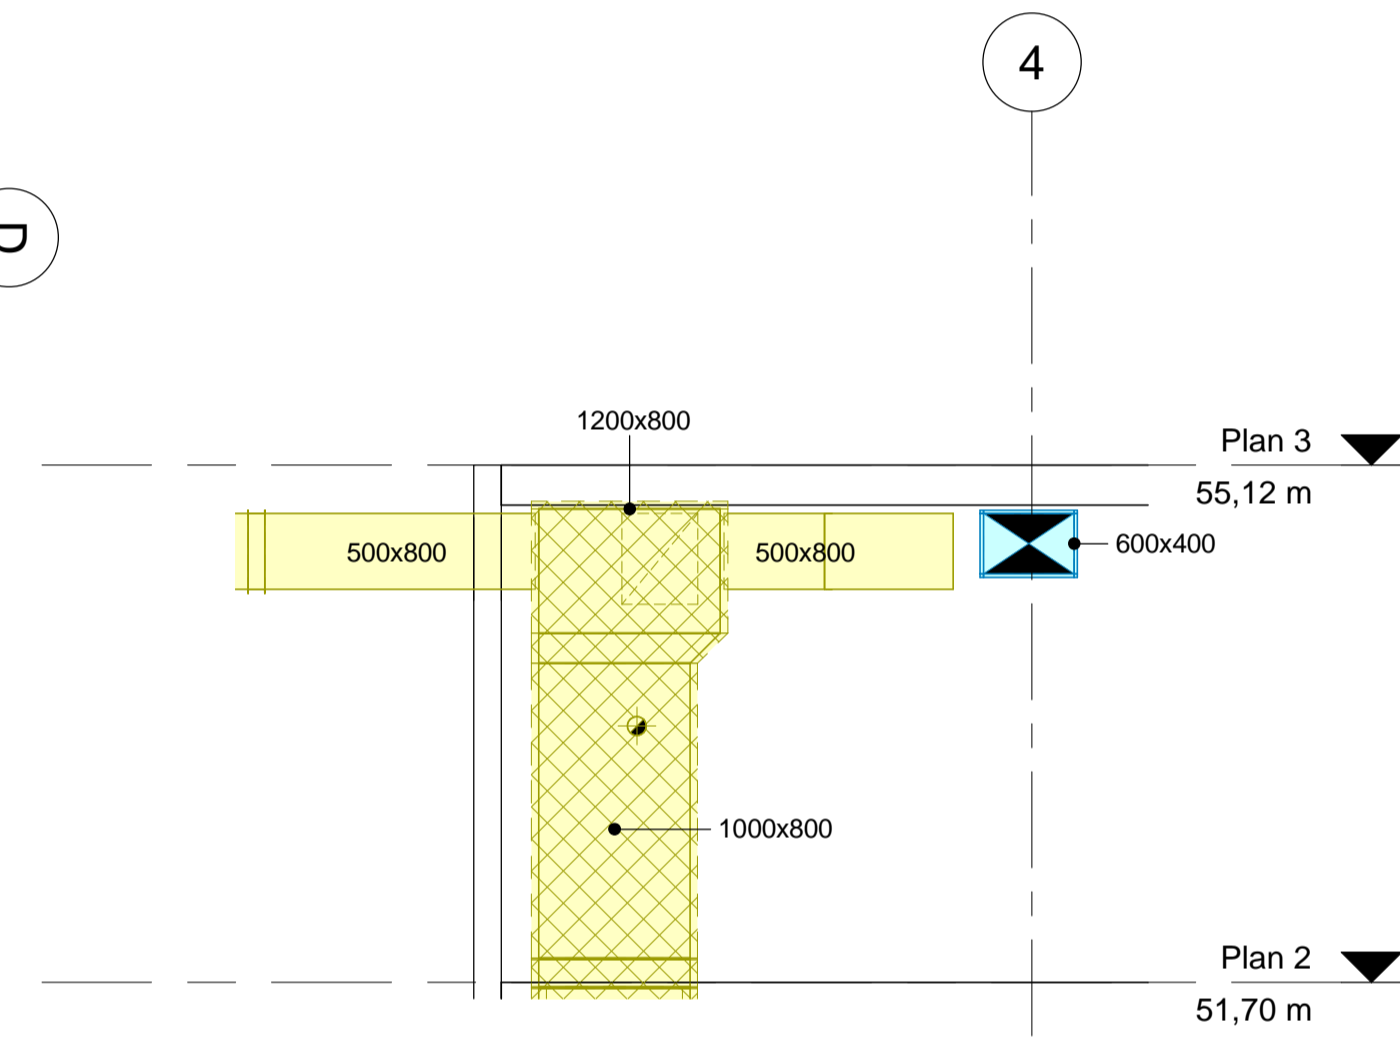

OPPRISS 2

Rev.	Dato	TILBUDSTEGNING	Utarbeidet	Ist	PB	Godkjent
<p>Detta dokumentet er utarbeidet av Norconsult AS som del av det oppdraget som fremgår nedenfor. Opphavsretten tilhører Norconsult AS. Dokumentet må bare benyttes til det formål som oppdragsavtalen beskriver, og må ikke kopieres eller gjøres tilgjengelig på annen måte eller i større utstrekning enn formålet tilsier.</p>						
<p>Nordland Fylkeskommune</p>						<p>Målestokk (gjelder A1)</p> <p>1 : 50</p>
<p>Polarsirkelen VGS Mjølan Ventilasjon Fløy A</p>						
<p>Plan 2 - Ventilasjon</p>						
<p>Norconsult</p>		<p>Oppdragsnummer</p> <p>5175697</p>	<p>Tegningsnummer</p> <p>V-20-36-02-01</p>	<p>Revisjon</p> <p>F1</p>		