

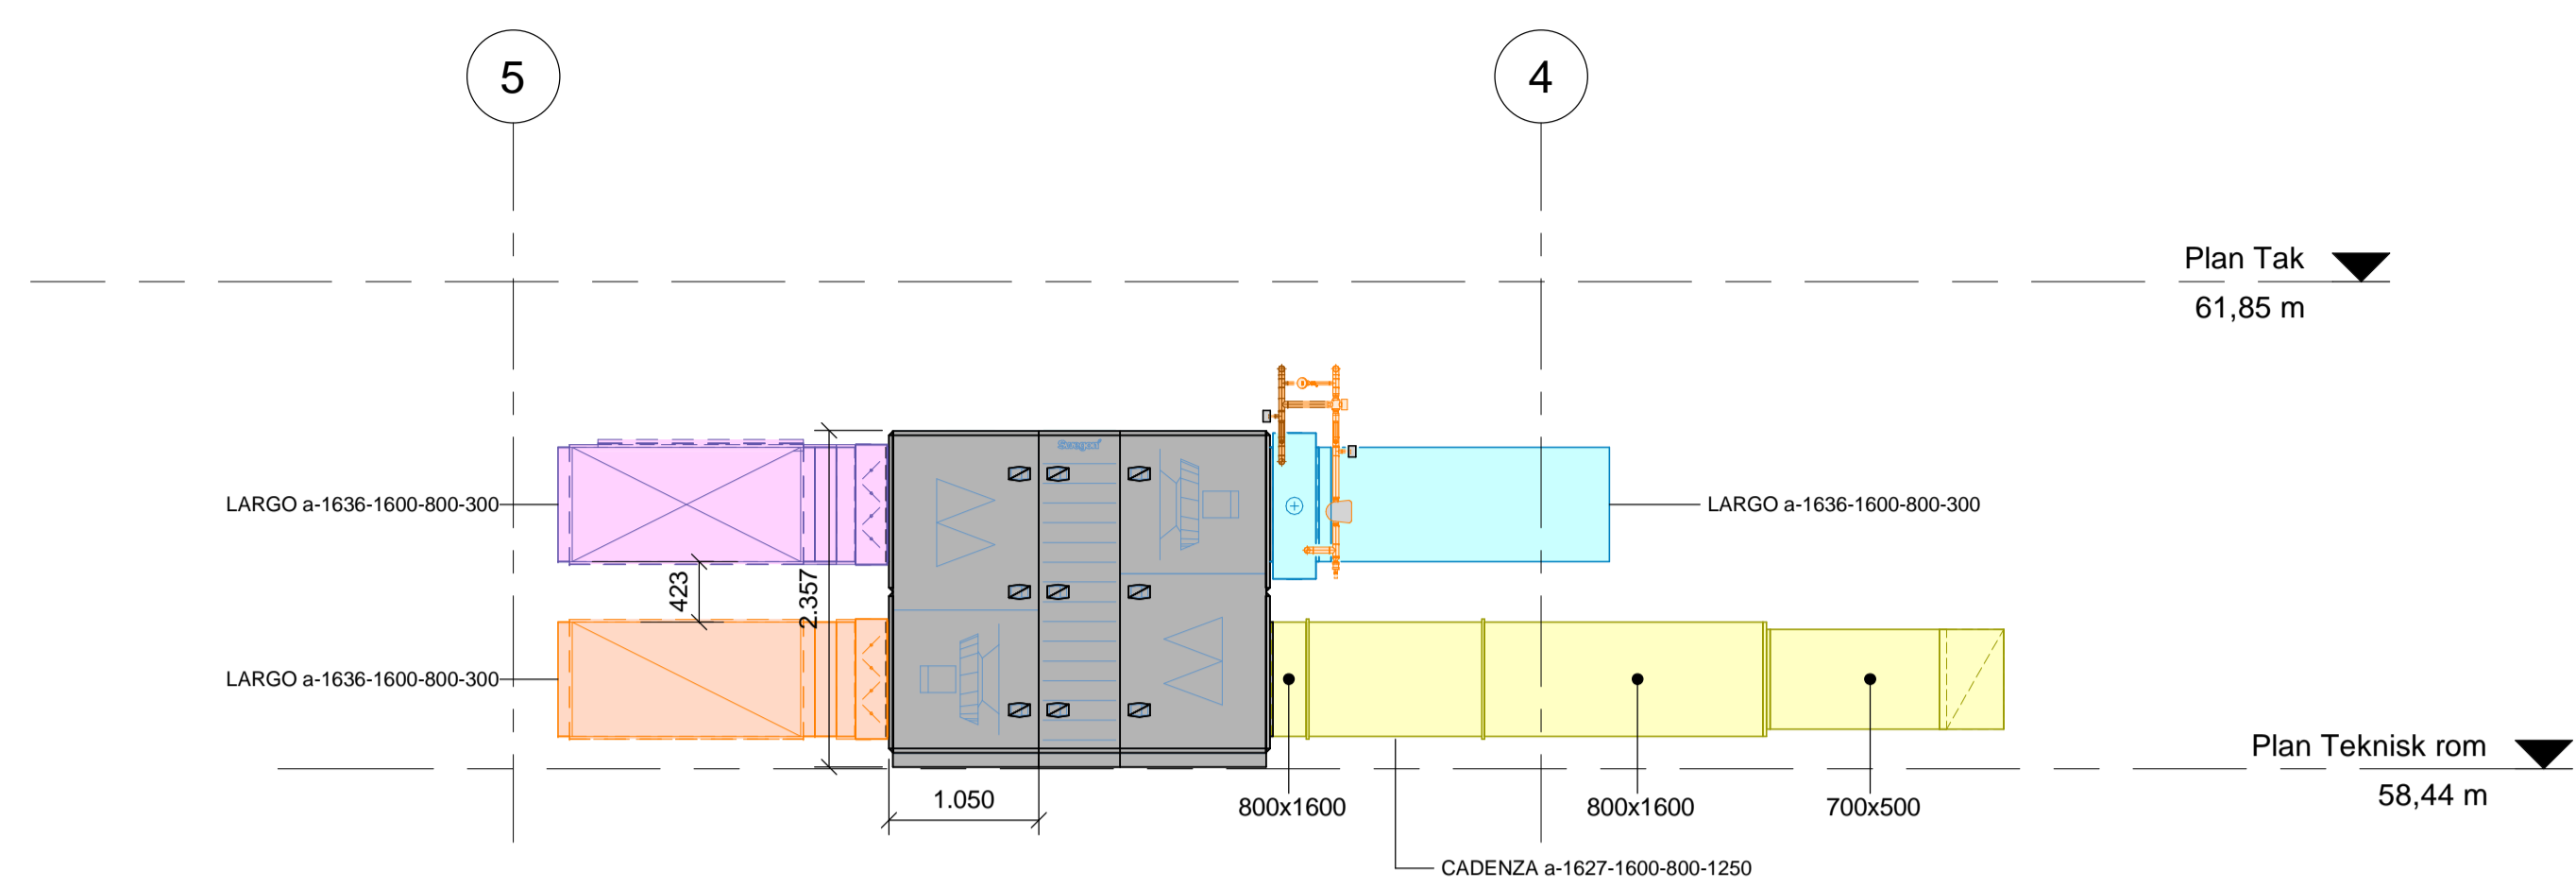


OPPRISS 1

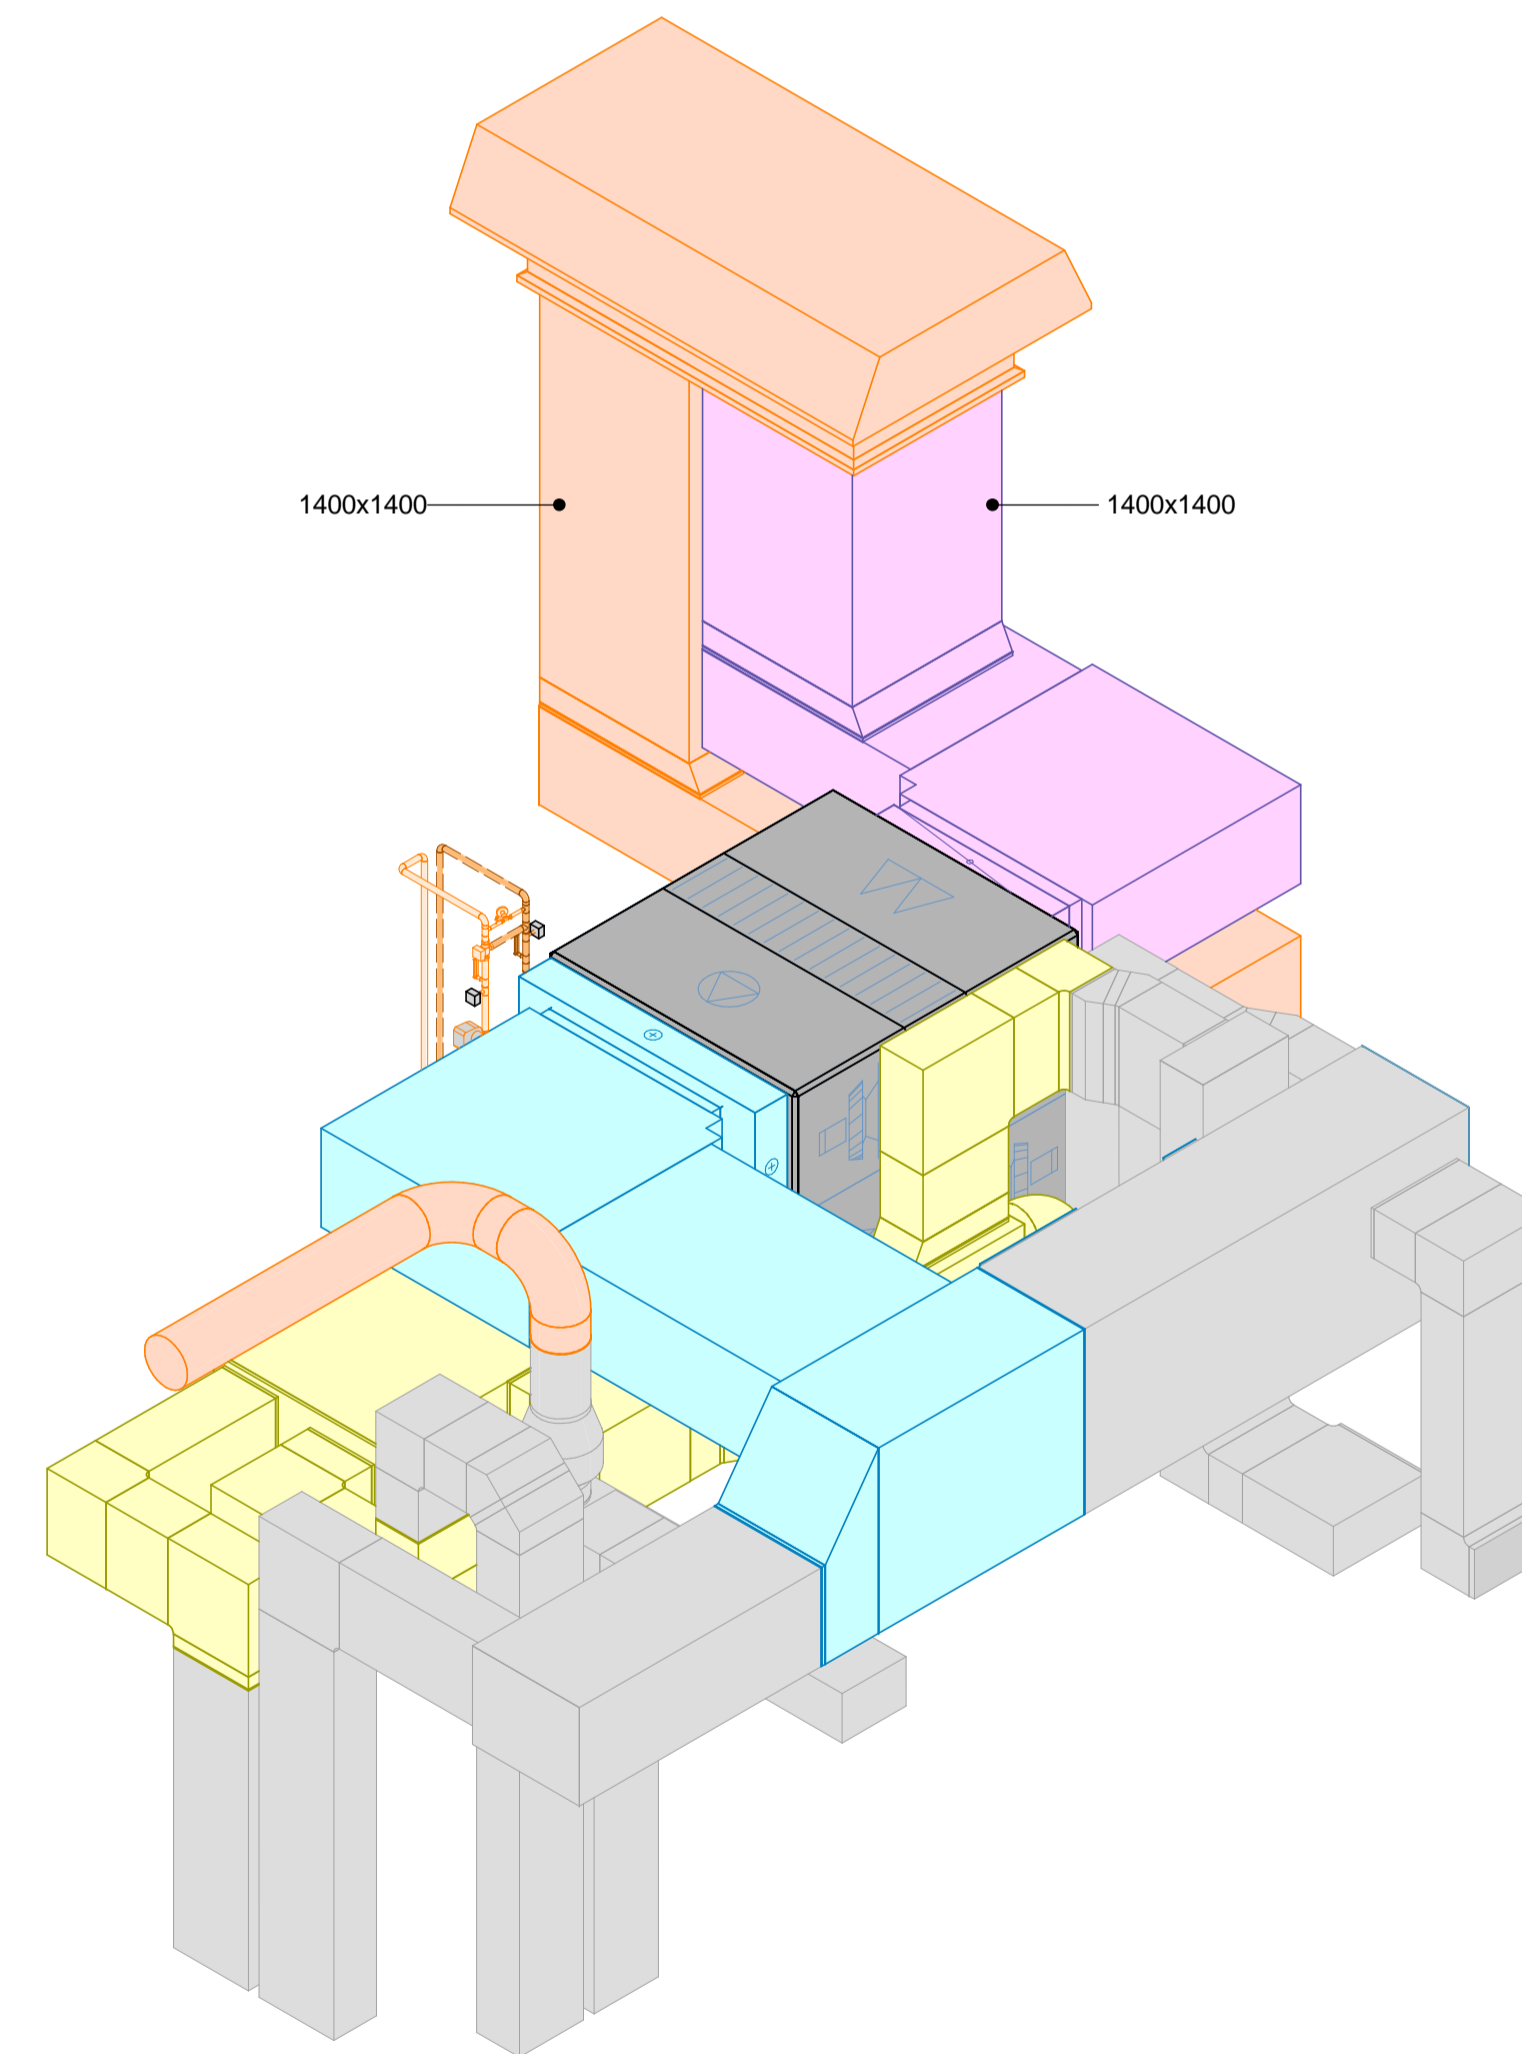

OPPRISS 2

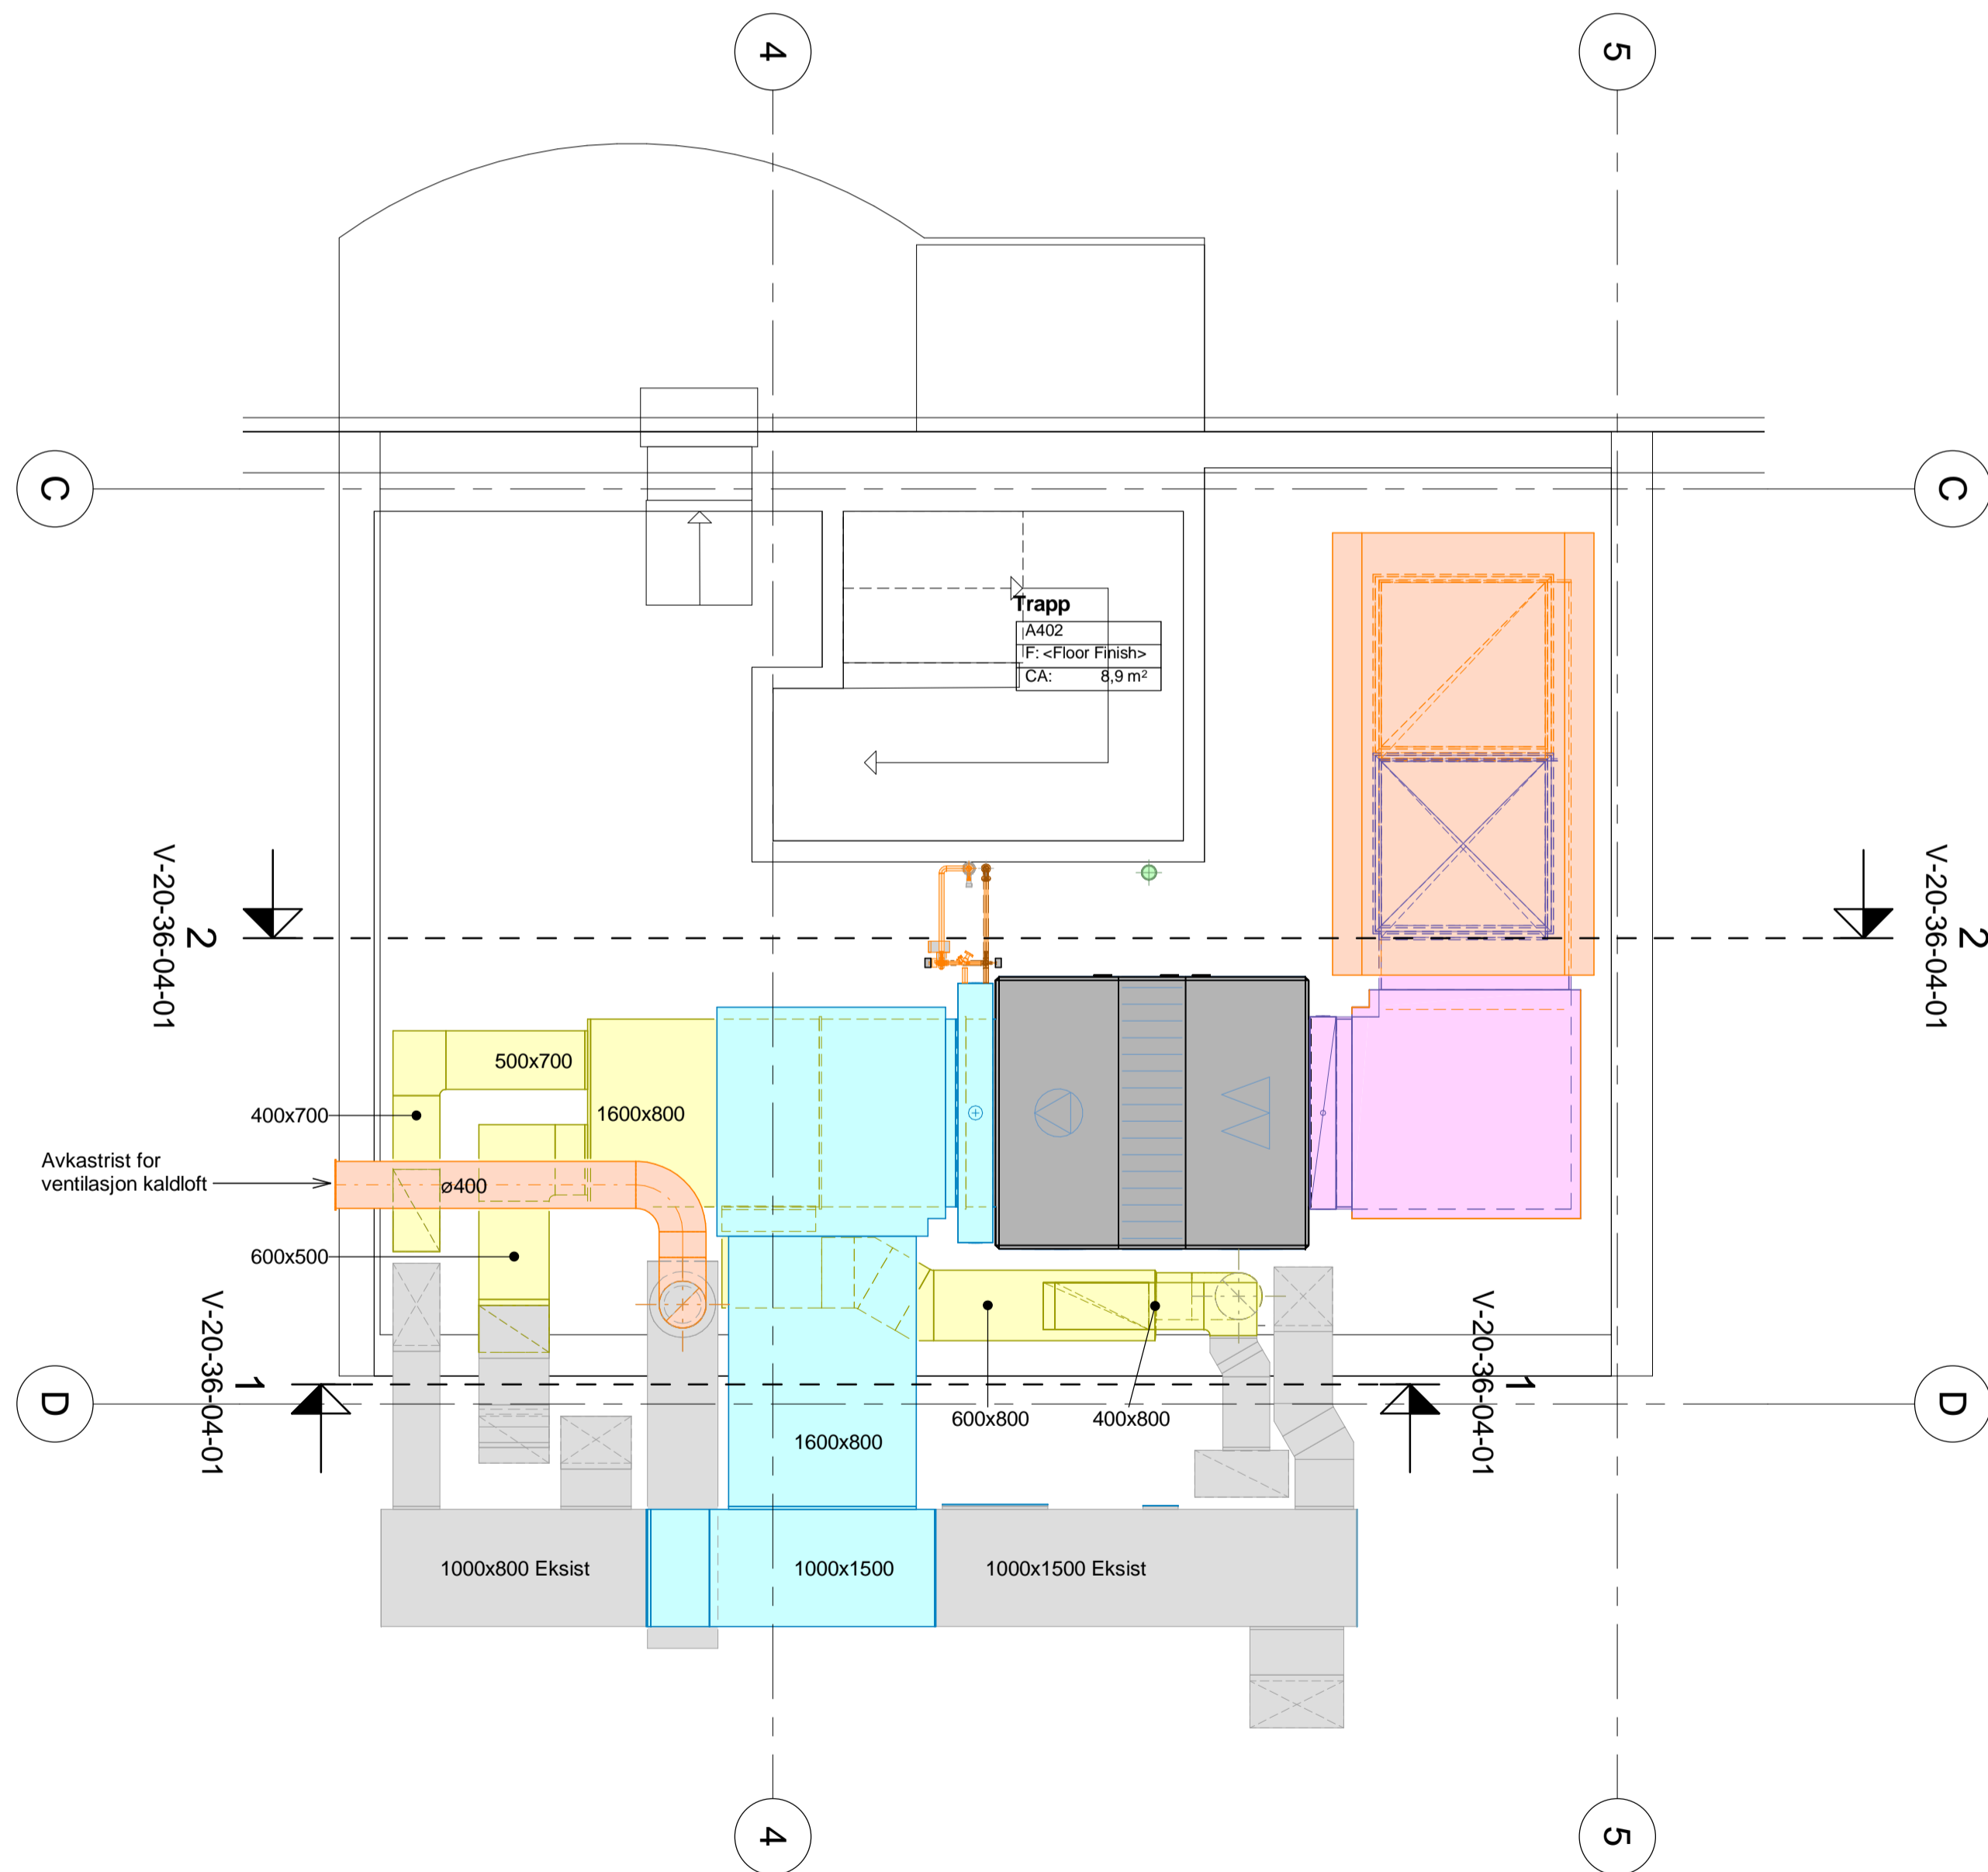

Tegningsnummer	Revisjon
V-20-36-04-01	F1

Rev.	Dato	TILBUDSTEGNING	Utarbeidet	ISt	PB	Godkjent
Dette dokumentet er utarbeidet av Norconsult AS som del av det oppdraget som fremgår nedenfor. Opphavsretten tilhører Norconsult AS. Dokumentet må bare benyttes til det formål som oppdragsavtalen beskriver, og må ikke kopieres eller gjøres tilgjengelig på annen måte eller i større utstrekning enn formålet tilsier.						Målestokk (gjelder A1)
Nordland Fylkeskommune						1 : 50
Polarsirkelen VGS Mjølan Ventilasjon Fløy A						
Ventilasjonsrom A401						
Norconsult		Oppdragsnummer	Tegningsnummer			Revisjon
		5175697	V-20-36-04-01			F1