Symbol	LiPro	Beskrivelse	Antall
	DOT	Downlight	13
	IN27	Lineært lys	11
	DO27	Downlight	29
	DN47	Panel rund	4
	DN67	Lineært lys to vegg	18

Lysplanen bygger på de armaturer som er benyttet i lysberegningene.

Mengder er å anse som veiledende.
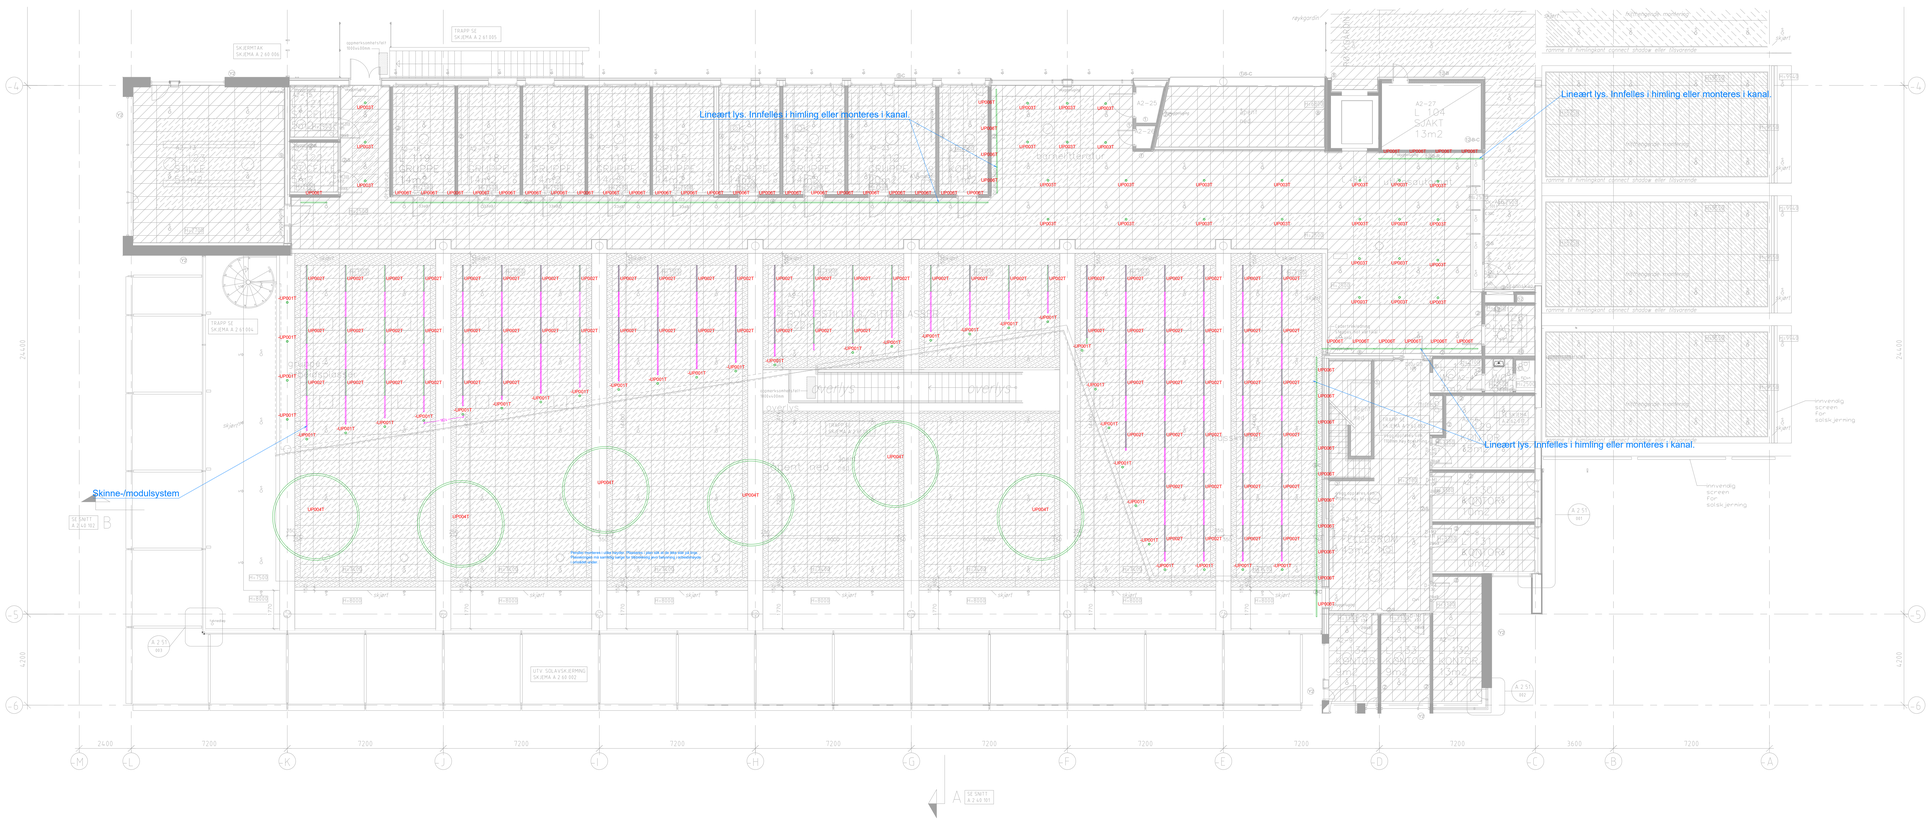
Tilbudt løsning må lysberegnes, og mengder og eksakt plassering av armaturer tilpasses.