



MERKNADER

NB. Alle mål er veiledende og må kontrolleres på stedet

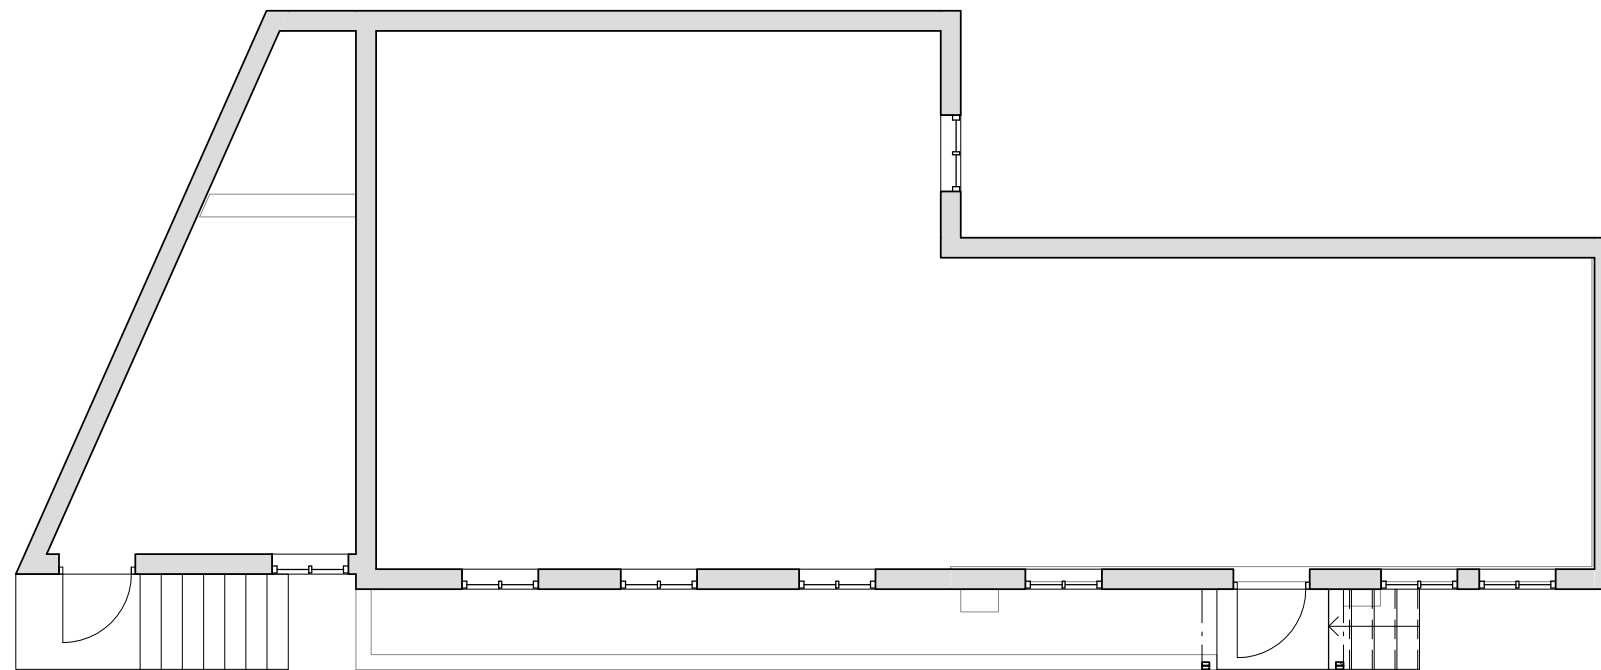

Plan 01

1 : 100

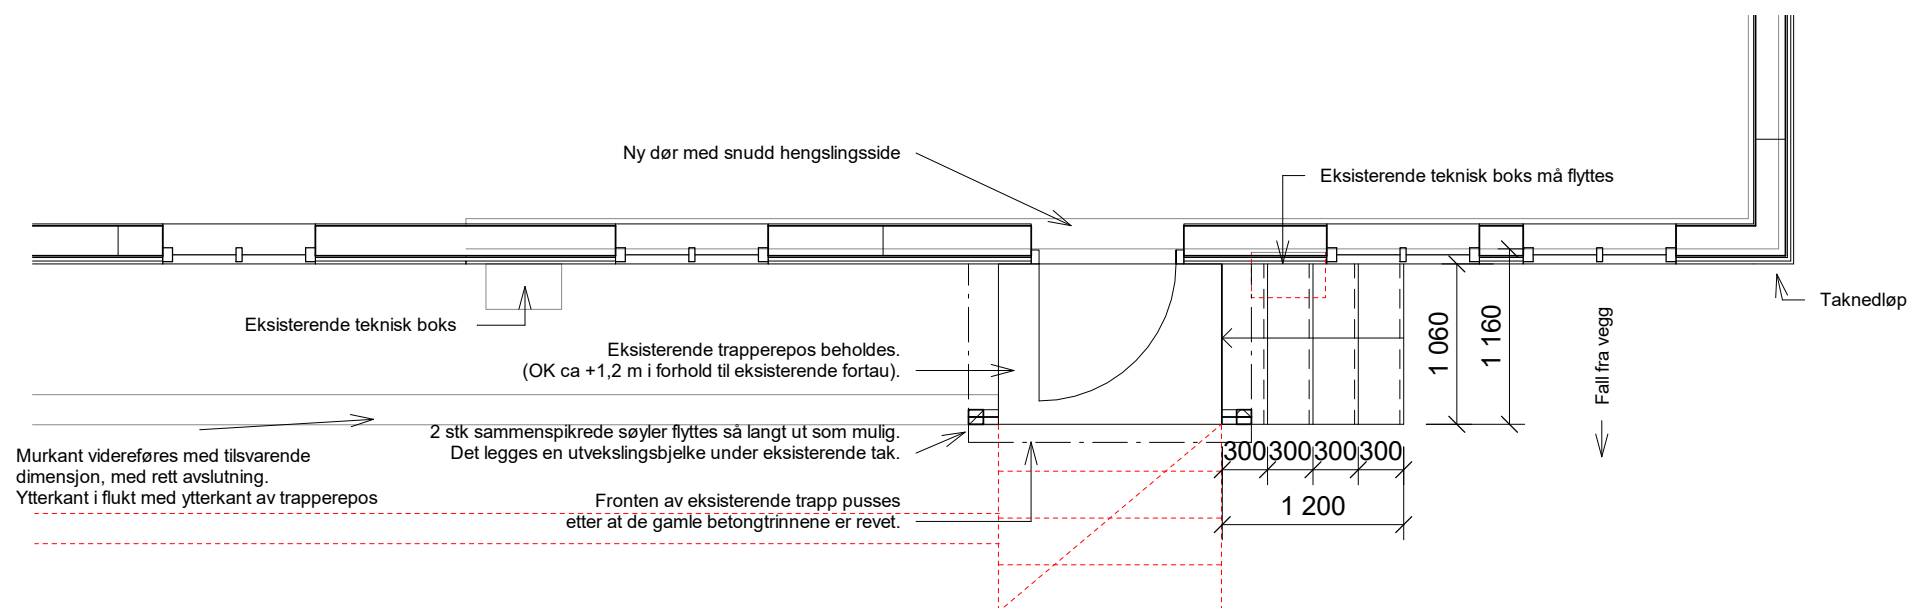

Plan Trapp

1 : 50

D02	2020-01-07	Nytt forslag for godkjenning hos oppdragsgiver	JoLab	AsSor	KrHol
D01	2019-10-14	For godkjenning hos oppdragsgiver	CaAus	AsSor	KrHol
Rev.	Dato	Beskrivelse	Utarbeidet	Fagkontroll	Godkjent

Dette dokumentet er utarbeidet av Norconsult AS som del av det oppdraget som fremgår nedenfor. Opphavsretten tilhører Norconsult AS. Dokumentet må bare benyttes til det formål som oppdragsavtalen beskriver, og må ikke kopieres eller gjøres tilgjengelig på annen måte eller i større utstrekning enn formålet tilsier.

Tromsø Kommune	Målestokk (gjelder A3)
	1:100/ 1:50

Søndre Tollbodgate 6 - Ny trapp
Plan 01

Norconsult	Oppdragsnummer	Tegningsnummer	Revisjon
	5172841	A-20-01-01	D01