

| Koordinater | | |
|-------------|--------|---------|
| Pkt. | Øst | Vest |
| 3-1 | 570073 | 6670590 |
| 3-2 | 570102 | 6670600 |
| 3-3 | 570071 | 6670630 |
| 3-4 | 570115 | 6670670 |
| 3-5 | 570184 | 6670683 |
| 3-6 | 570257 | 6670673 |
| 3-7 | 570430 | 6670715 |


| | | | | | |
|----------------|------------|---------|------|-------|-------|
| 01 | 04.03.2020 | | INET | TROR | TROR |
| REV. | DATO | ENDRING | TEGN | KONTR | GODKJ |
| TEGNINGSSTATUS | | | | | |

| | |
|--|--|
| | |
|--|--|

| | |
|---------------|-------------------|
| OPPDRAG | Petersøya |
| OPPDRAGSGIVER | Ringerike kommune |

| | |
|----------|----------------|
| INNHOOLD | BORPLAN |
| ⊕ | Totalsondering |
| ⊙ | Prøveserie |
| ▽ | CPTU |

| | | | |
|-------------|-----------|----------|----|
| OPPDRAG NR. | MÅLESTOKK | BLAD NR. | AV |
| 1350036630 | 1:1500 | 01 | 01 |
| TEGNING NR. | | REV. | |
| 003 | | 1 | |

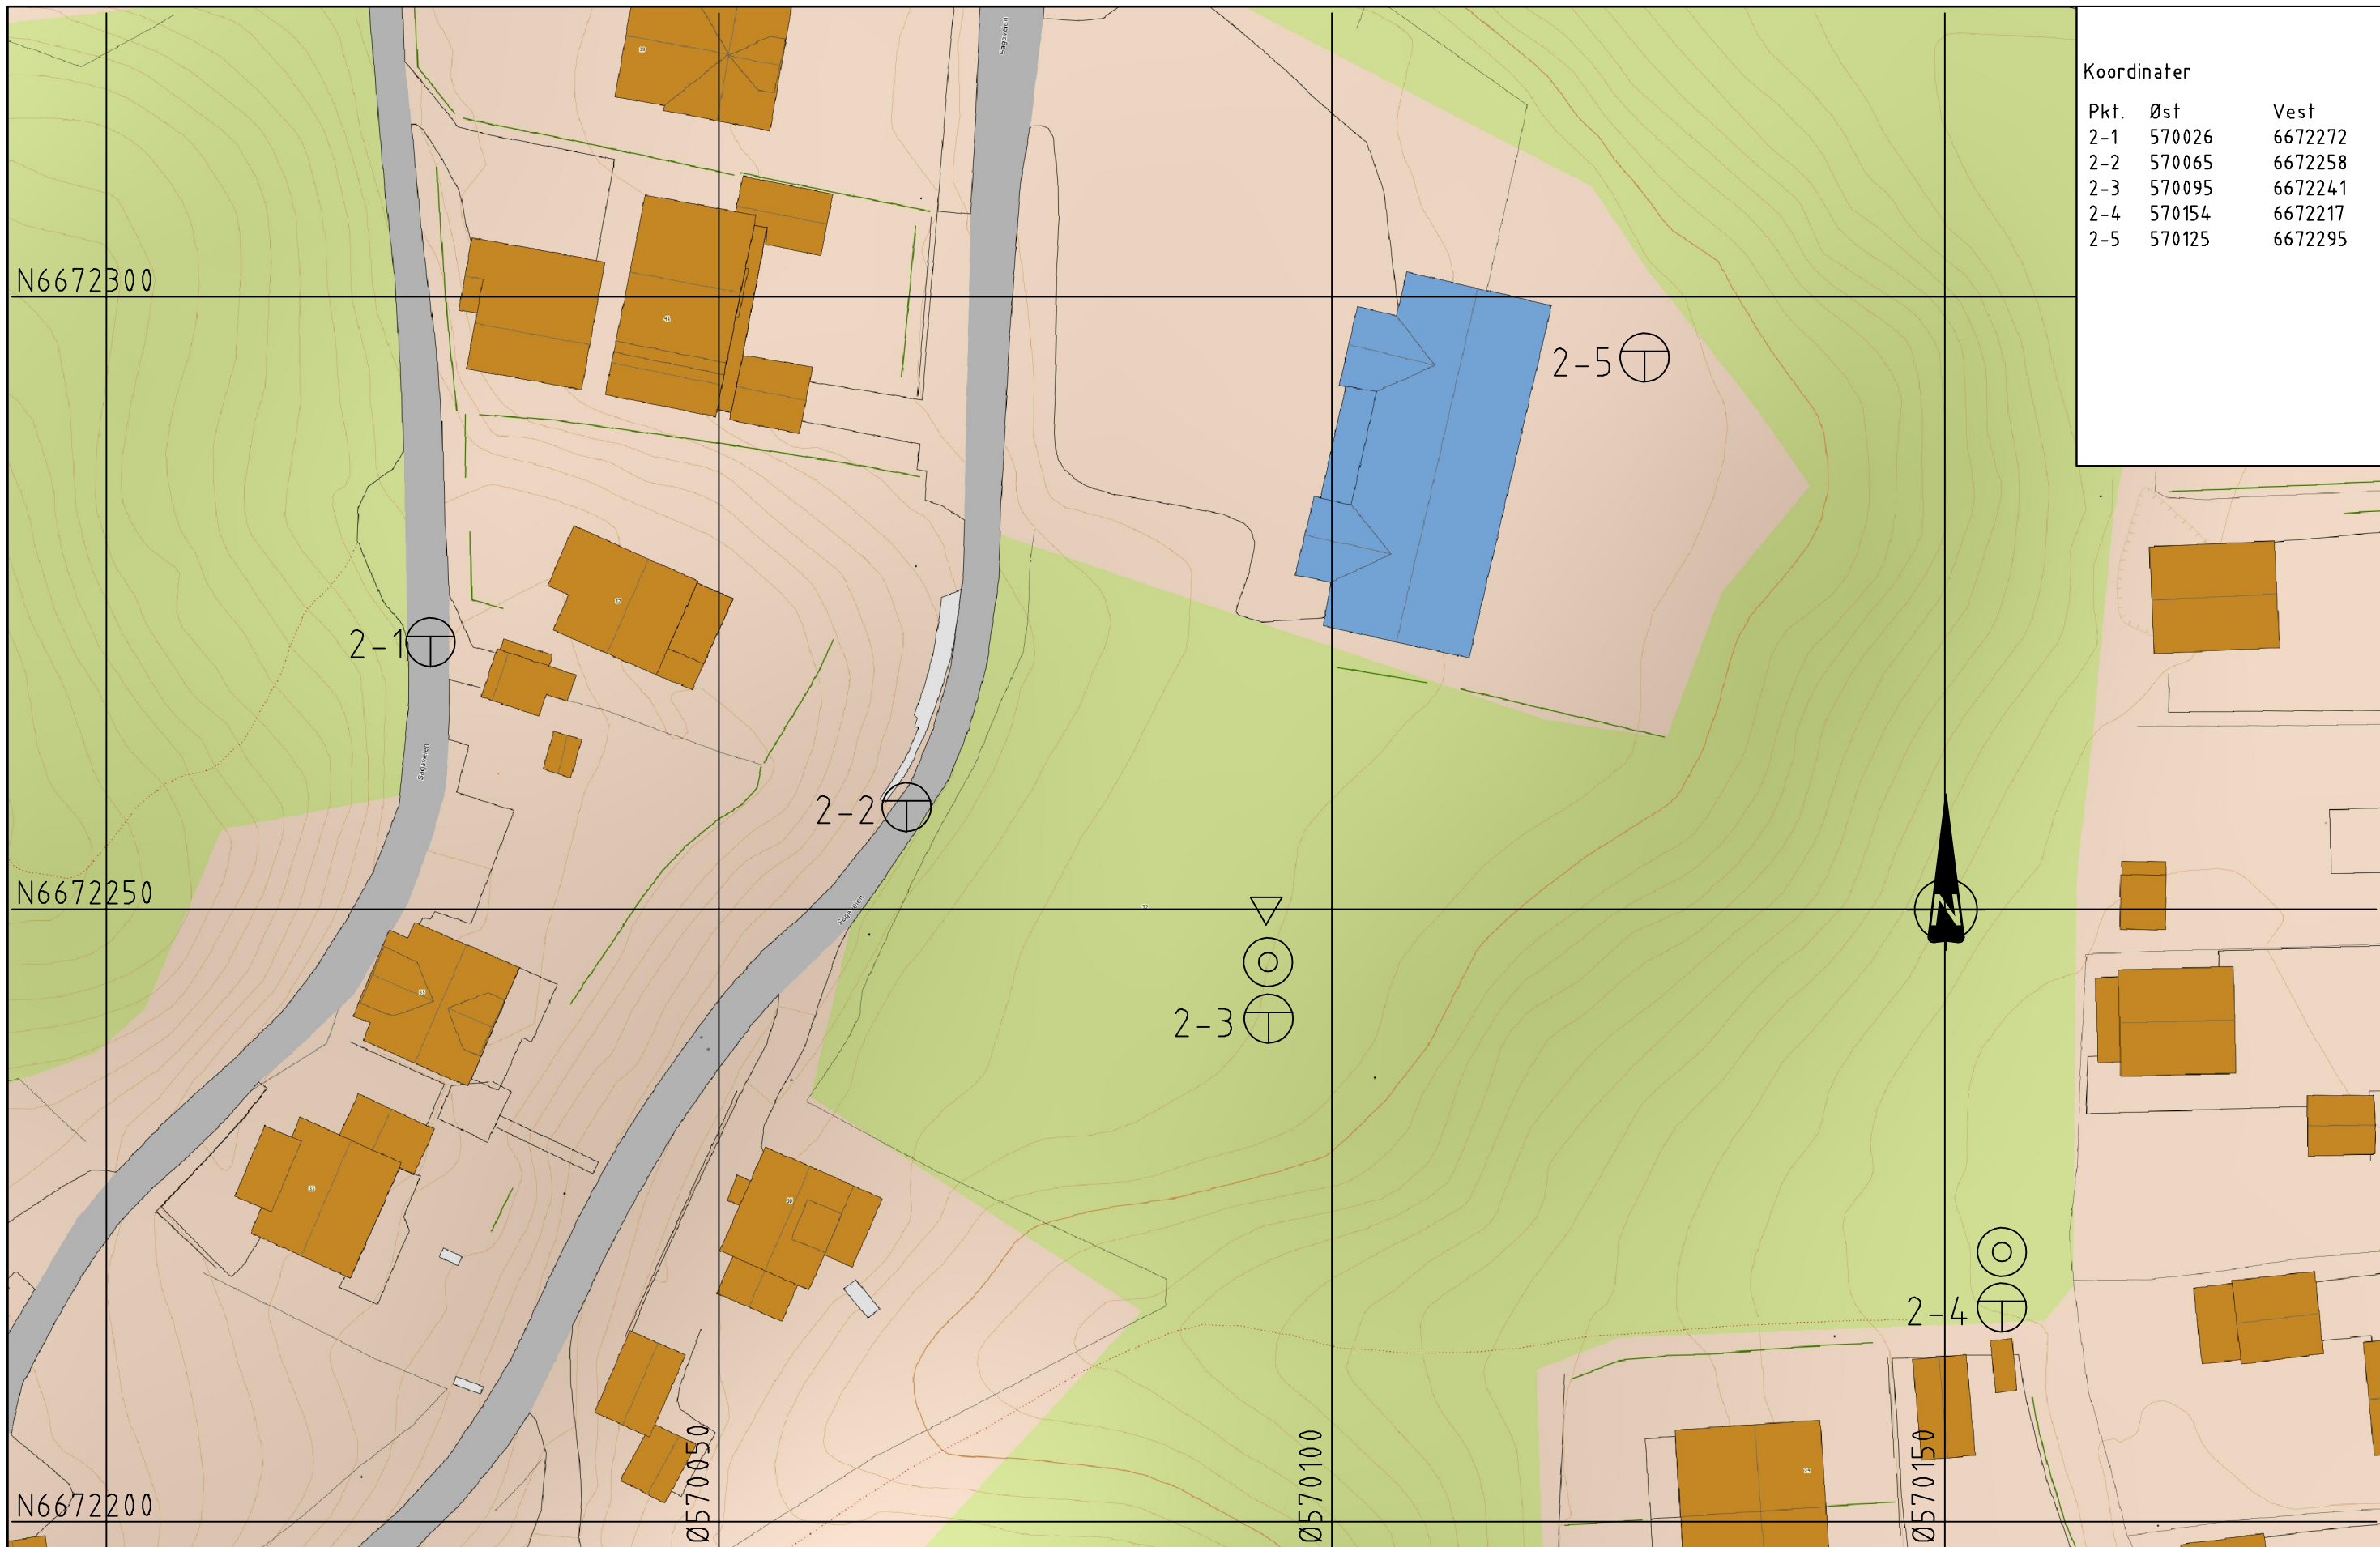

| Koordinater | | |
|-------------|--------|---------|
| Pkt. | Øst | Vest |
| 2-1 | 570026 | 6672272 |
| 2-2 | 570065 | 6672258 |
| 2-3 | 570095 | 6672241 |
| 2-4 | 570154 | 6672217 |
| 2-5 | 570125 | 6672295 |

N6672300

N6672250

N6672200

Ø570050

Ø570100

Ø570150

| | | | | | |
|----------------|------------|---------|------|-------|-------|
| 00 | 16.12.2019 | | IDEI | TROR | TROR |
| REV. | DATO | ENDRING | TEGN | KONTR | GODKJ |
| TEGNINGSSTATUS | | | | | |

| | |
|---------------|-------------------|
| OPPDRAG | Ullerål |
| OPPDRAGSGIVER | Ringerike kommune |

| | |
|----------|----------------|
| INNHOOLD | BORPLAN |
| ⊕ | Totalsondering |
| ⊙ | Prøveserie |
| ▽ | CPTU |

| | | | |
|-------------|-----------|----------|----|
| OPPDRAG NR. | MÅLESTOKK | BLAD NR. | AV |
| 1350036630 | 1:500 | 01 | 01 |
| TEGNING NR. | | REV. | |
| 002 | | 0 | |



| Koordinater | | |
|-------------|--------|---------|
| Pkt. | Øst | Vest |
| 1-1 | 570208 | 6670331 |
| 1-2 | 570222 | 6670302 |
| 1-3 | 570258 | 6670213 |

| | | | | | | | | | | | | | | | | | | | |
|-------------------|--|--|------------------|--|--|------------------------------------|--|--|--|--|--|---------------------------|--|---------------------|--|----------------|--|----------|--|
| 00 16.12.2019 | | | IDEI TROR TROR | | | OPPDRAG Elvelangs | | | INNHOOLD BORPLAN | | | OPPDRAG NR. 1350036630 | | MÅLESTOKK 1:1000 | | BLAD NR. 01 | | AV 01 | |
| REV. DATO ENDRING | | | TEGN KONTR GODKJ | | | OPPDRAGSGIVER Ringerike kommune | | | ⊕ Totalsondering ⊙ Prøveserie ∇ CPTU | | | TEGNING NR. 001 | | | | REV. 0 | | | |
| TEGNINGSSTATUS | | | | | | | | | | | | | | | | | | | |