


Koordinater		
Pkt.	Øst	Vest
7-1	569164	6671001
7-2	569212	6671008
7-3	569197	6670989
7-4	569172	6670959
7-5	569223	6670949
7-6	569255	6670975

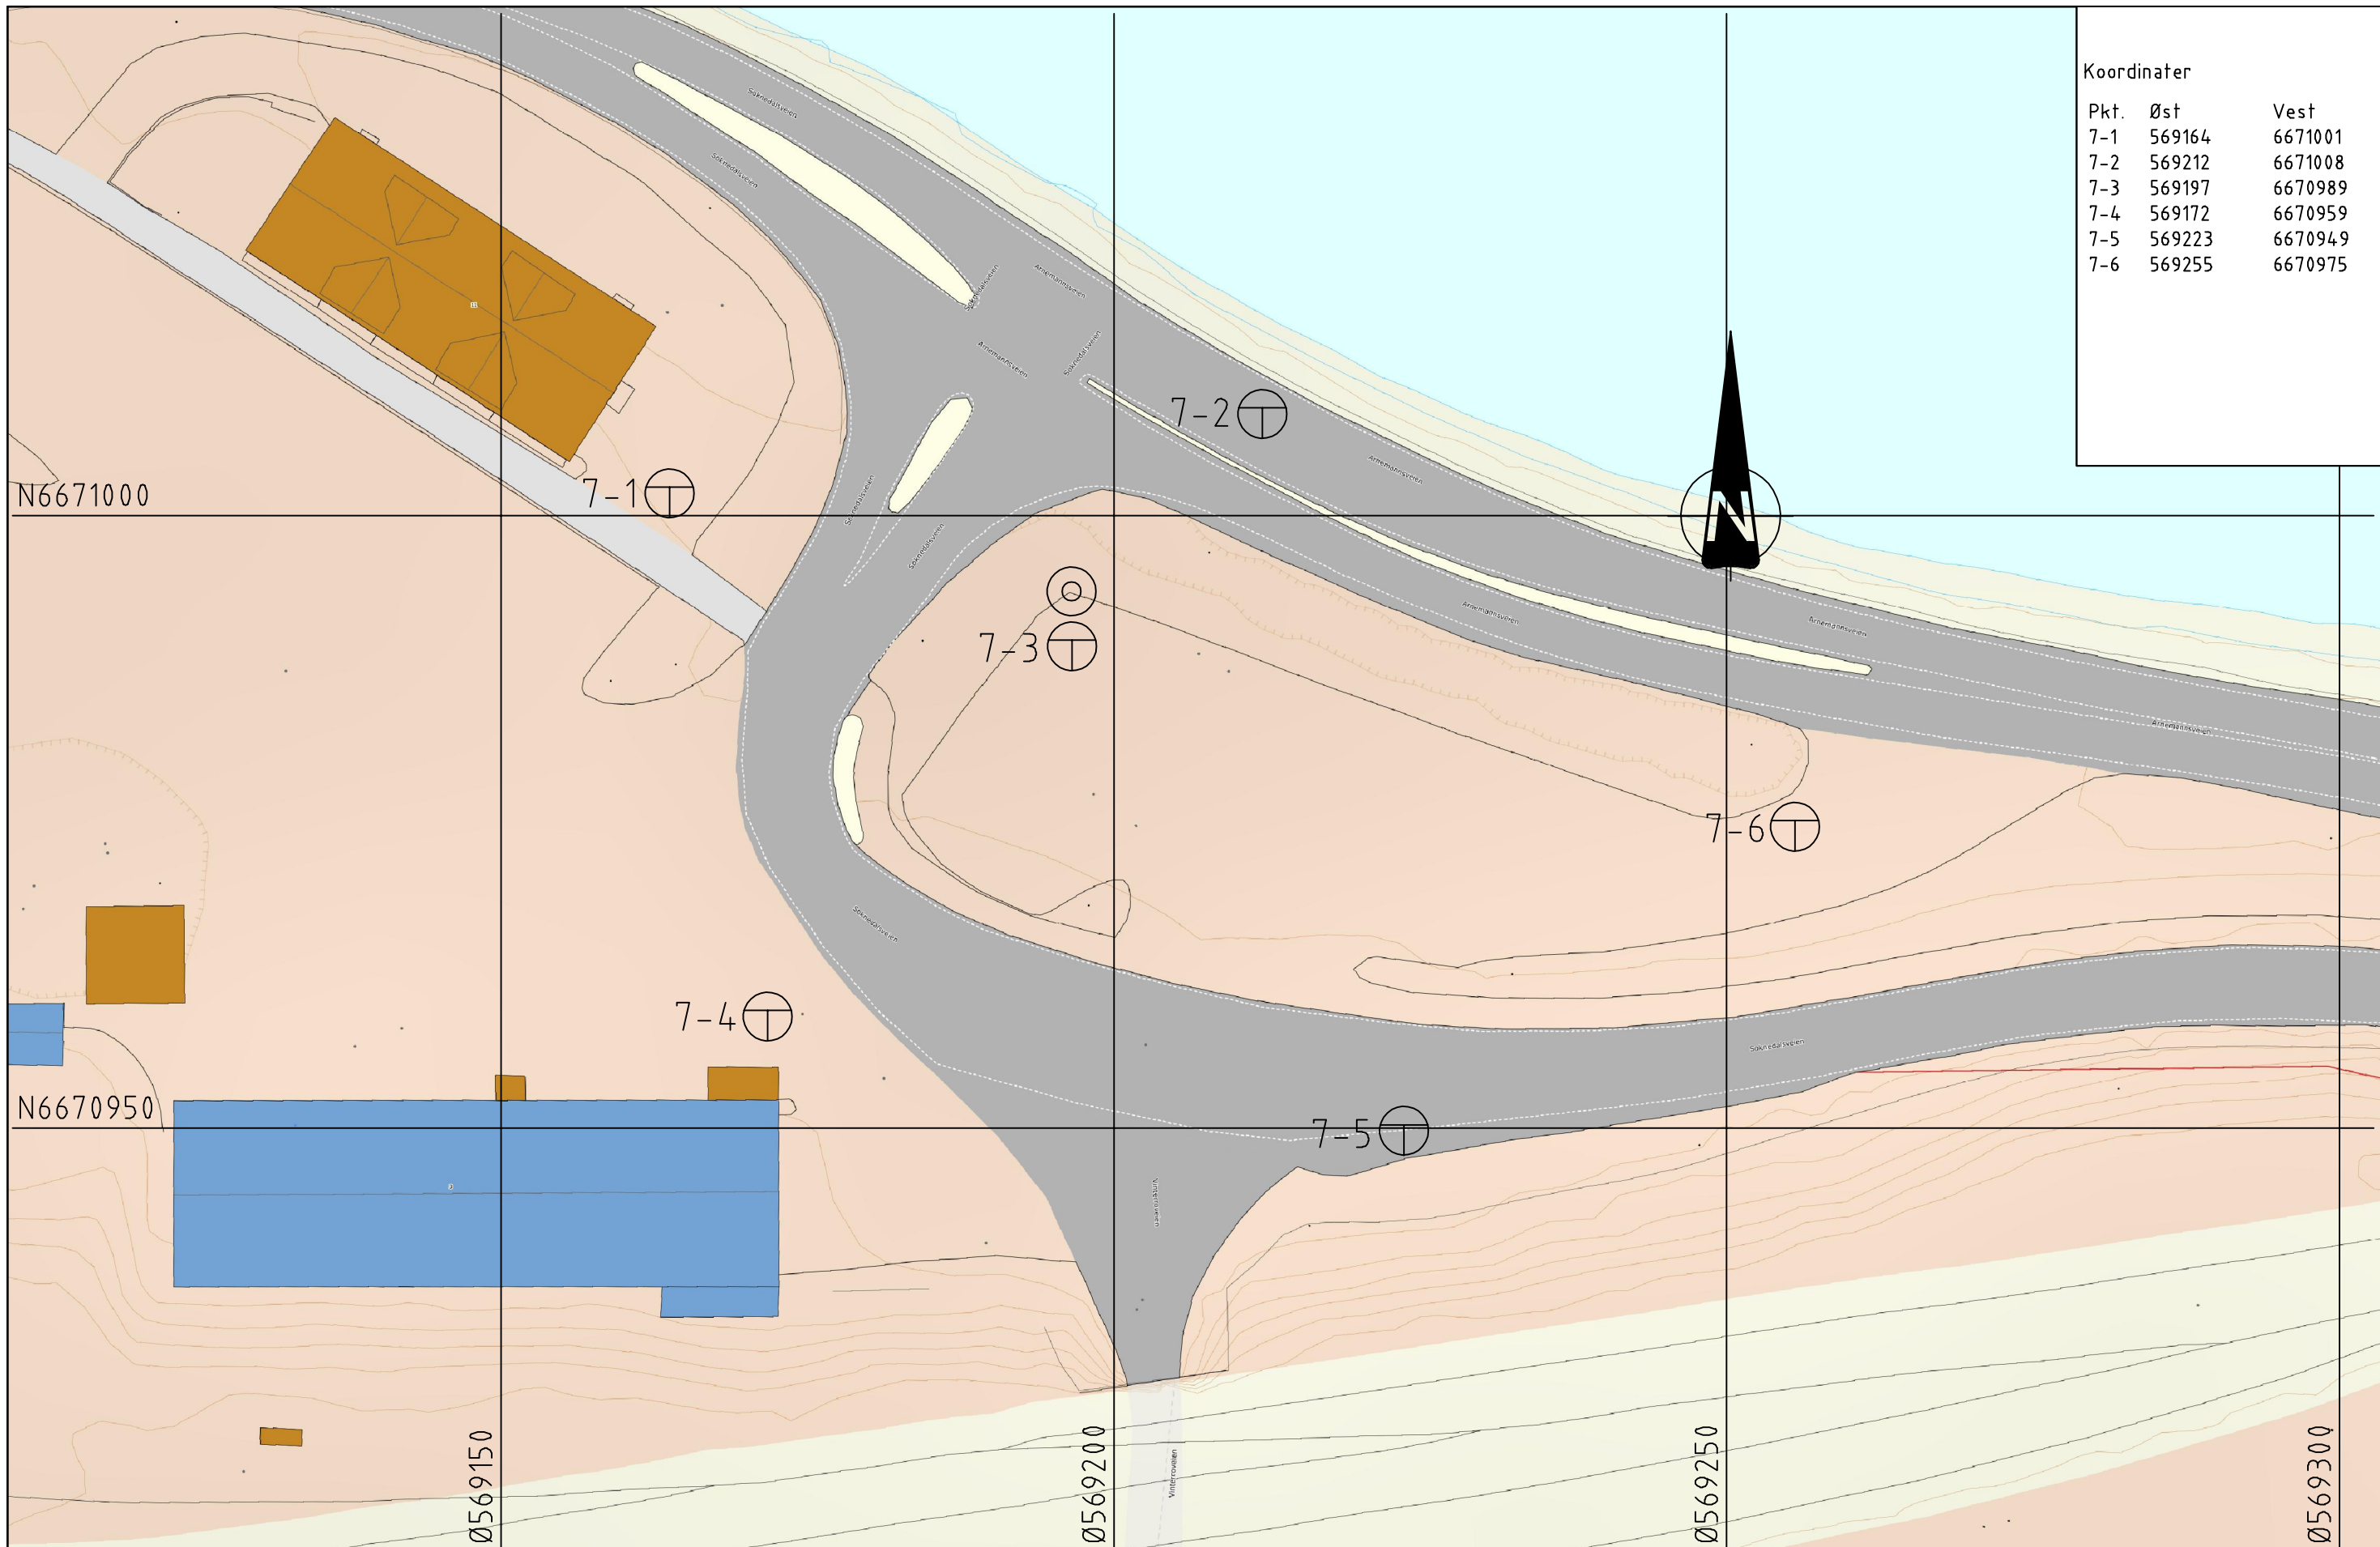

00	16.12.2019		IDEI	TROR	TROR
REV.	DATO	ENDRING	TEGN	KONTR	GODKJ
TEGNINGSSTATUS					

OPPDRAG	Nordre tangent
OPPDRAGSGIVER	Ringerike kommune

INNHOOLD	BORPLAN
⊕	Totalsondering
⊙	Prøveserie
▽	CPTU

OPPDRAG NR.	MÅLESTOKK	BLAD NR.	AV
1350036630	1:500	01	01
TEGNING NR.			REV.
007			0



Koordinater		
Pkt.	Øst	Vest
5-1	571003	6670083
5-2	571105	6669872
5-3	571162	6669818
5-4	571232	6669790
5-5	571257	6669997
5-6	571615	6669819
5-7	571530	6670164
5-8	571218	6670208
5-9	571297	6670368

N6670200

N6670000

Ø570800 669800

5-1

5-9

5-8

5-7

5-5

4-8

5-2

5-3

5-4

5-6

Ø571000

Ø571200

Ø571400


Ø571600

00	16.12.2019		IDEI	TROR	TROR
REV.	DATO	ENDRING	TEGN	KONTR	GODKJ
TEGNINGSSTATUS					

OPPDRAG	Hjertlia
OPPDRAGSGIVER	Ringerike kommune

INNHOOLD	BORPLAN
⊕	Totalsondering
⊙	Prøveserie
▽	CPTU

OPPDRAG NR.	MÅLESTOKK	BLAD NR.	AV
1350036630	1:2500	01	01
TEGNING NR.		REV.	
005		0	

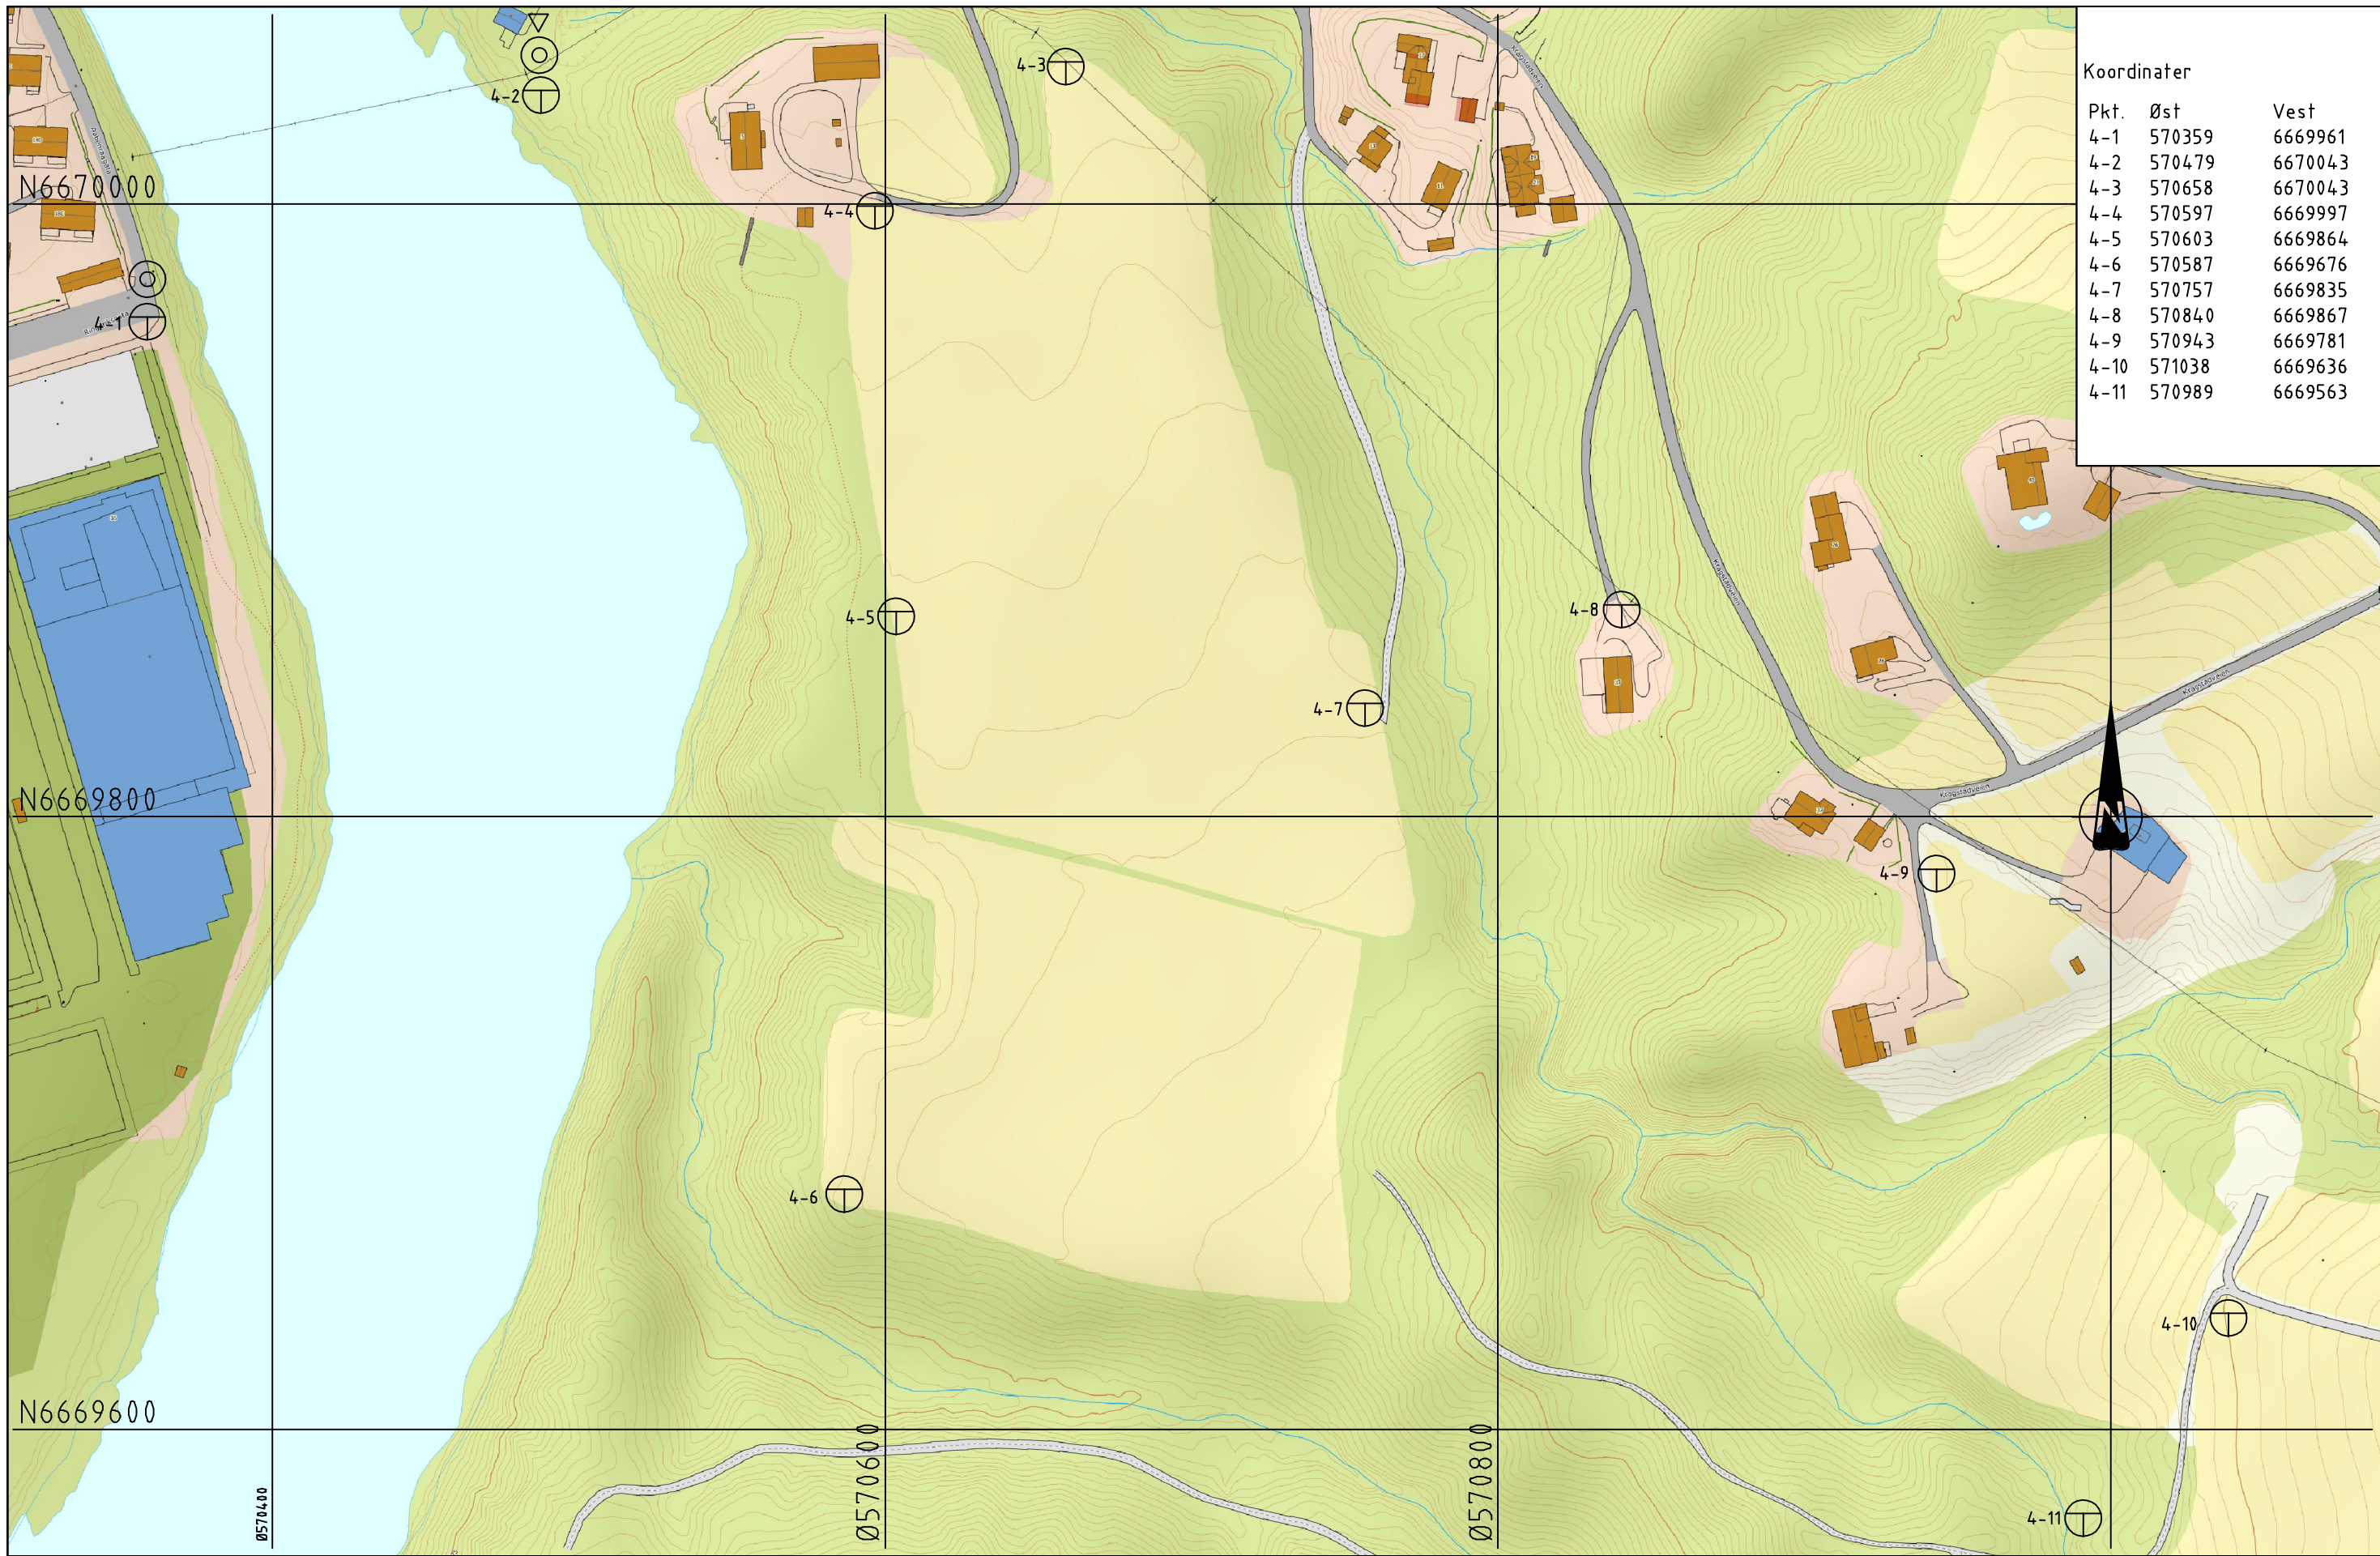

Koordinater		
Pkt.	Øst	Vest
4-1	570359	6669961
4-2	570479	6670043
4-3	570658	6670043
4-4	570597	6669997
4-5	570603	6669864
4-6	570587	6669676
4-7	570757	6669835
4-8	570840	6669867
4-9	570943	6669781
4-10	571038	6669636
4-11	570989	6669563

N6670000

N6669800

N6669600

Ø570400

Ø570600

Ø570800

00	16.12.2019		IDEI	TROR	TROR
REV.	DATO	ENDRING	TEGN	KONTR	GODKJ
TEGNINGSSTATUS					

OPPDRAG	Hjertlia nedre
INNHOOLD	BORPLAN
	⊕ Totalsondering
	⊙ Prøveserie
	▽ CPTU
OPPDRAGSGIVER	Ringerike kommune

OPPDRAG NR.	MÅLESTOKK	BLAD NR.	AV
1350036630	1:2000	01	01
TEGNING NR.		REV.	
004		0	