
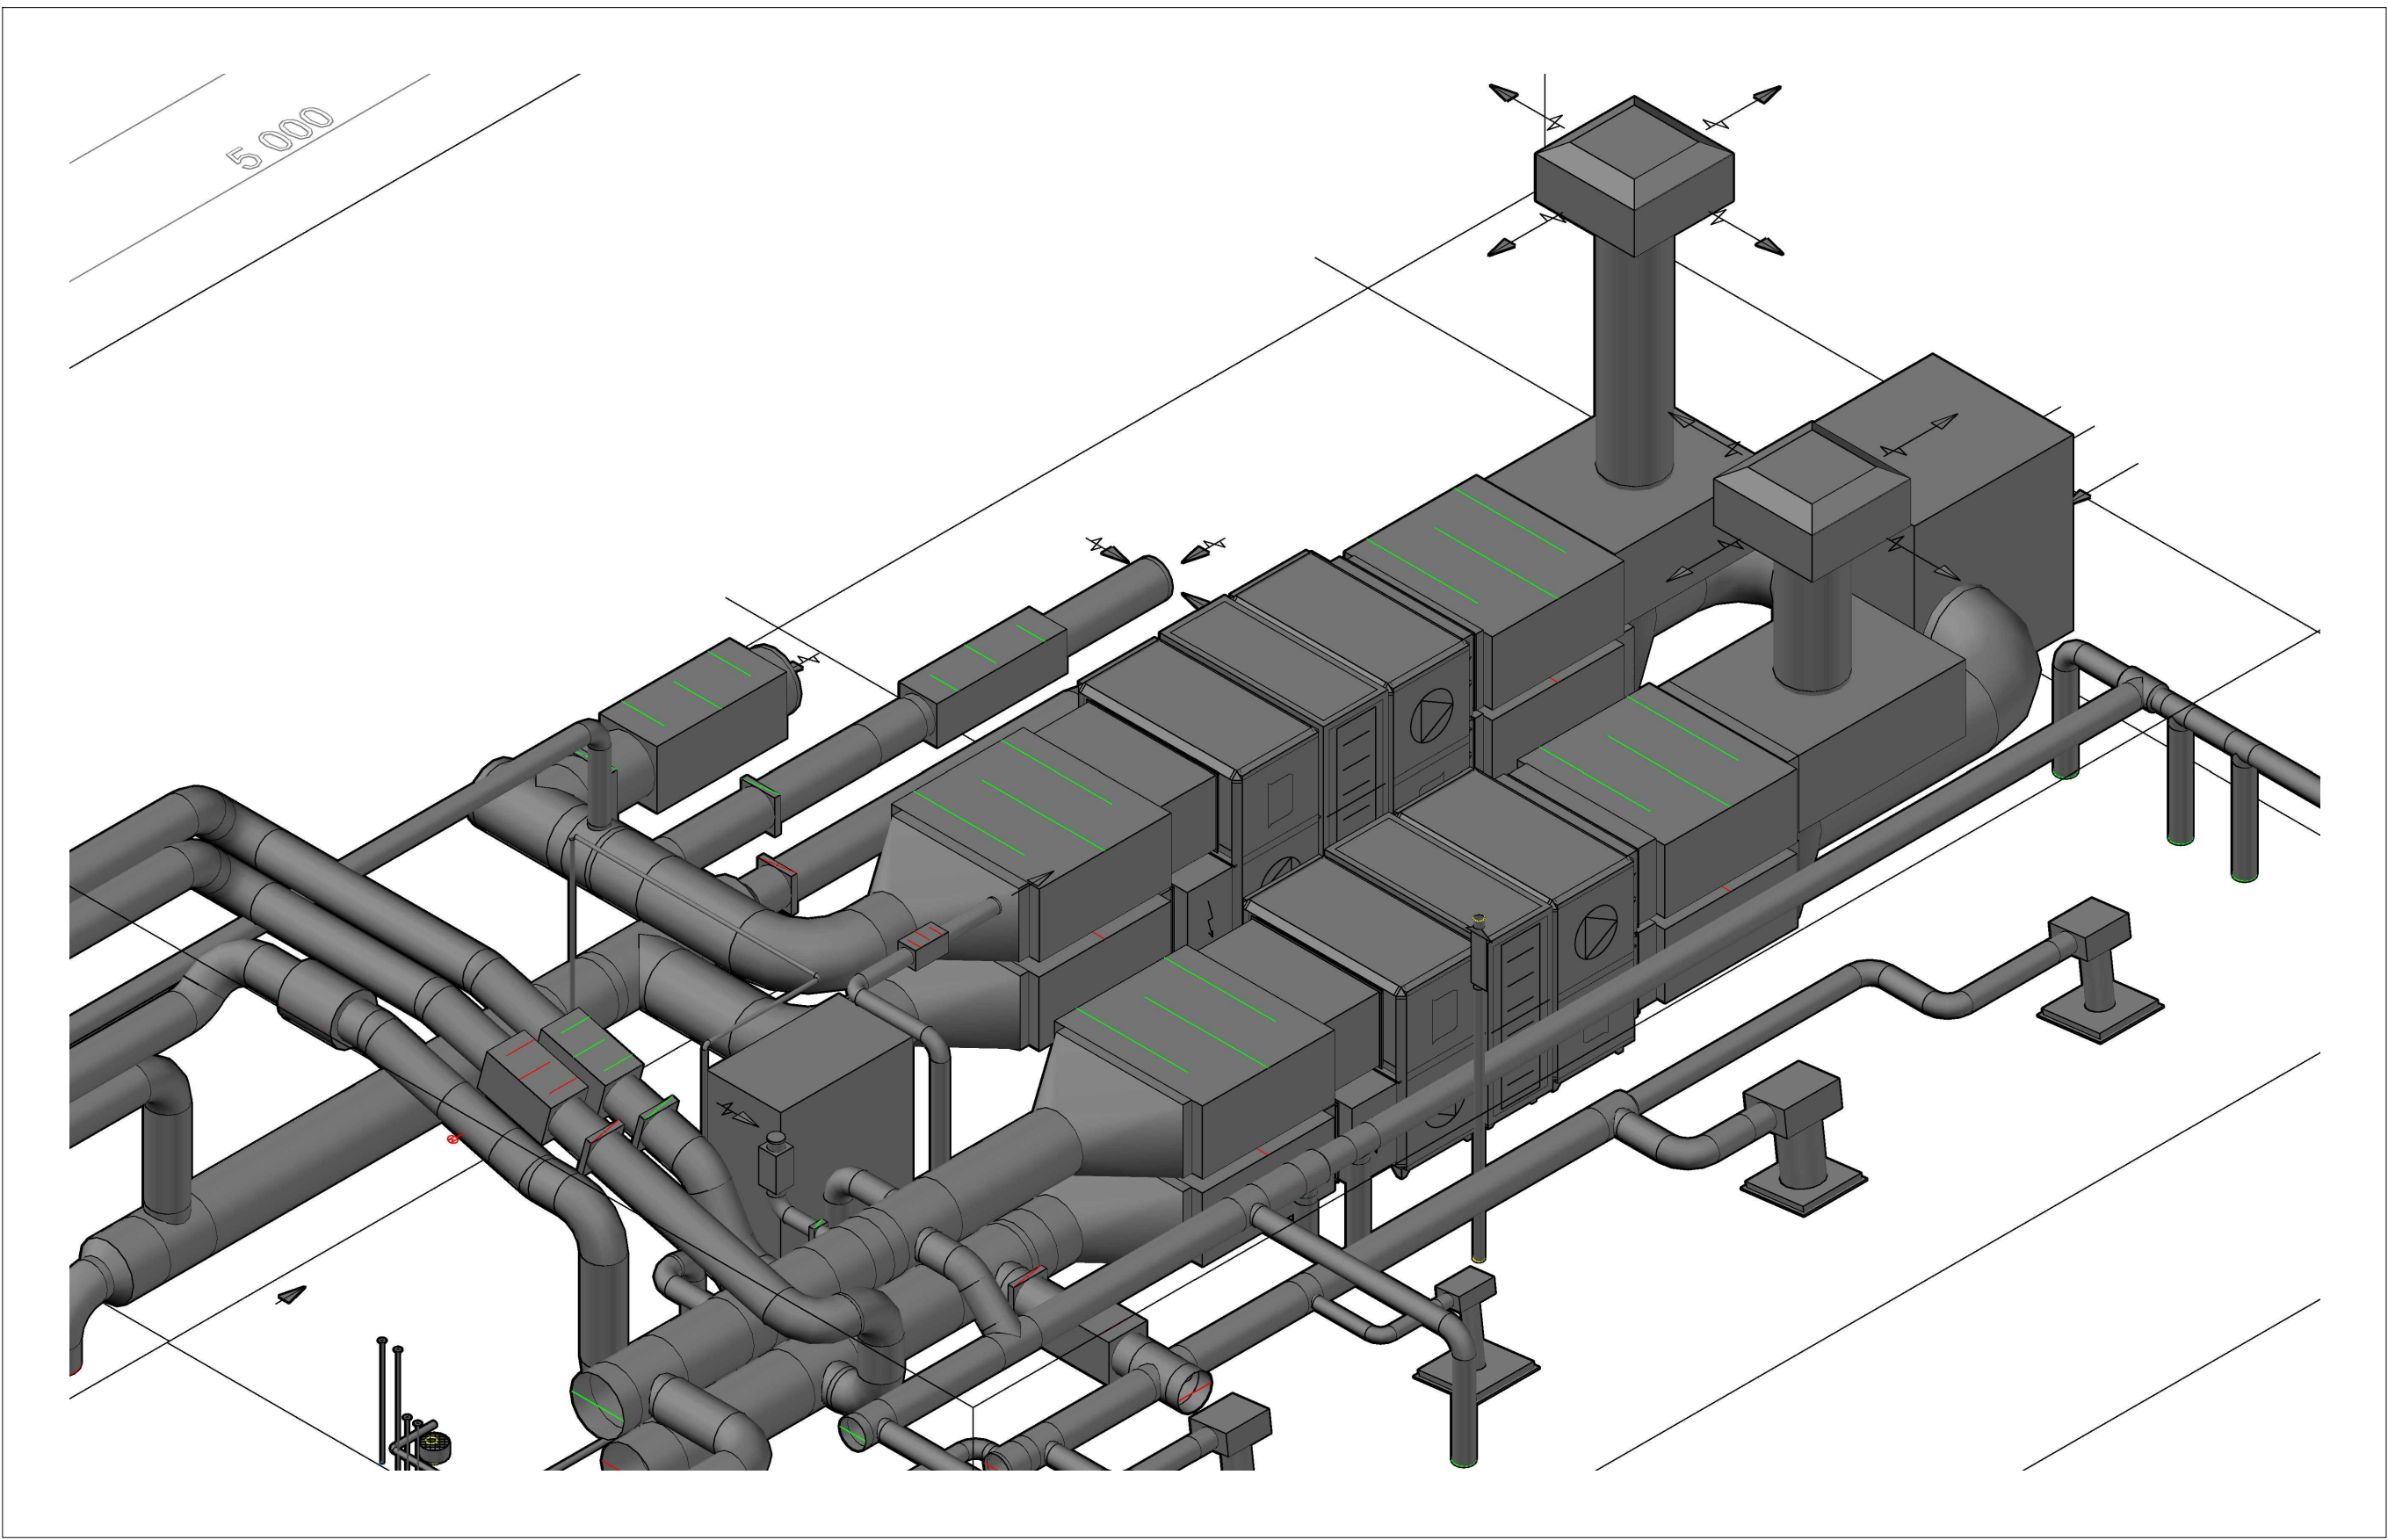
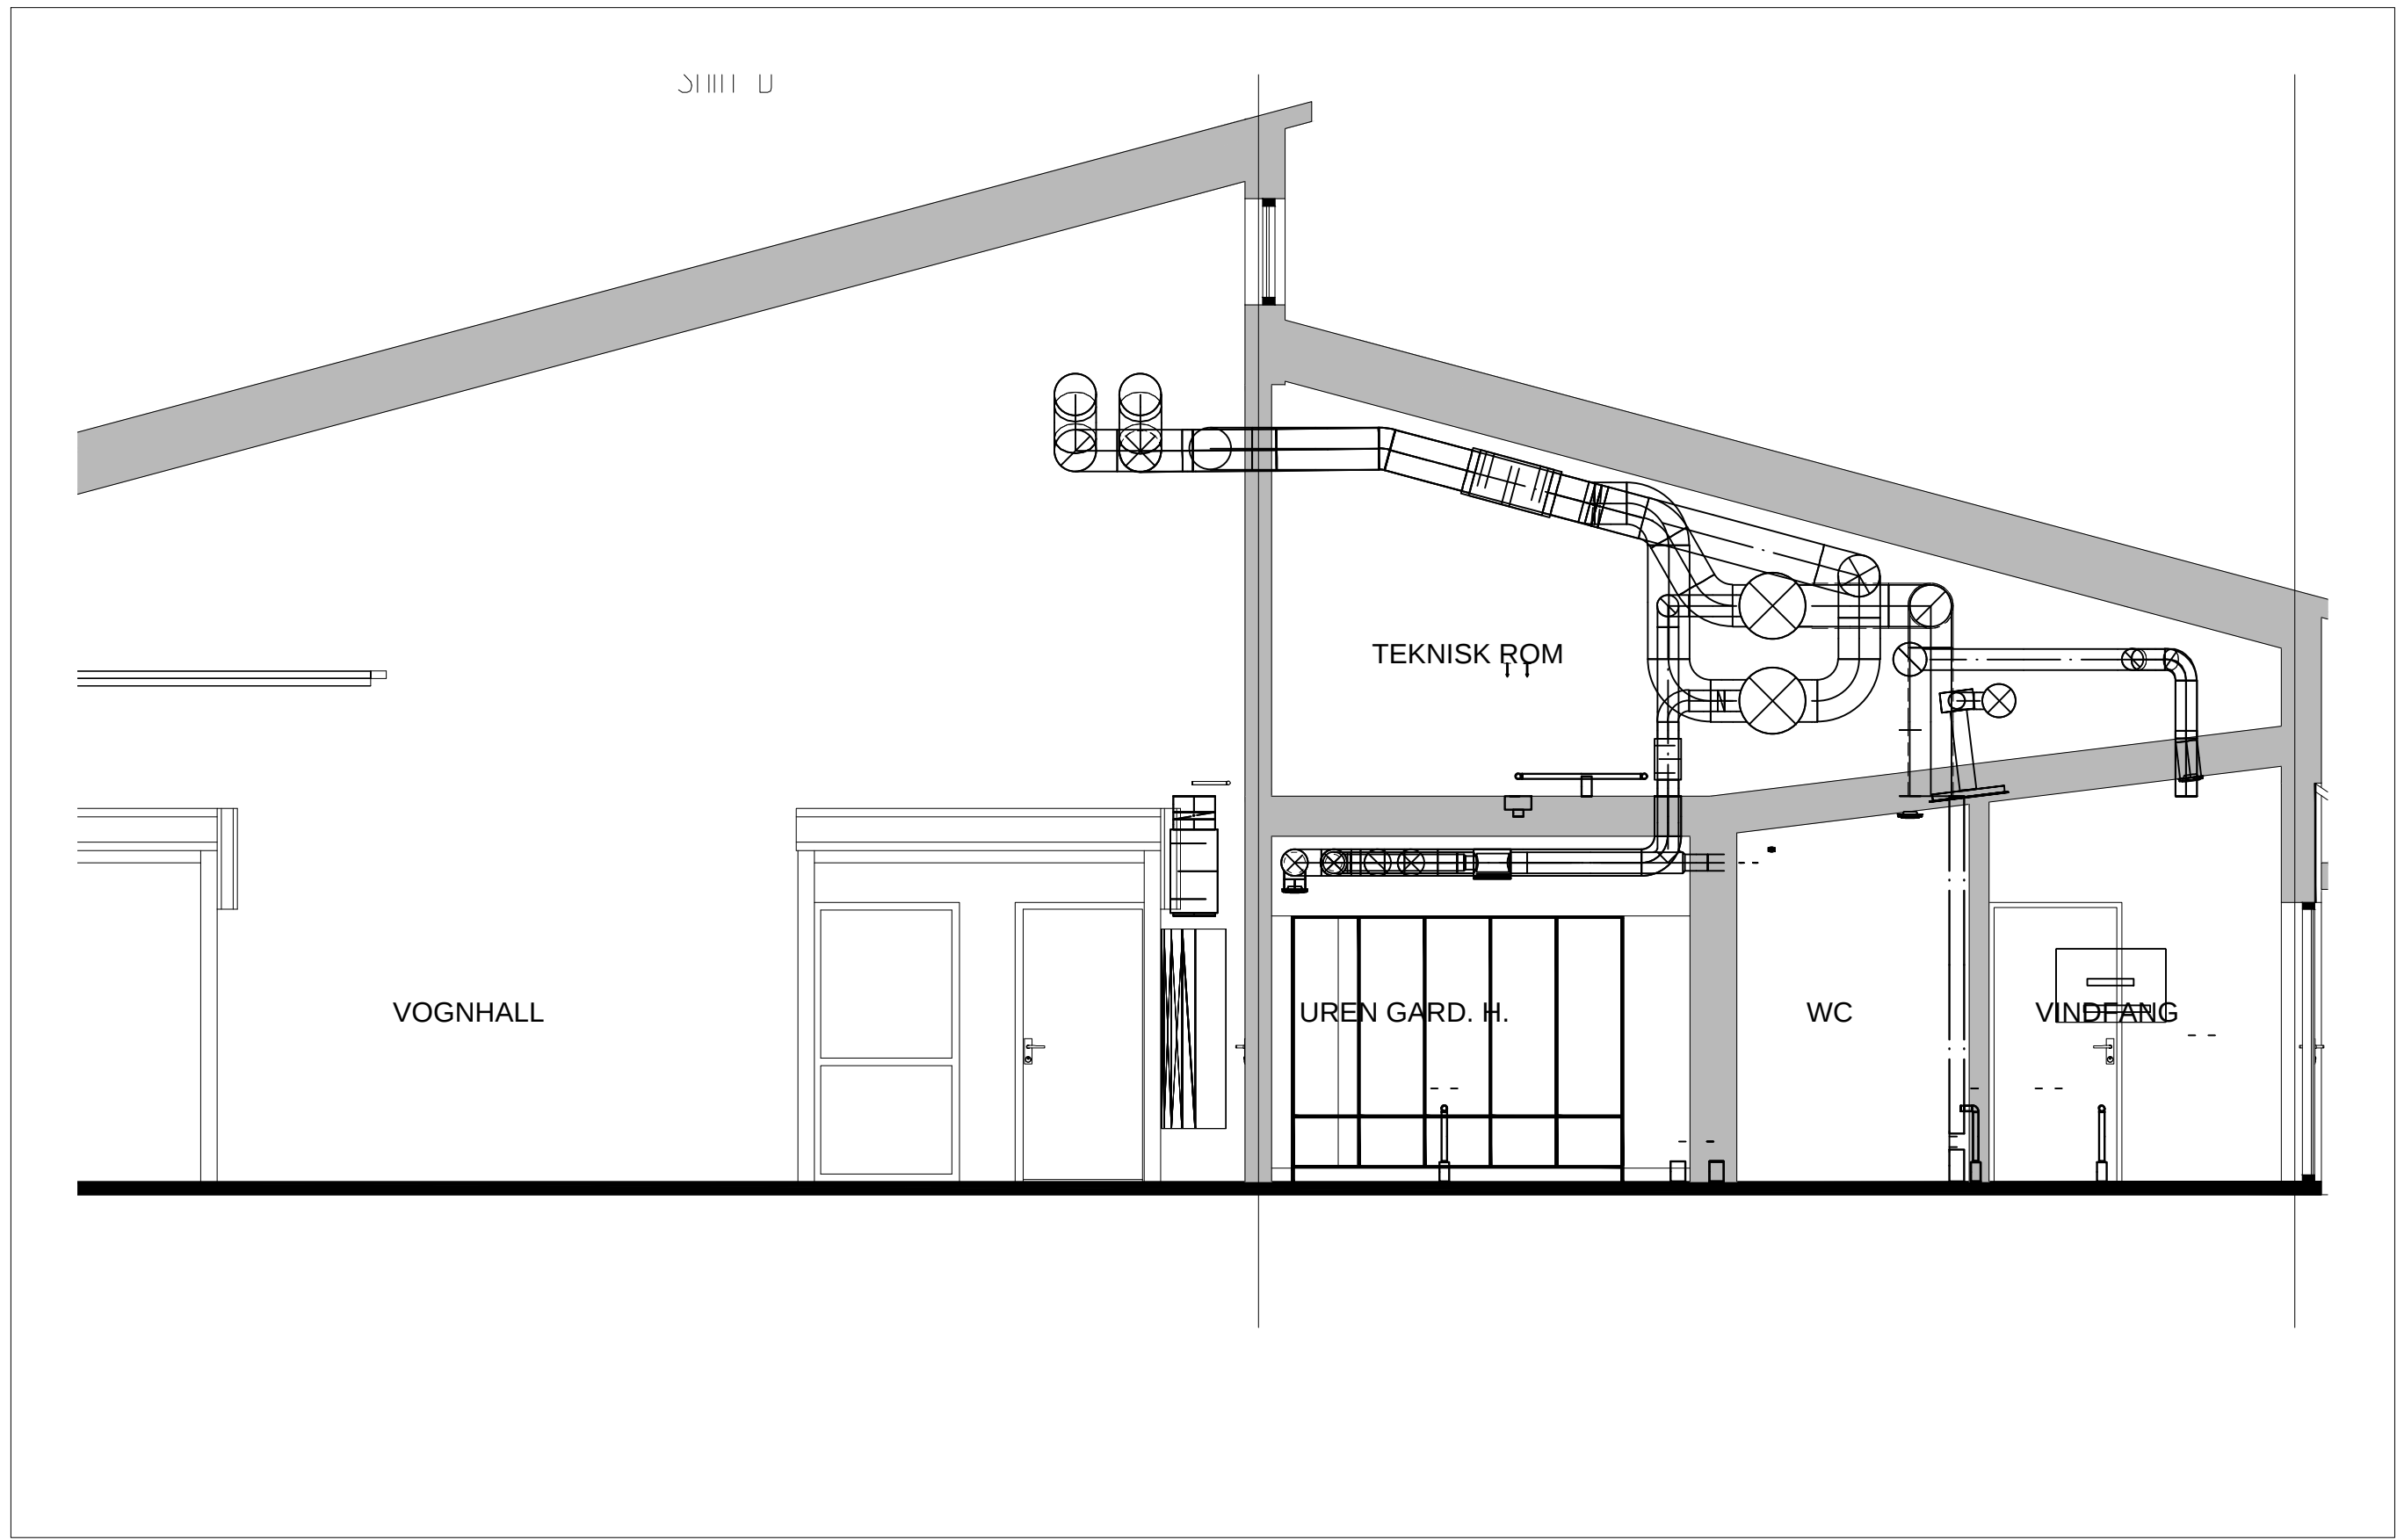
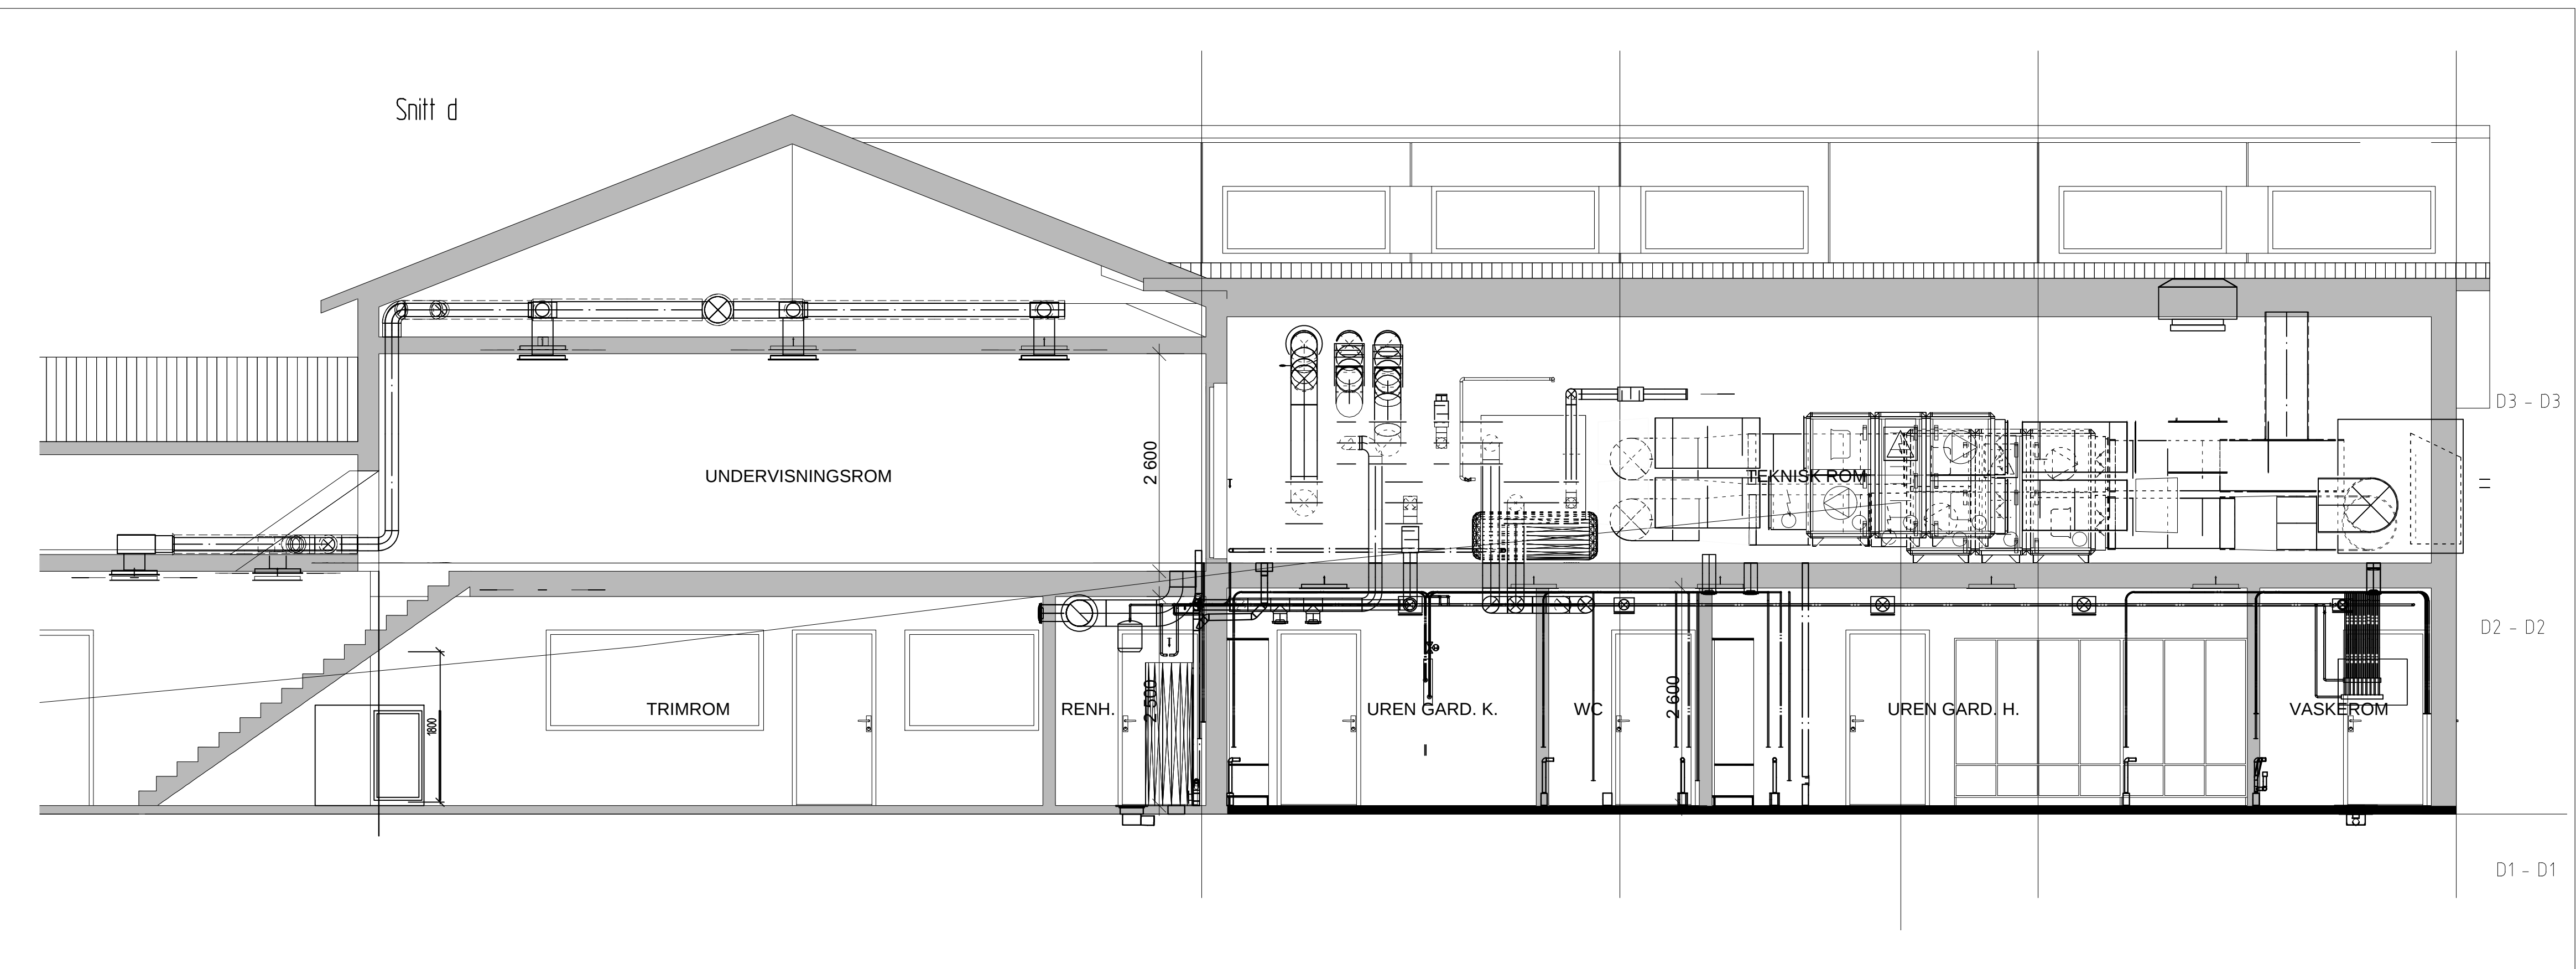


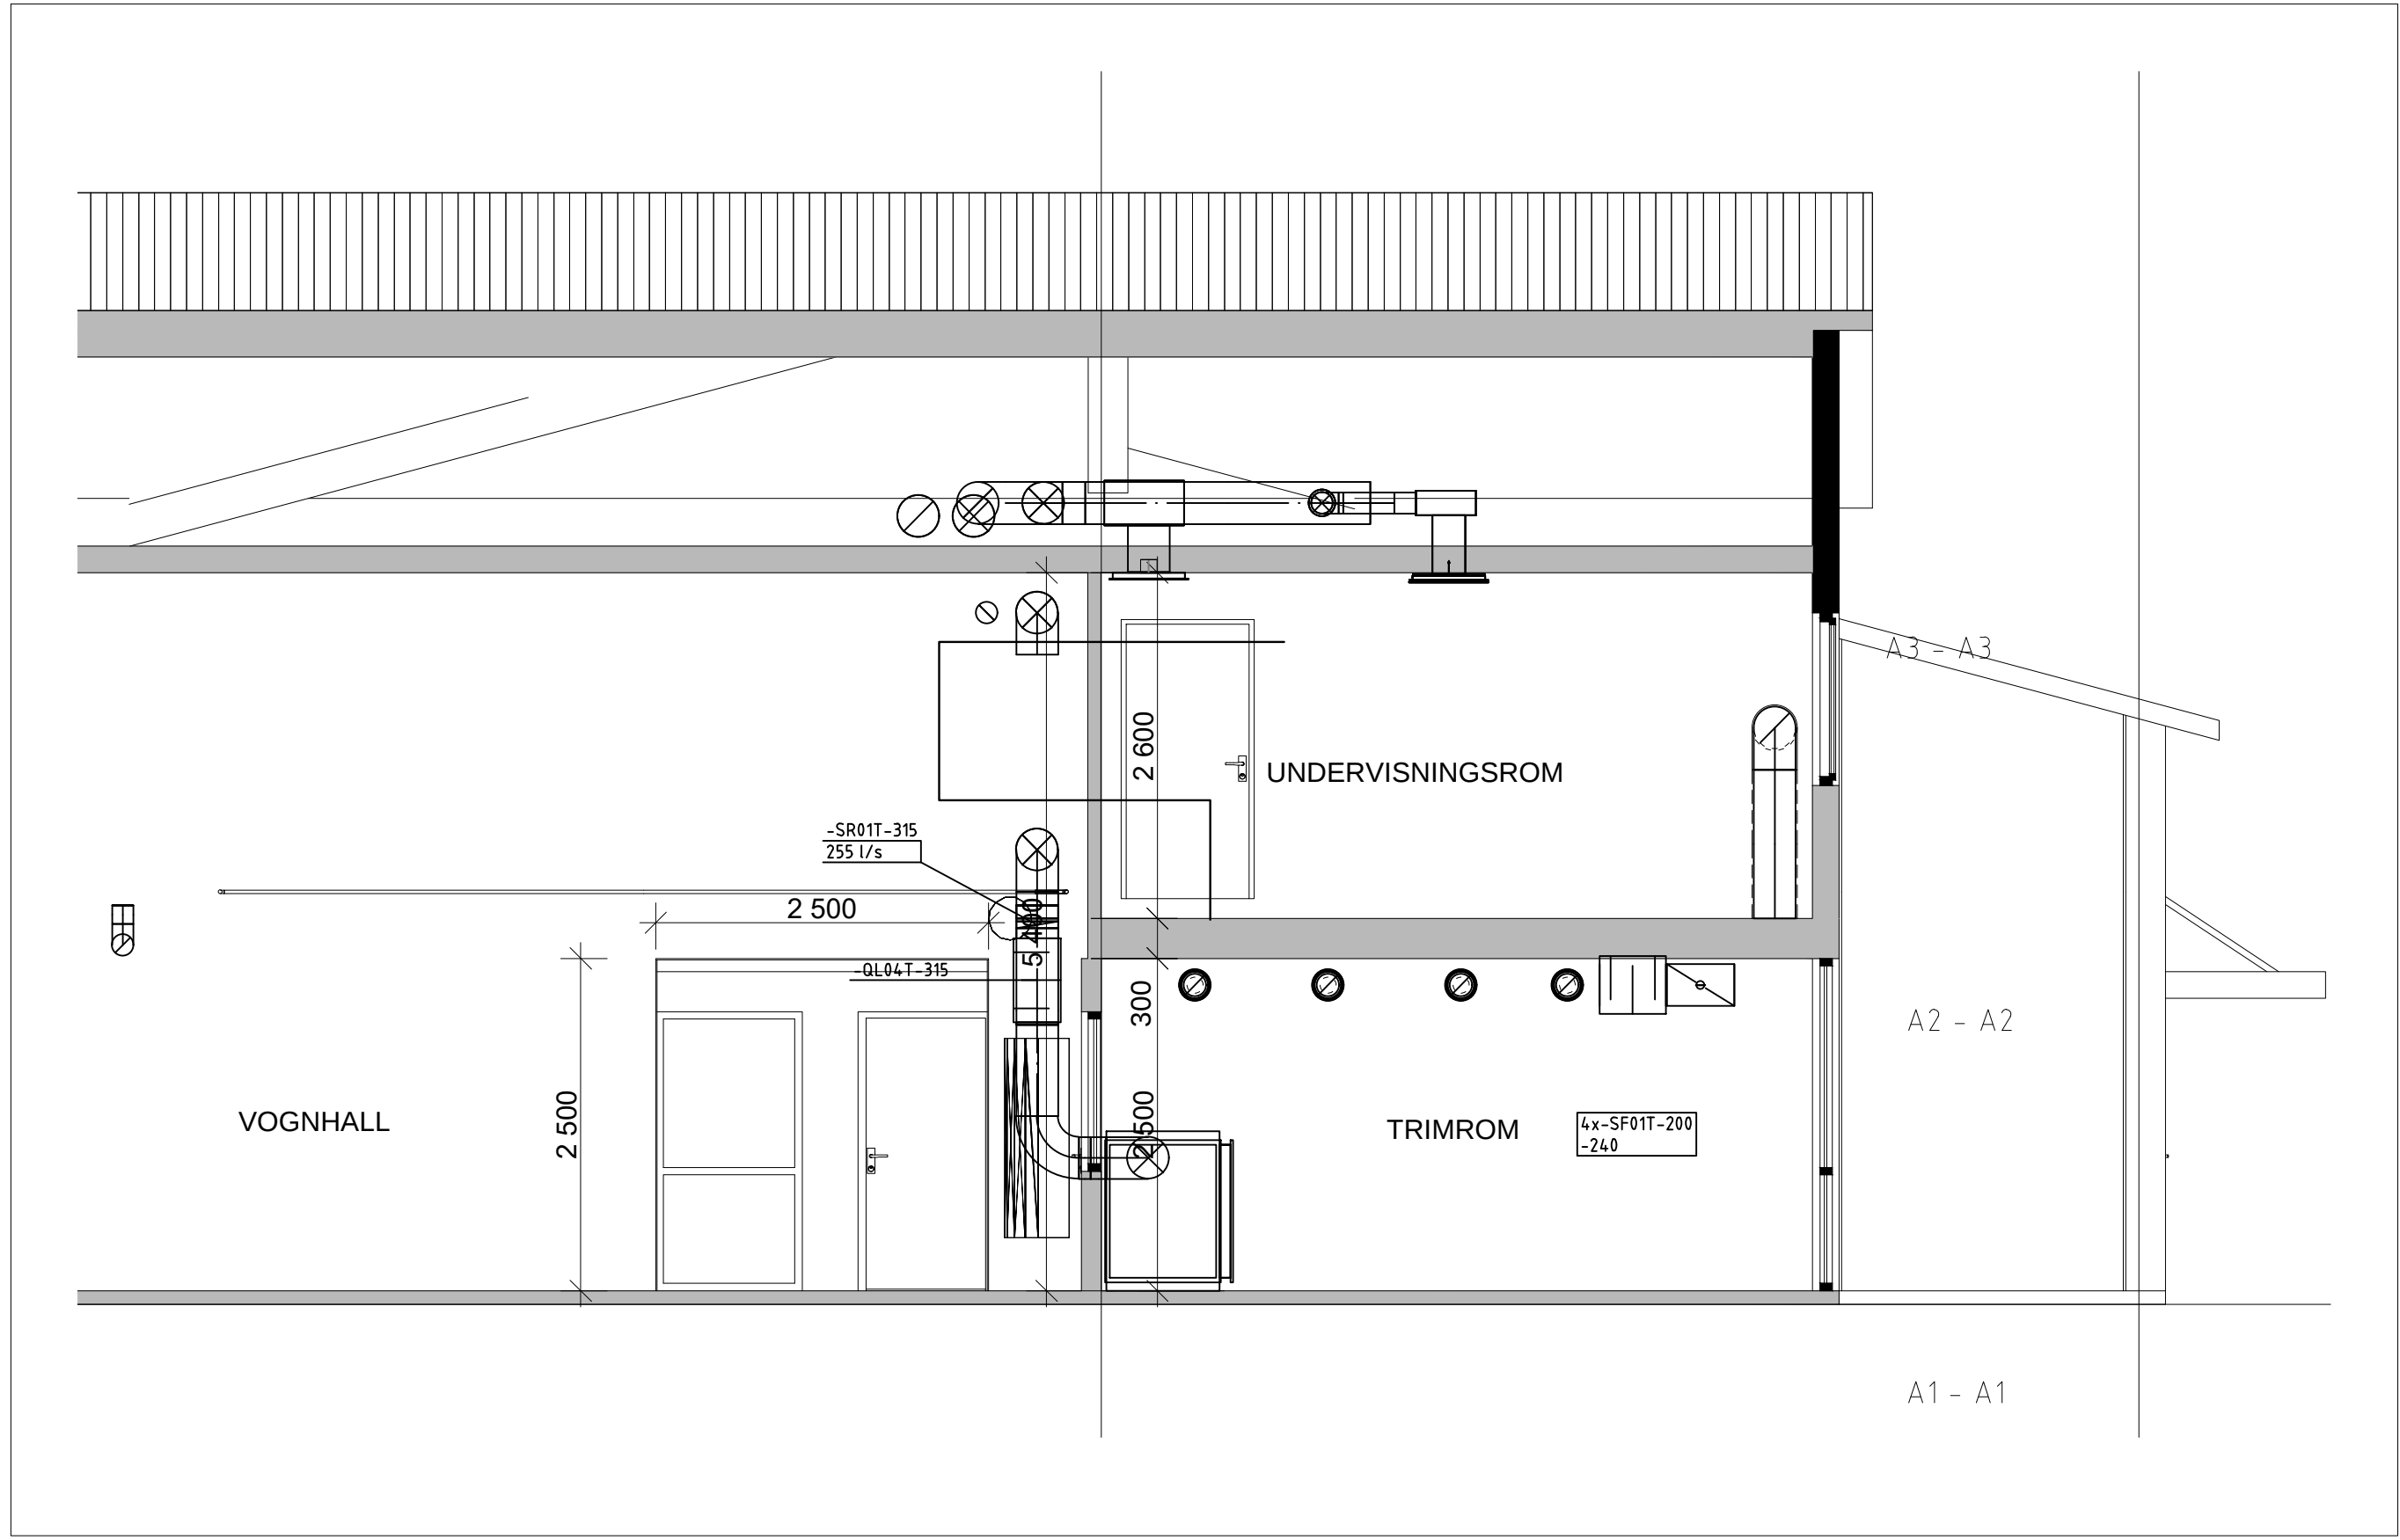

ISOLASJON AV KANALER:
A1/T1: 25 mm termisk lamellmatte
A2/T2: 50 mm termisk lamellmatte
A/TCgK13: 13 mm kondensisolasjon, cellegummi
AB1/TB1: mm brannmatte
AB2/TB2: mm brannmatte

	Tegning nr.	Rev.
	V-40-01	

	Tilbudstegning	gk		01.11.19	
REV.	TEKST	SEN	DATO		
KARMØY KOMMUNE		TEGN	GK	DATO	27.06.19
SKUDENSHAVN BRANNSTASJON		KONTR	SAL	DATO	
VVS ARBEIDER		GDOK	SAL	DATO	
SNITT og 3D		Pålestat	150		
		Prosjekt	2519		
		Tegn. nr.	V-40-01		Rev.